




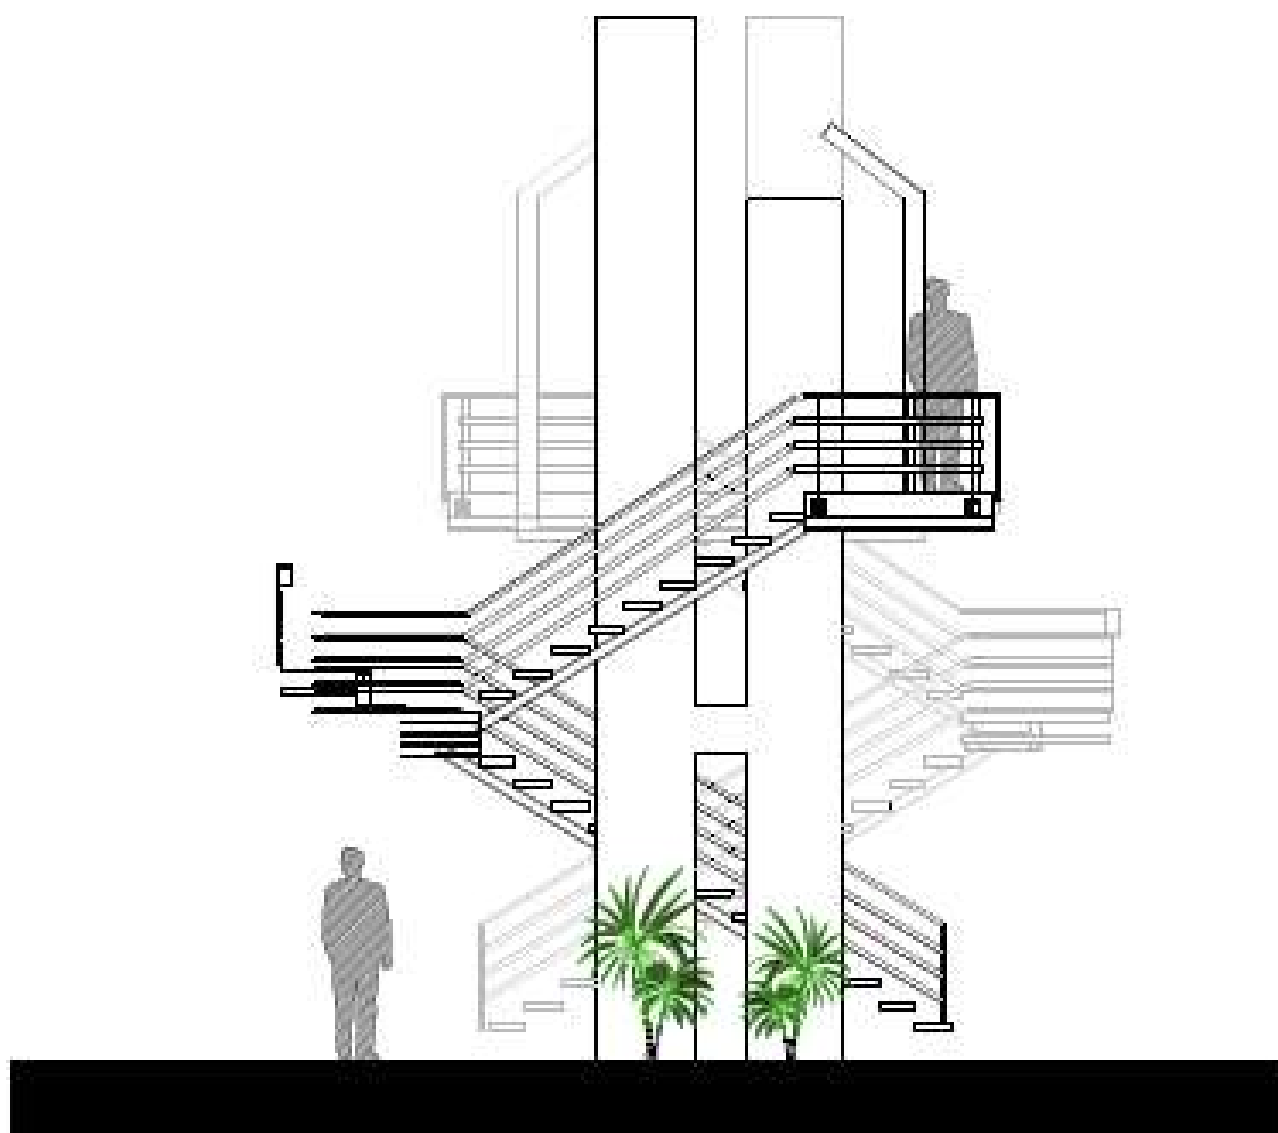

ELEVACION LAT DERECHO
E IZQUIERDO

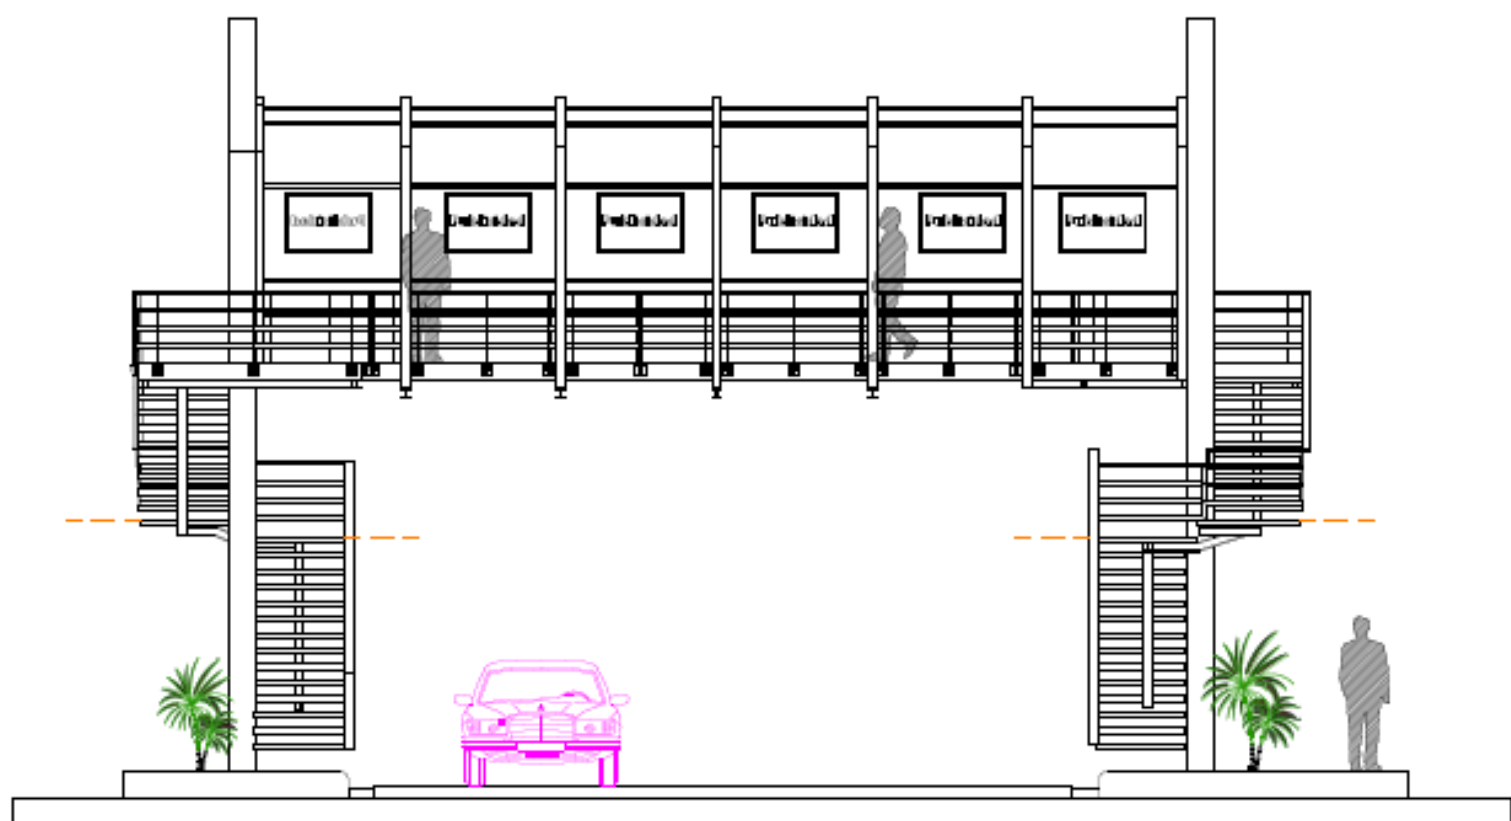


ELEVACION FRONTAL
Y POSTERIOR

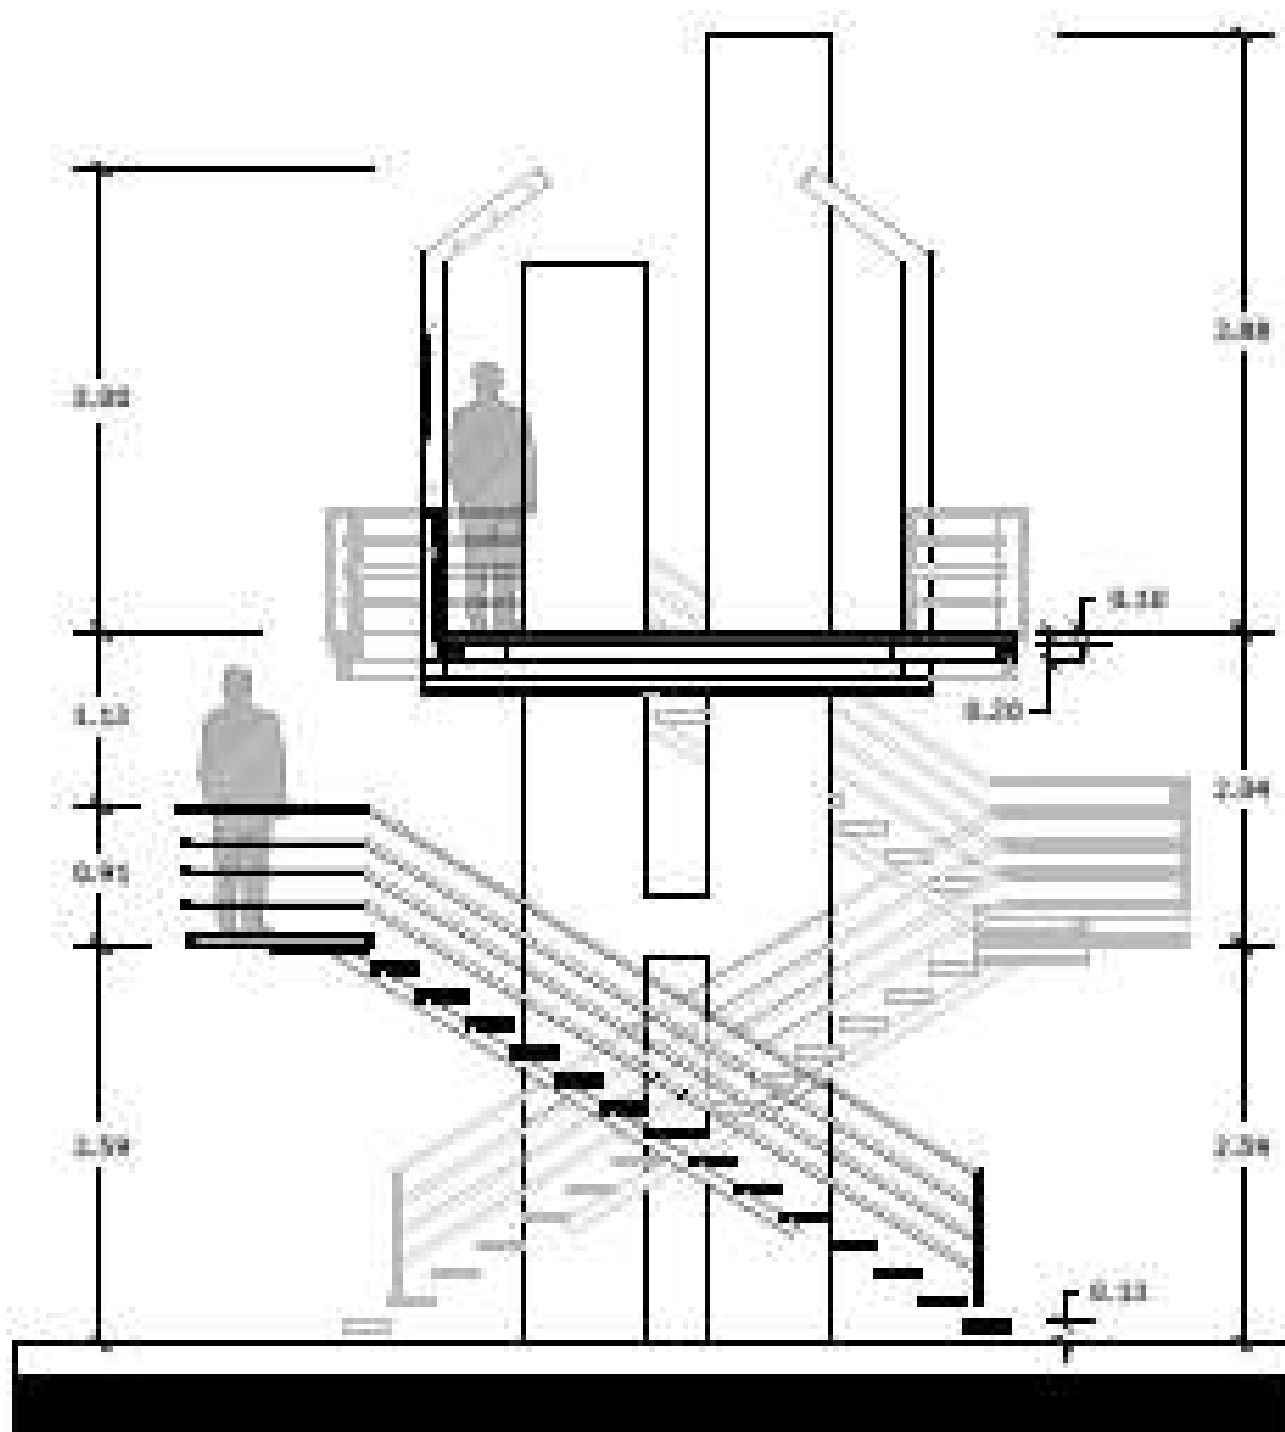


SECCION


TRANSVERSAL

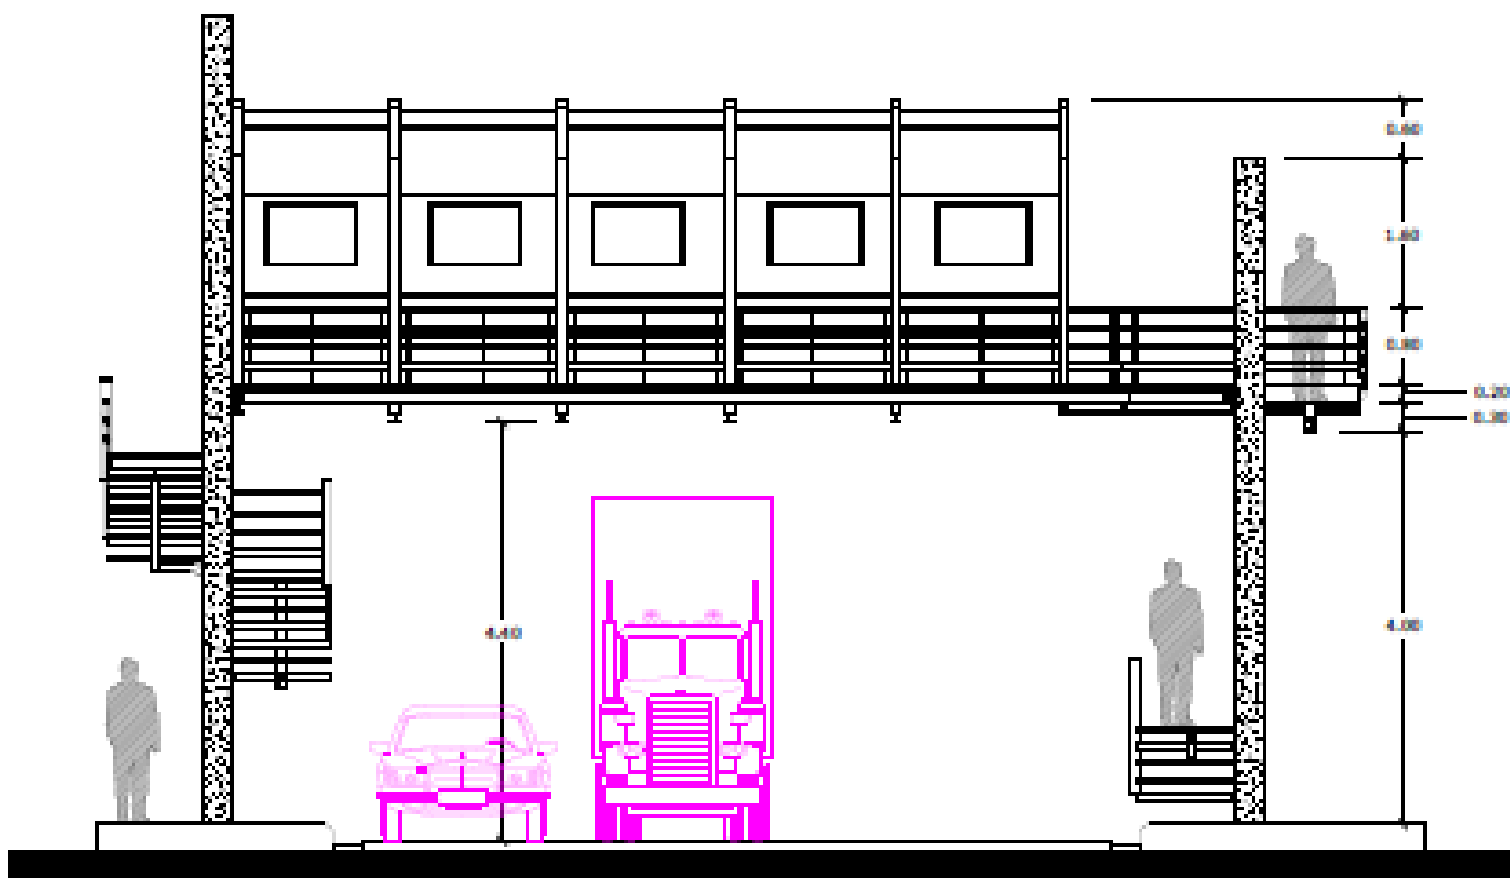

SECTION LONGITUDINAL

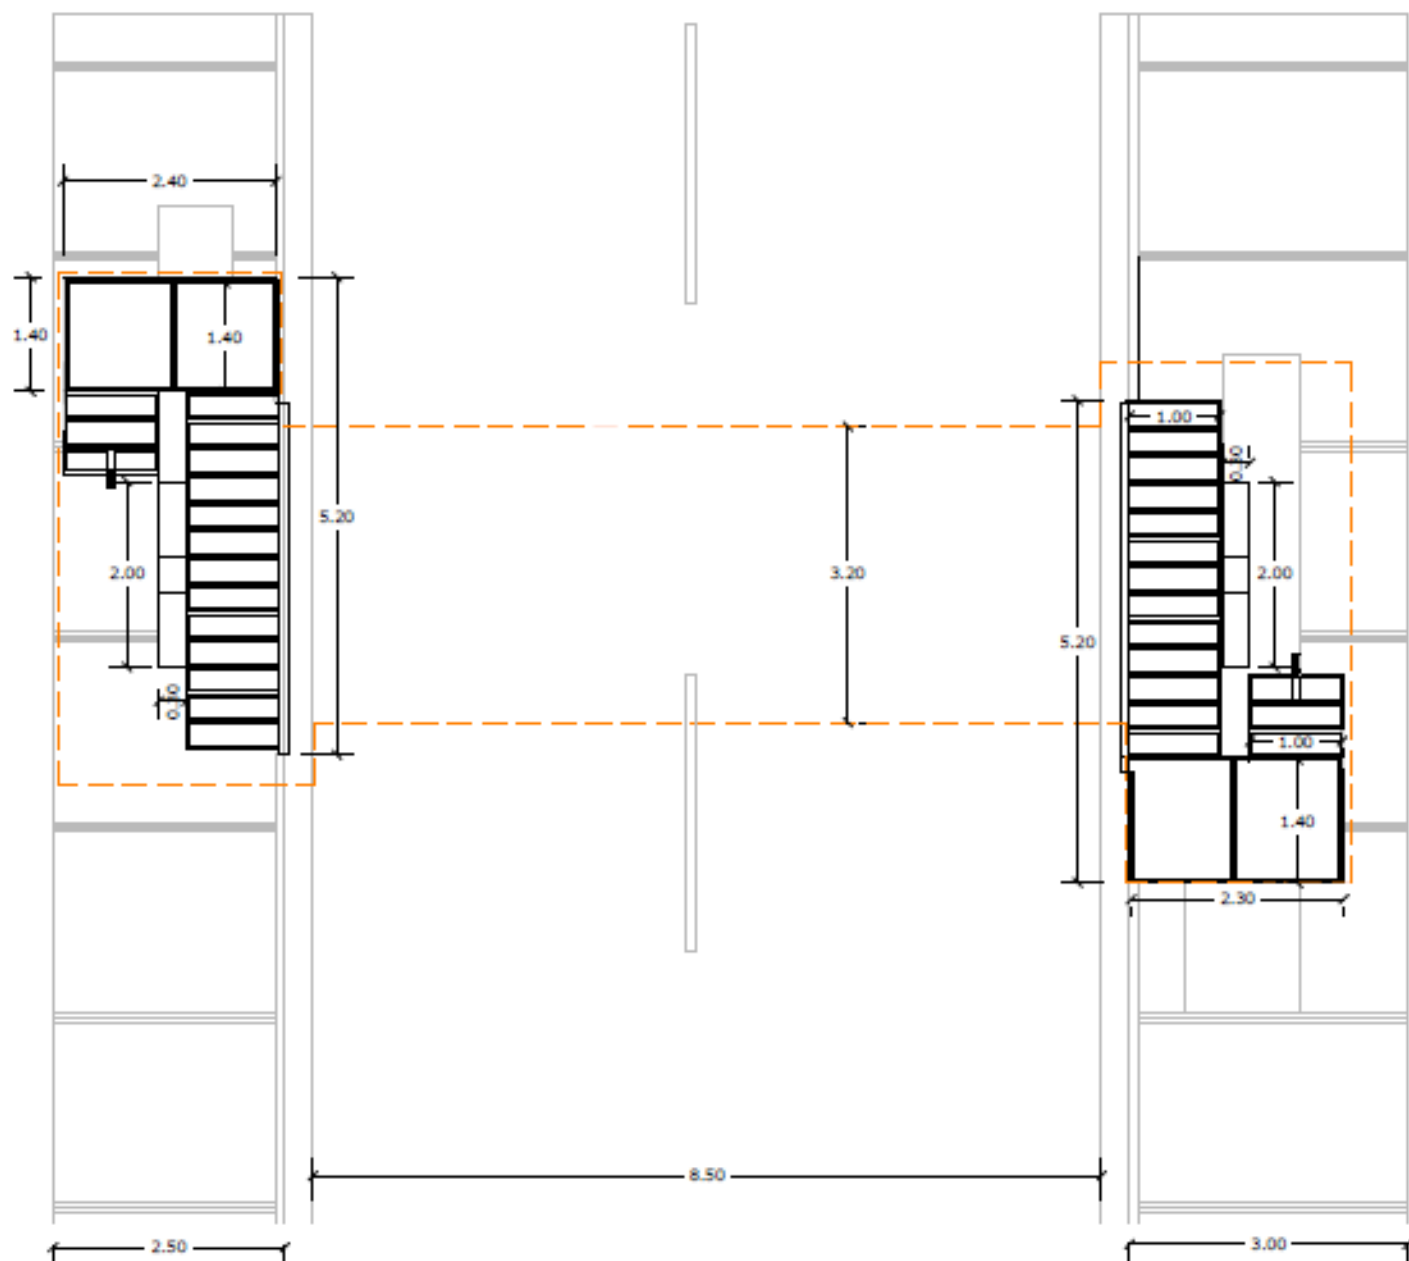

PLANTA DIMENSIONES
1ER NIVEL

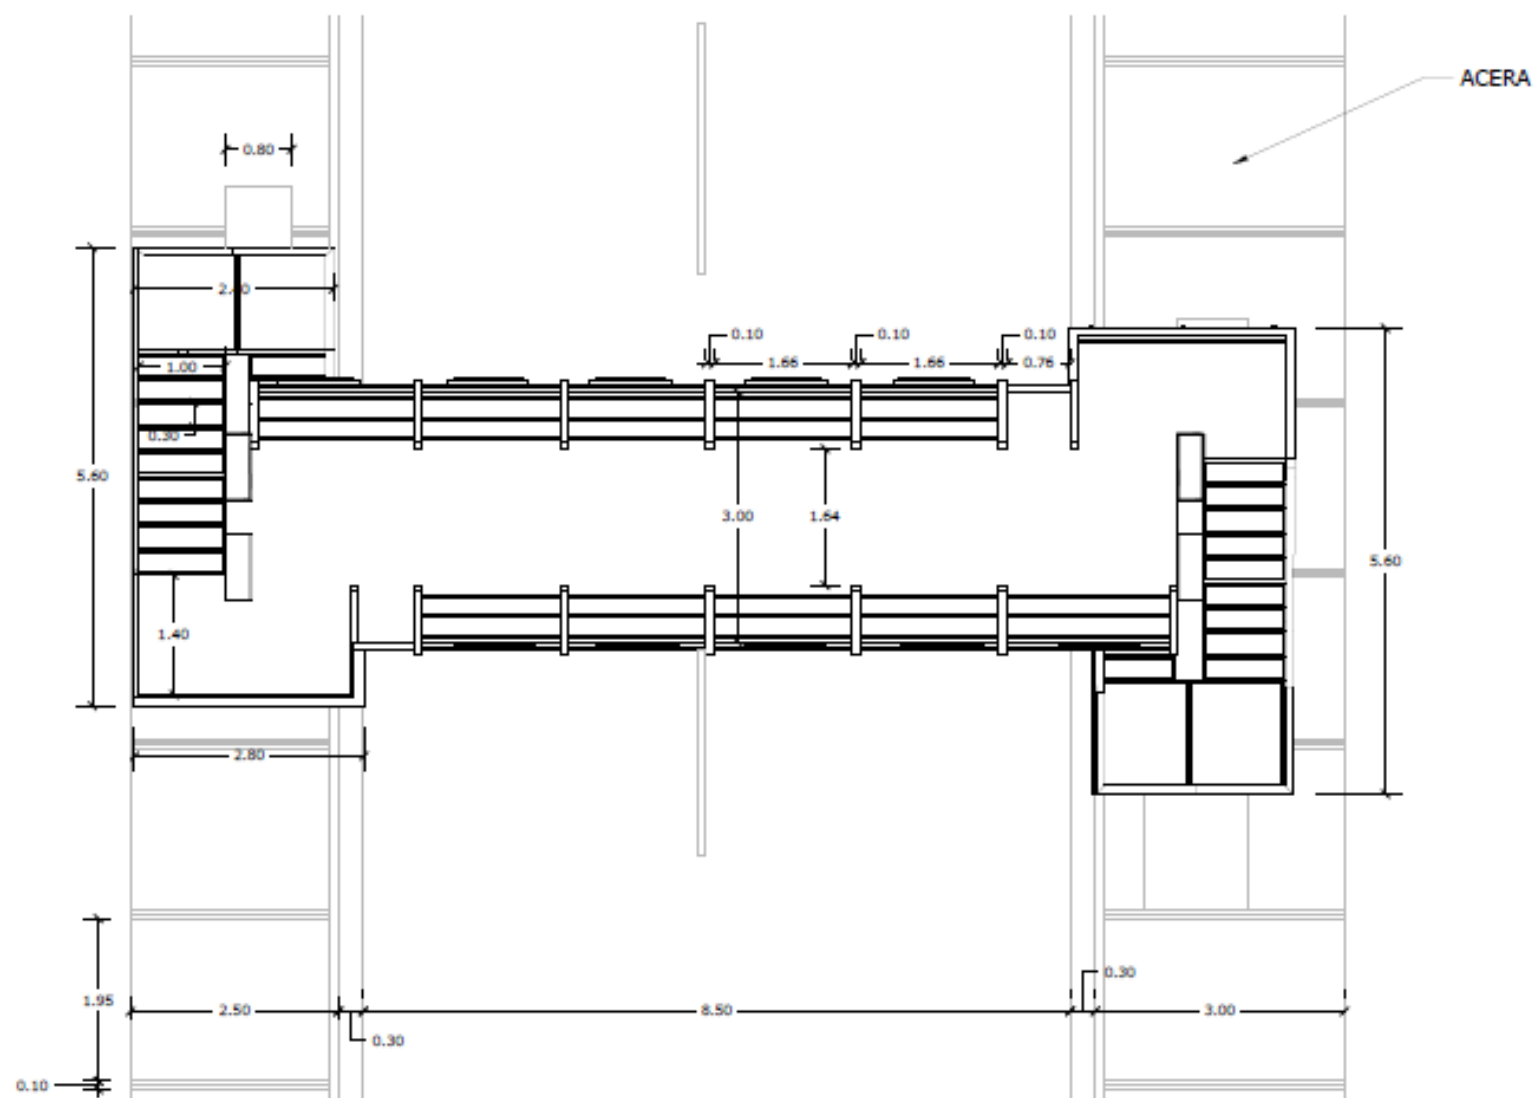

PLANTA DIMENSIONES
2do NIVEL