



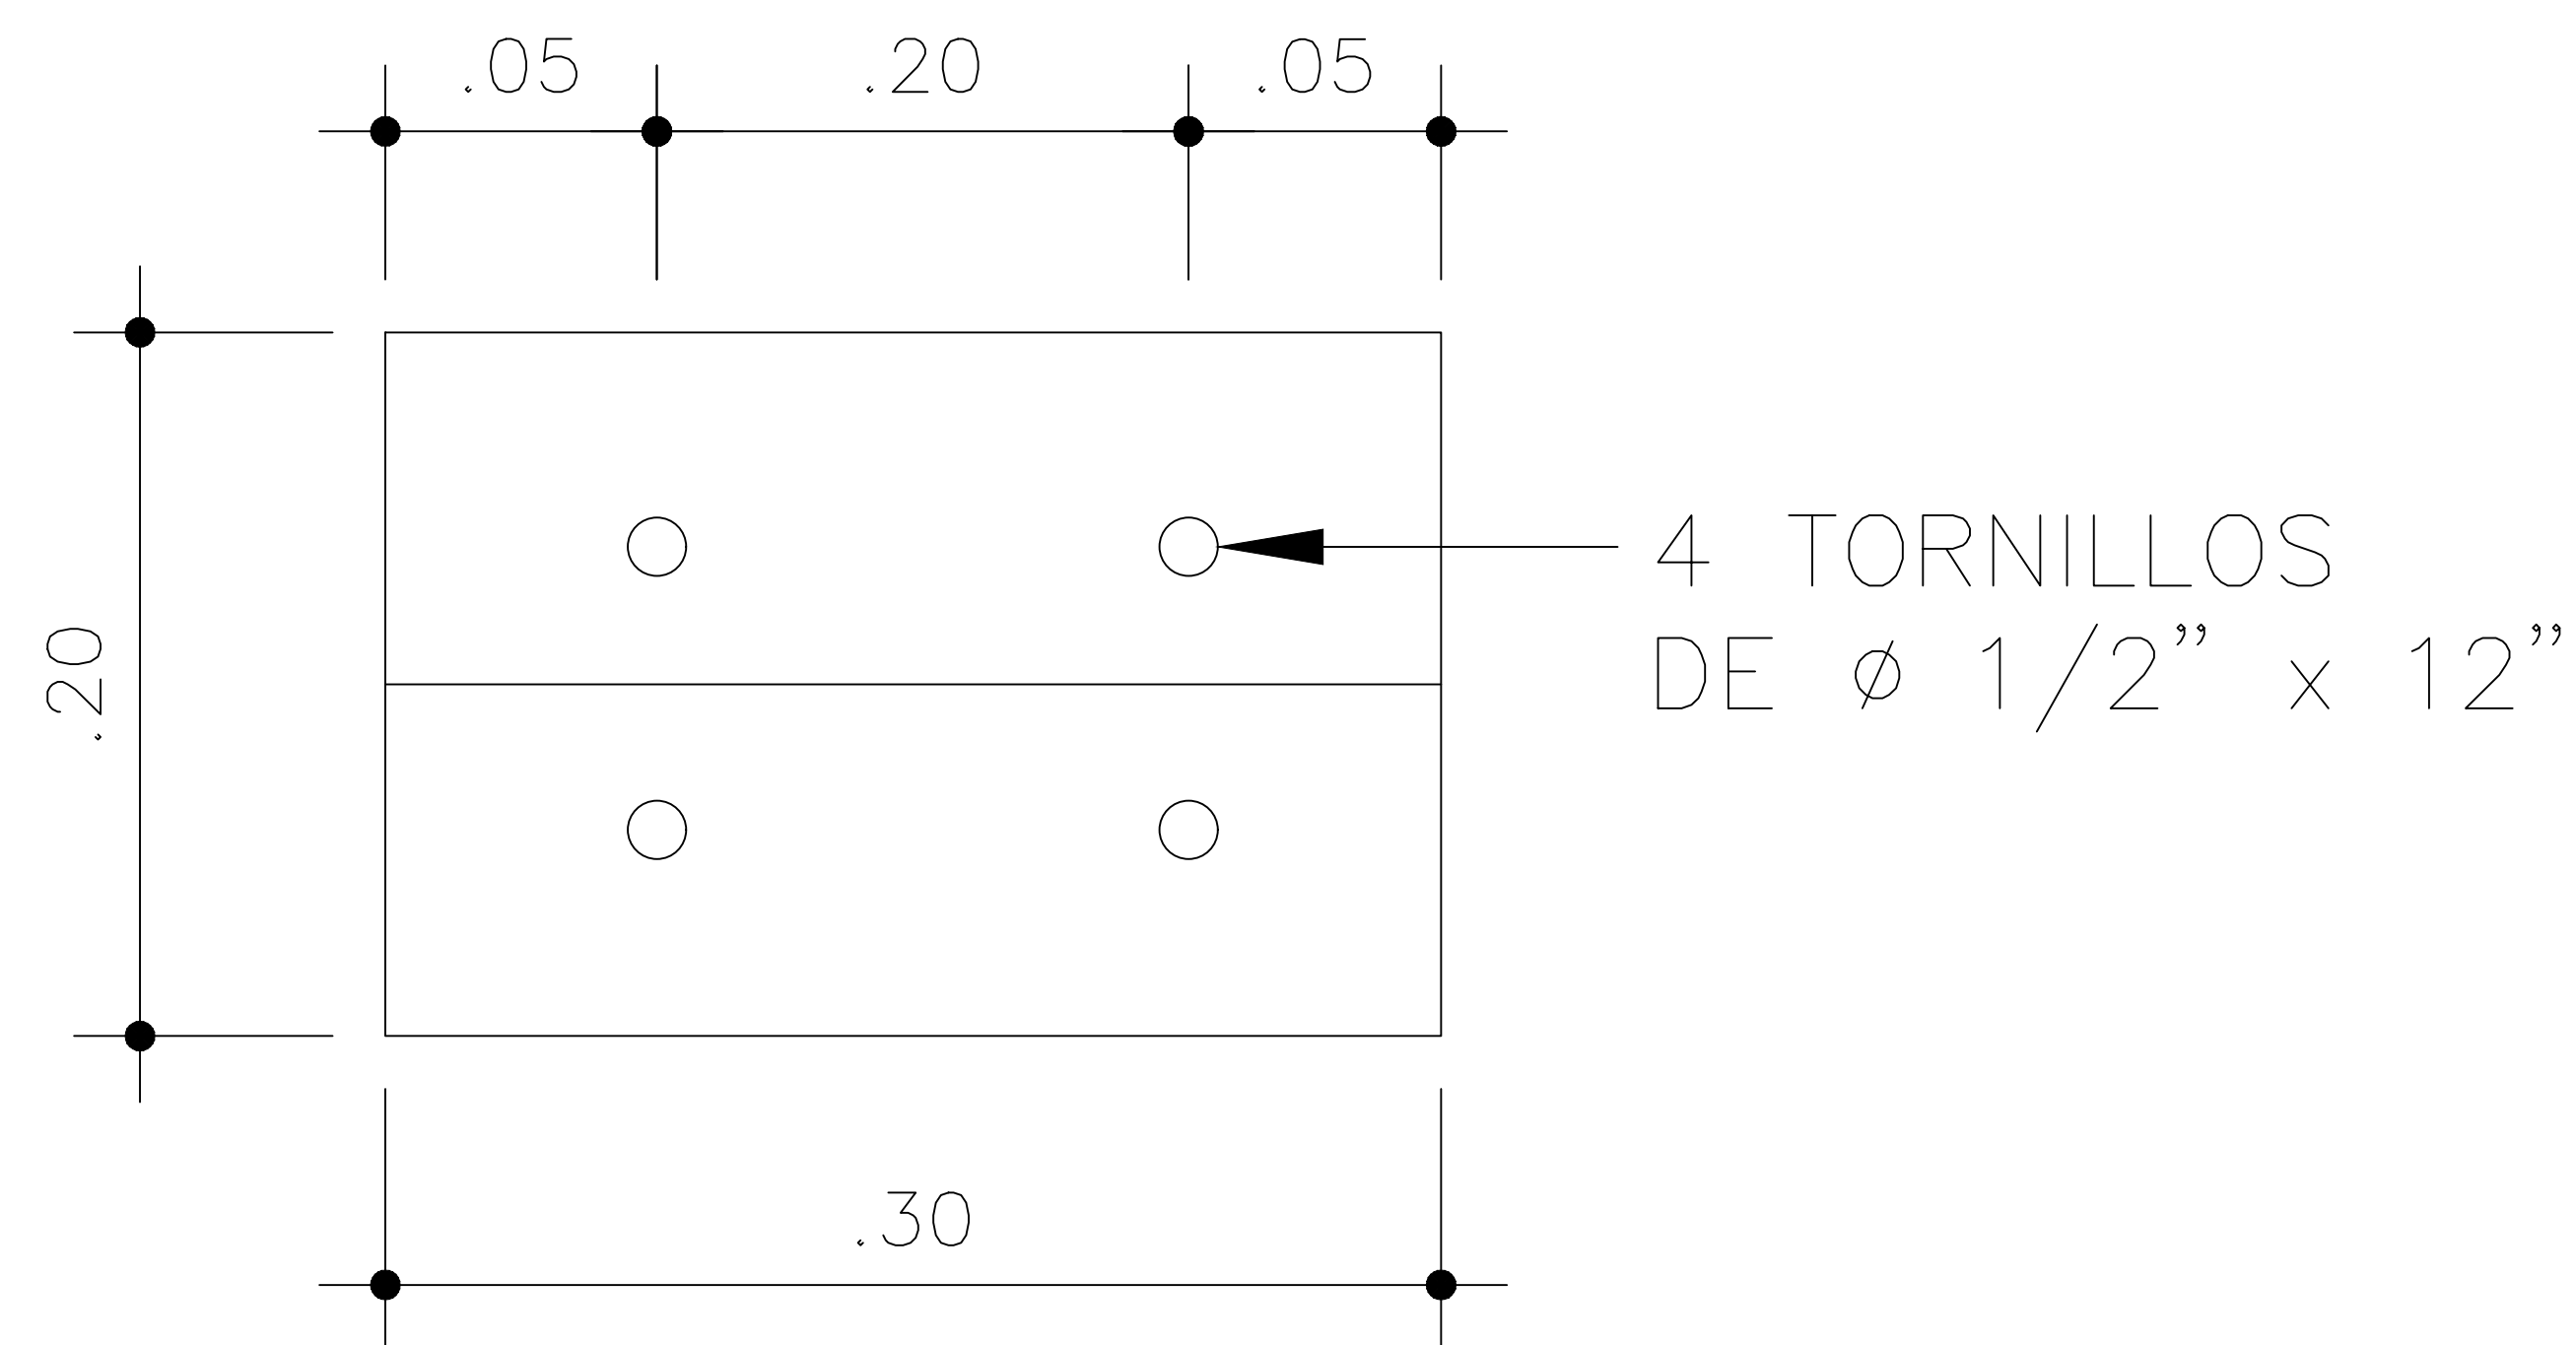

ELEVACION

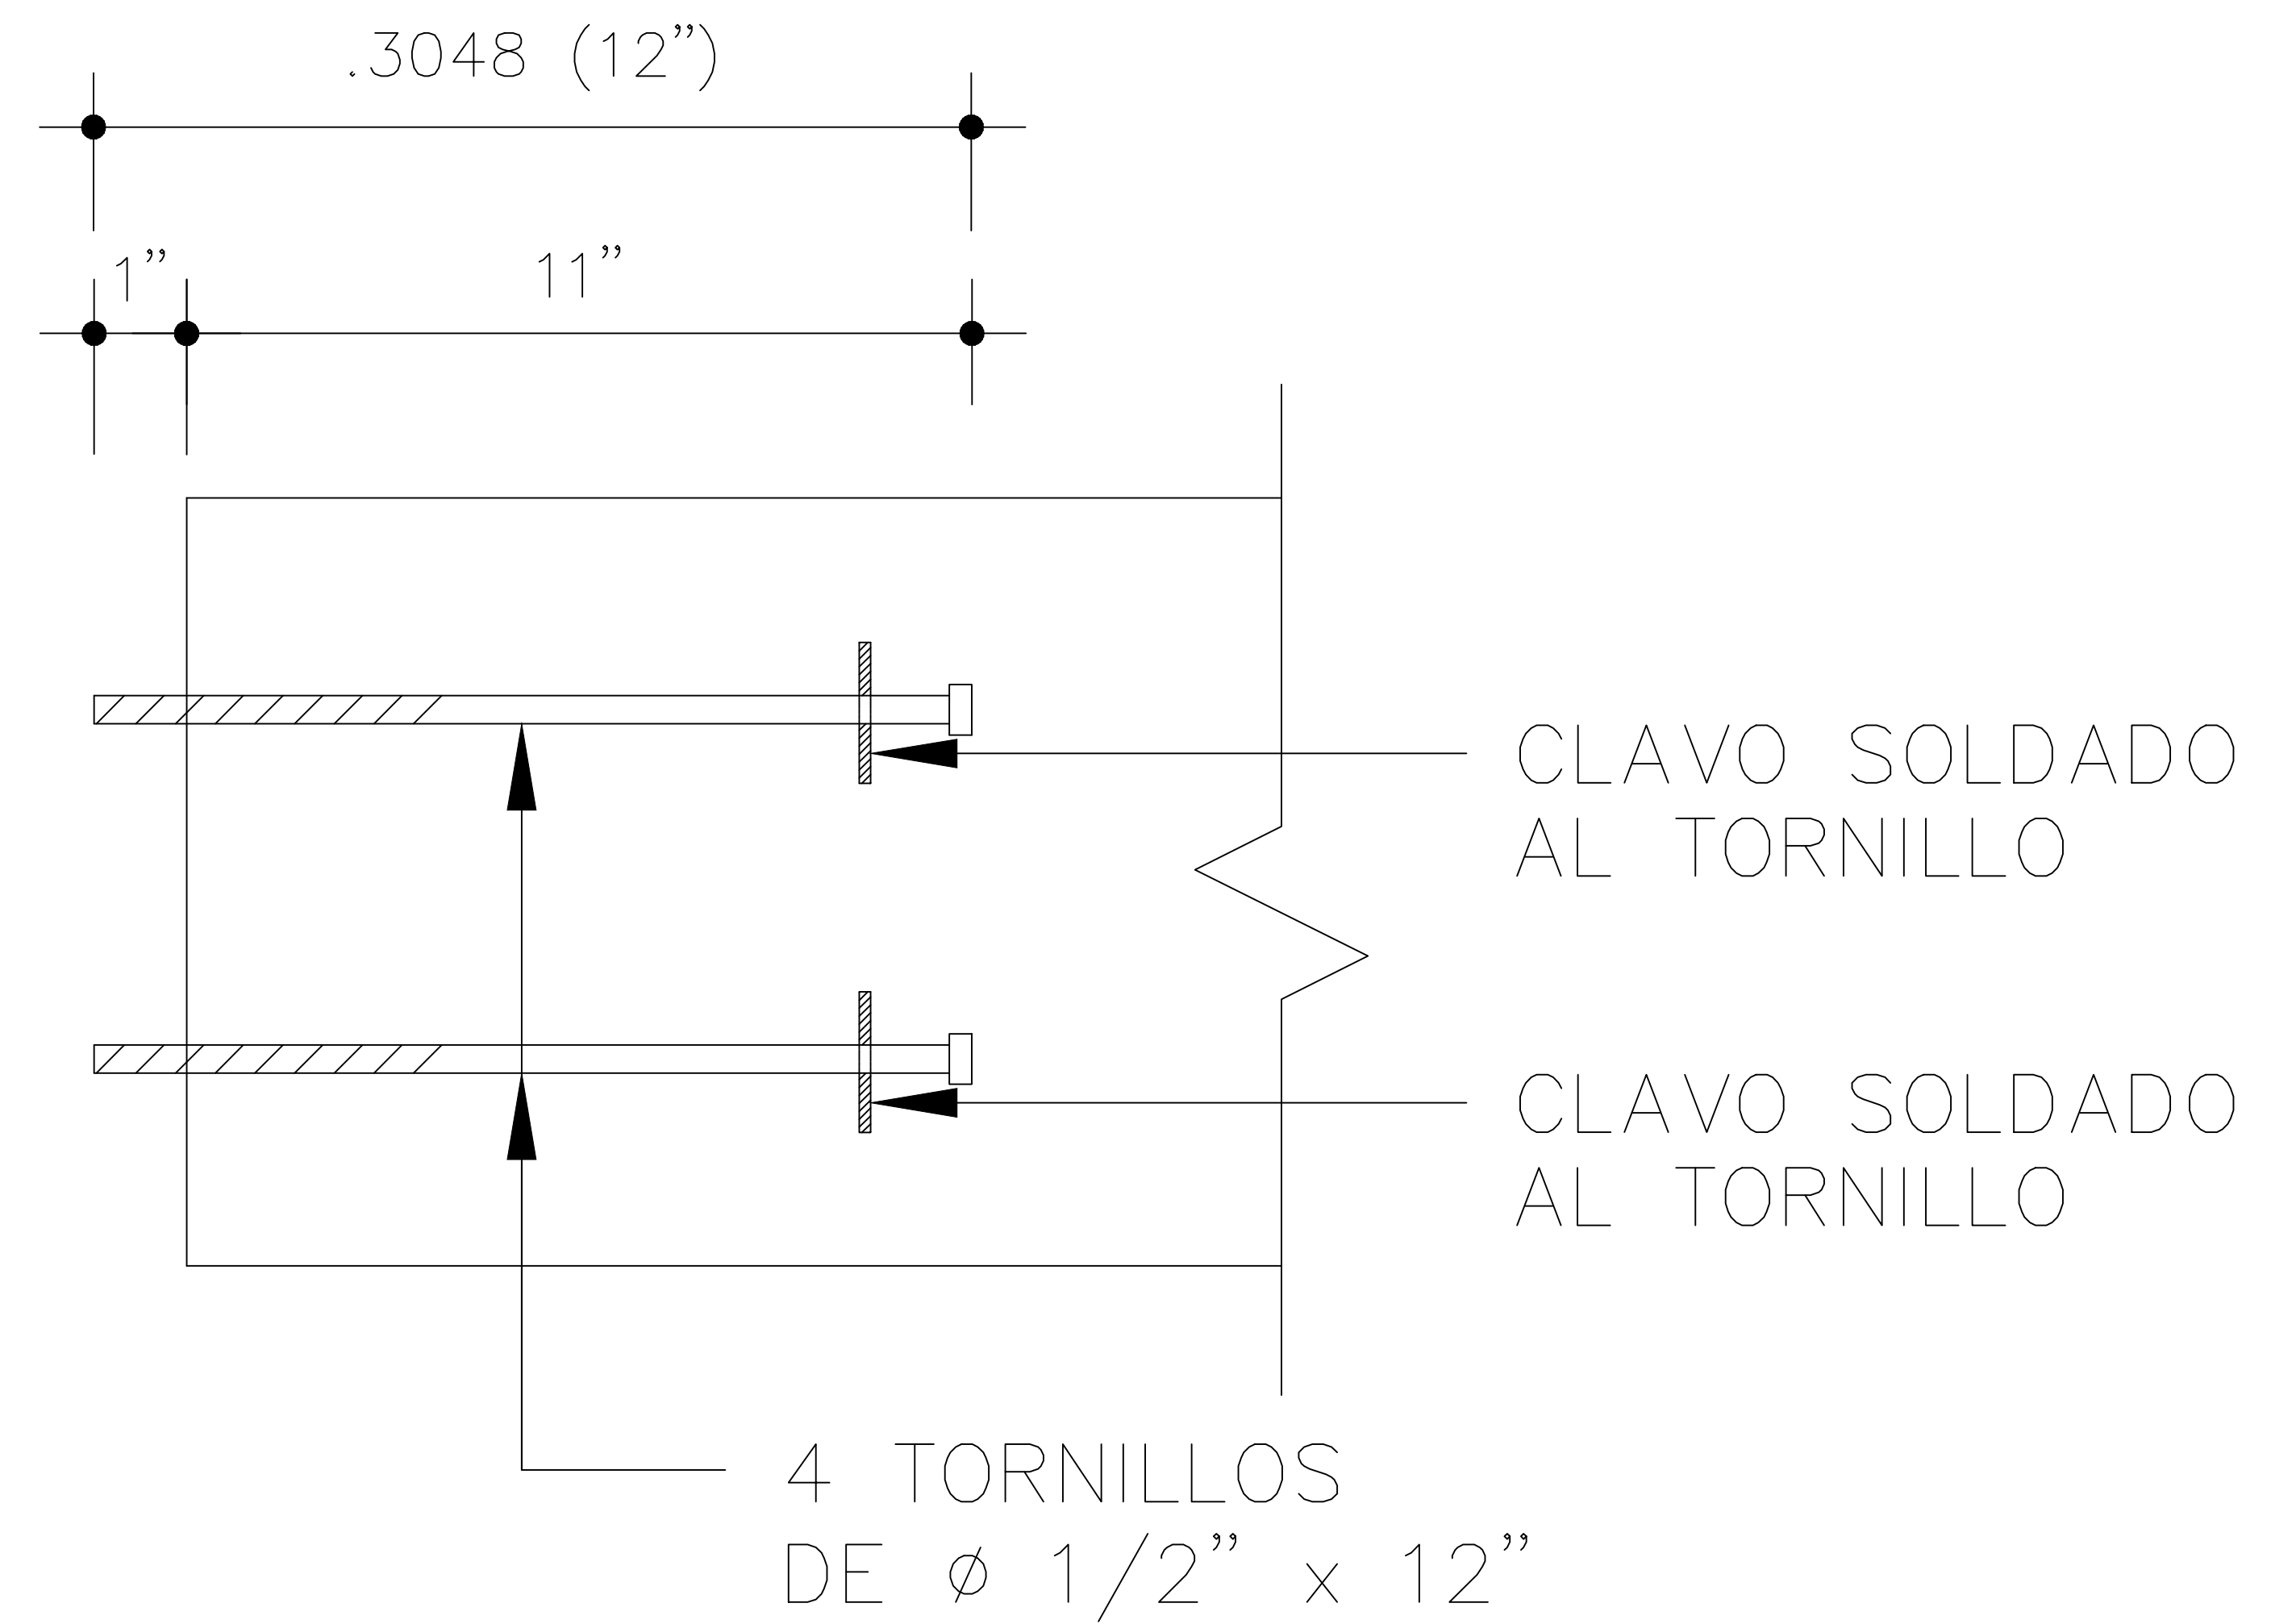

SECCION

DETALLE COLOCACION DE TORNILLO

7

NO ESCALA