




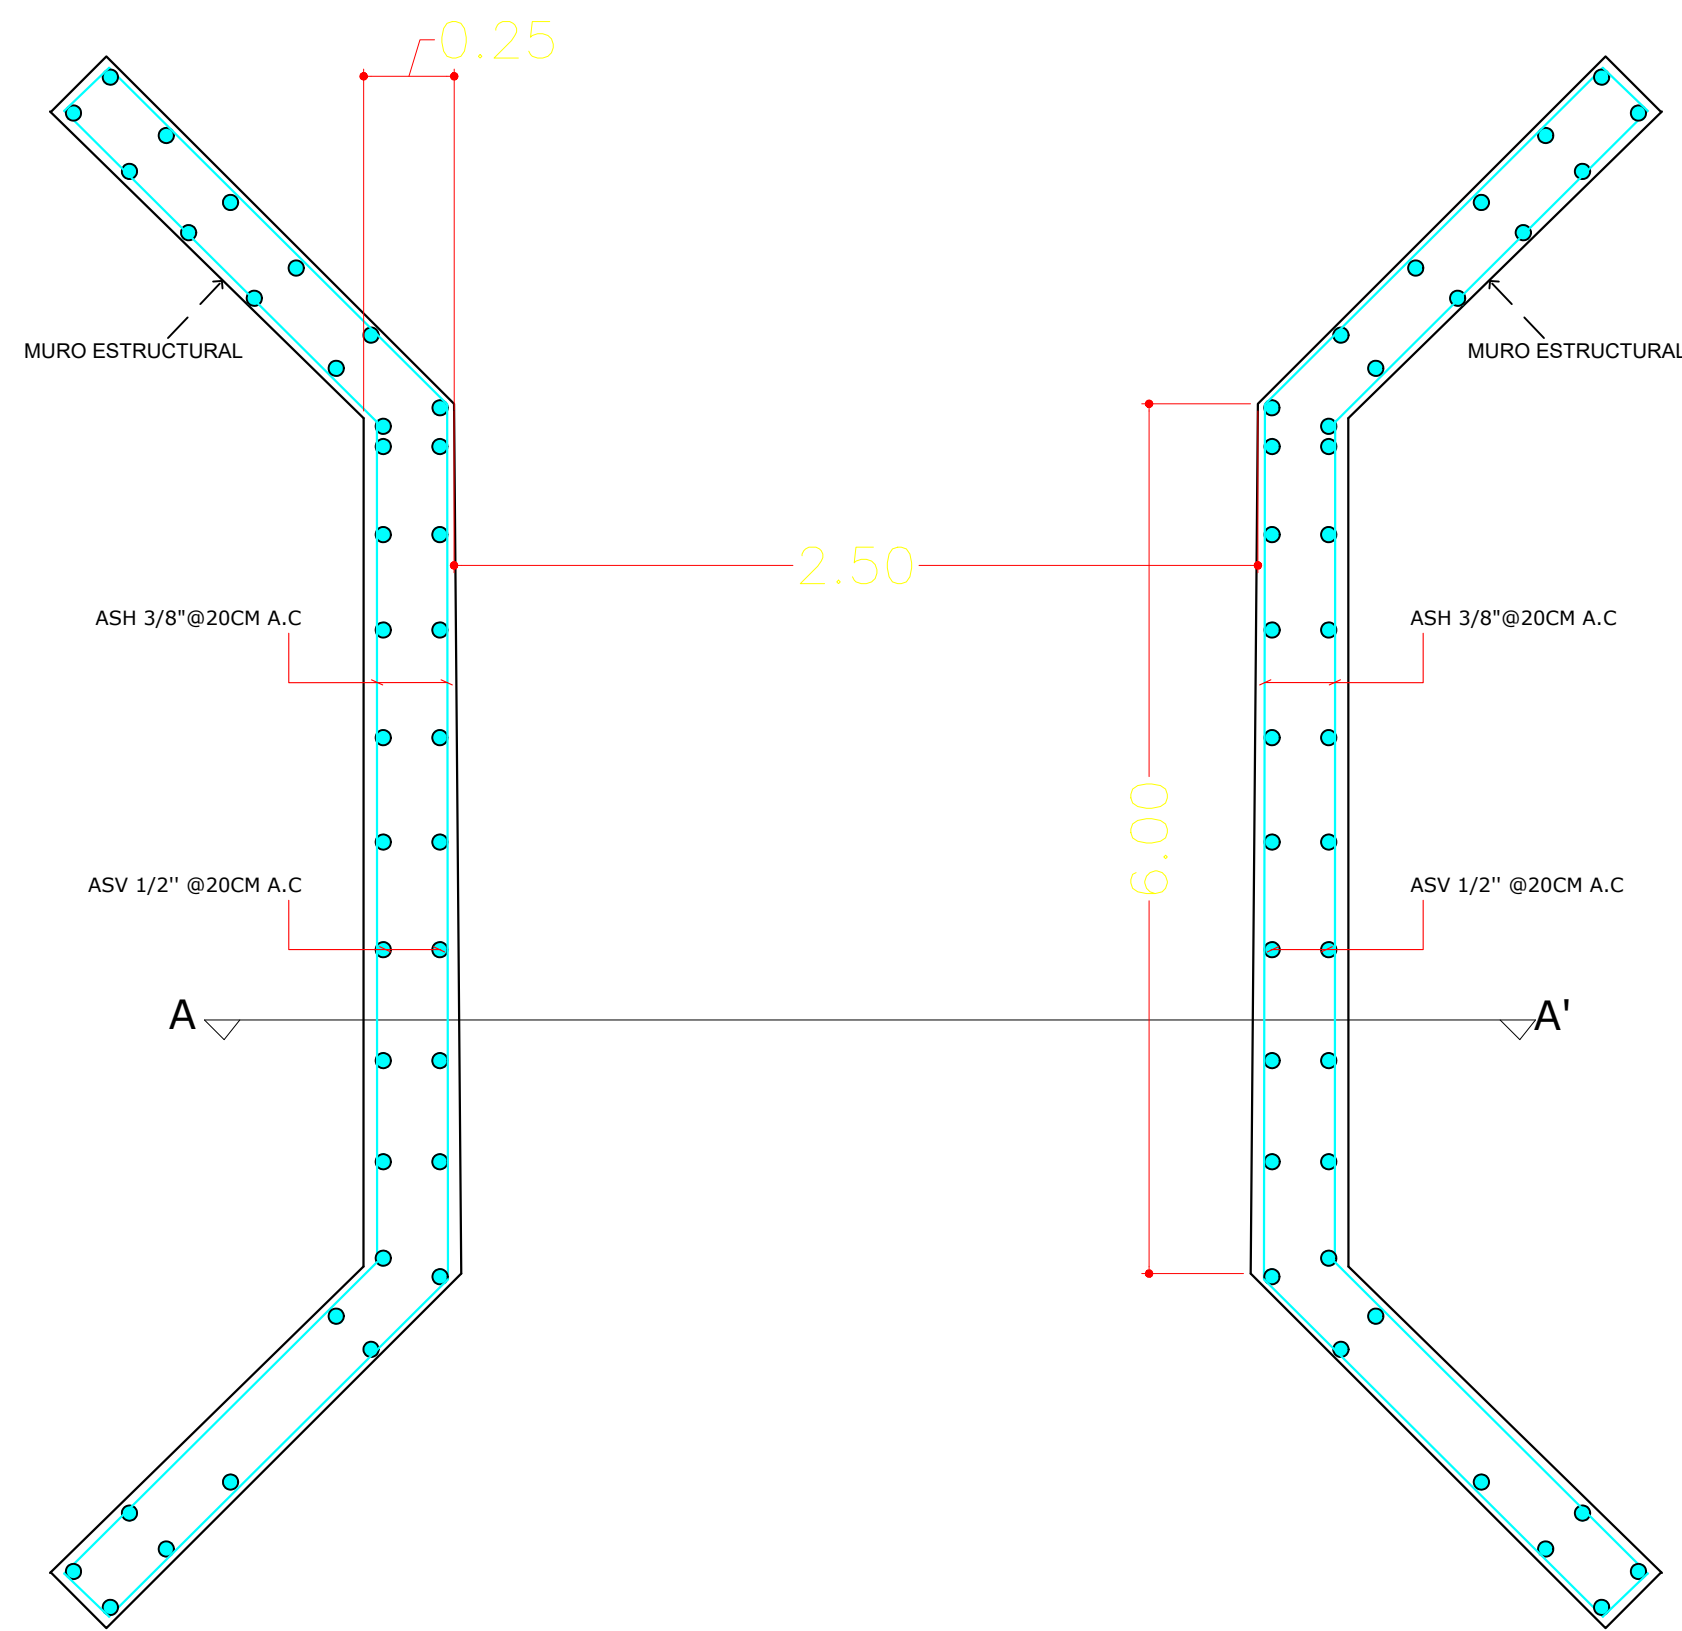

01
00 PLANTA

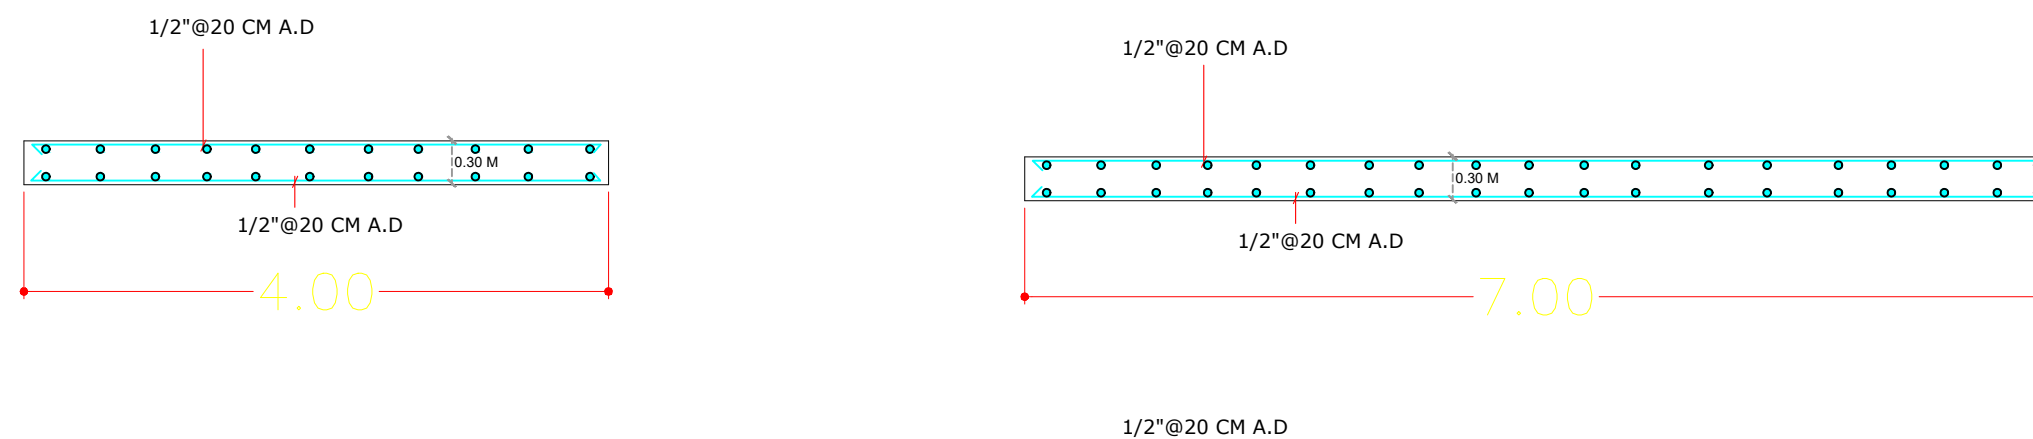

01
00 SECCION FUNDACION

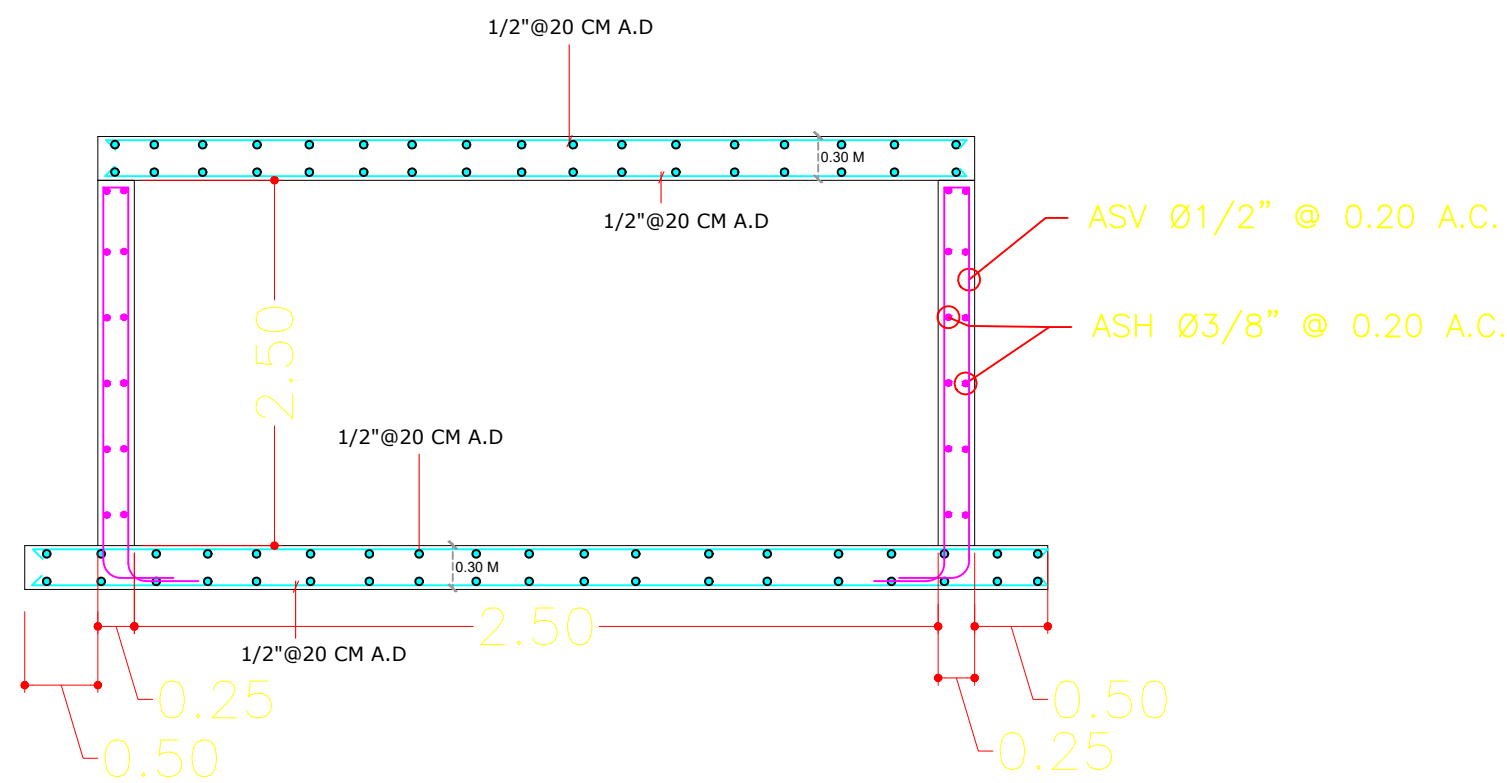

01
00 SECCIÓN A-A'



AYUNTAMIENTO DE MOCA
REPUBLICA DOMINICANA

OPM
ING. JUNIOR NUÑEZ
ENC. OBRAS PUBLICAS MUNICIPALES
DIR. GUAROCUYA CABRAL
ENC. GUAROCUYA
DEPARTAMENTO OBRAS PUBLICAS MUNICIPALES

DEPARTAMENTO DE
PLANEAMIENTO URBANO
ING. MIGUEL ANGEL FERNANDEZ
ENC. PLANEAMIENTO URBANO
KAROLINE RODRIGUEZ
SUBDIRECTORA PLANEAMIENTO URBANO Y DISEÑO

PROYECTO:
CONSTRUCCION DE PUENTE

LOCALIZACION:
LA ISLETA



PROPIETARIO:
AYUNTAMIENTO DE MOCA

PRESUPUESTO
OBRAS PUBLICAS MUNICIPALES

LEVANTAMIENTO TOPOGRAFICO

DISEÑO
AYUNTAMIENTO DE MOCA
ACONDICIONAMIENTO DE TERRENO

CALCULOS ESTRUCTURALES
OBRAS PUBLICAS MUNICIPALES
INST. ELECTRICAS

INST. SANITARIAS

DIBUJO OPU	ADM	FECHA 12/05/2025
REVISADO		PROYECTO No.

ESCALA:
ARCHIVO:

PUENTE VIGA

TITULO DIBUJO
PLANTA DIMENSIONADA Y
Y DETALLES

DIBUJO No. A-01	DE 01
--------------------	----------