


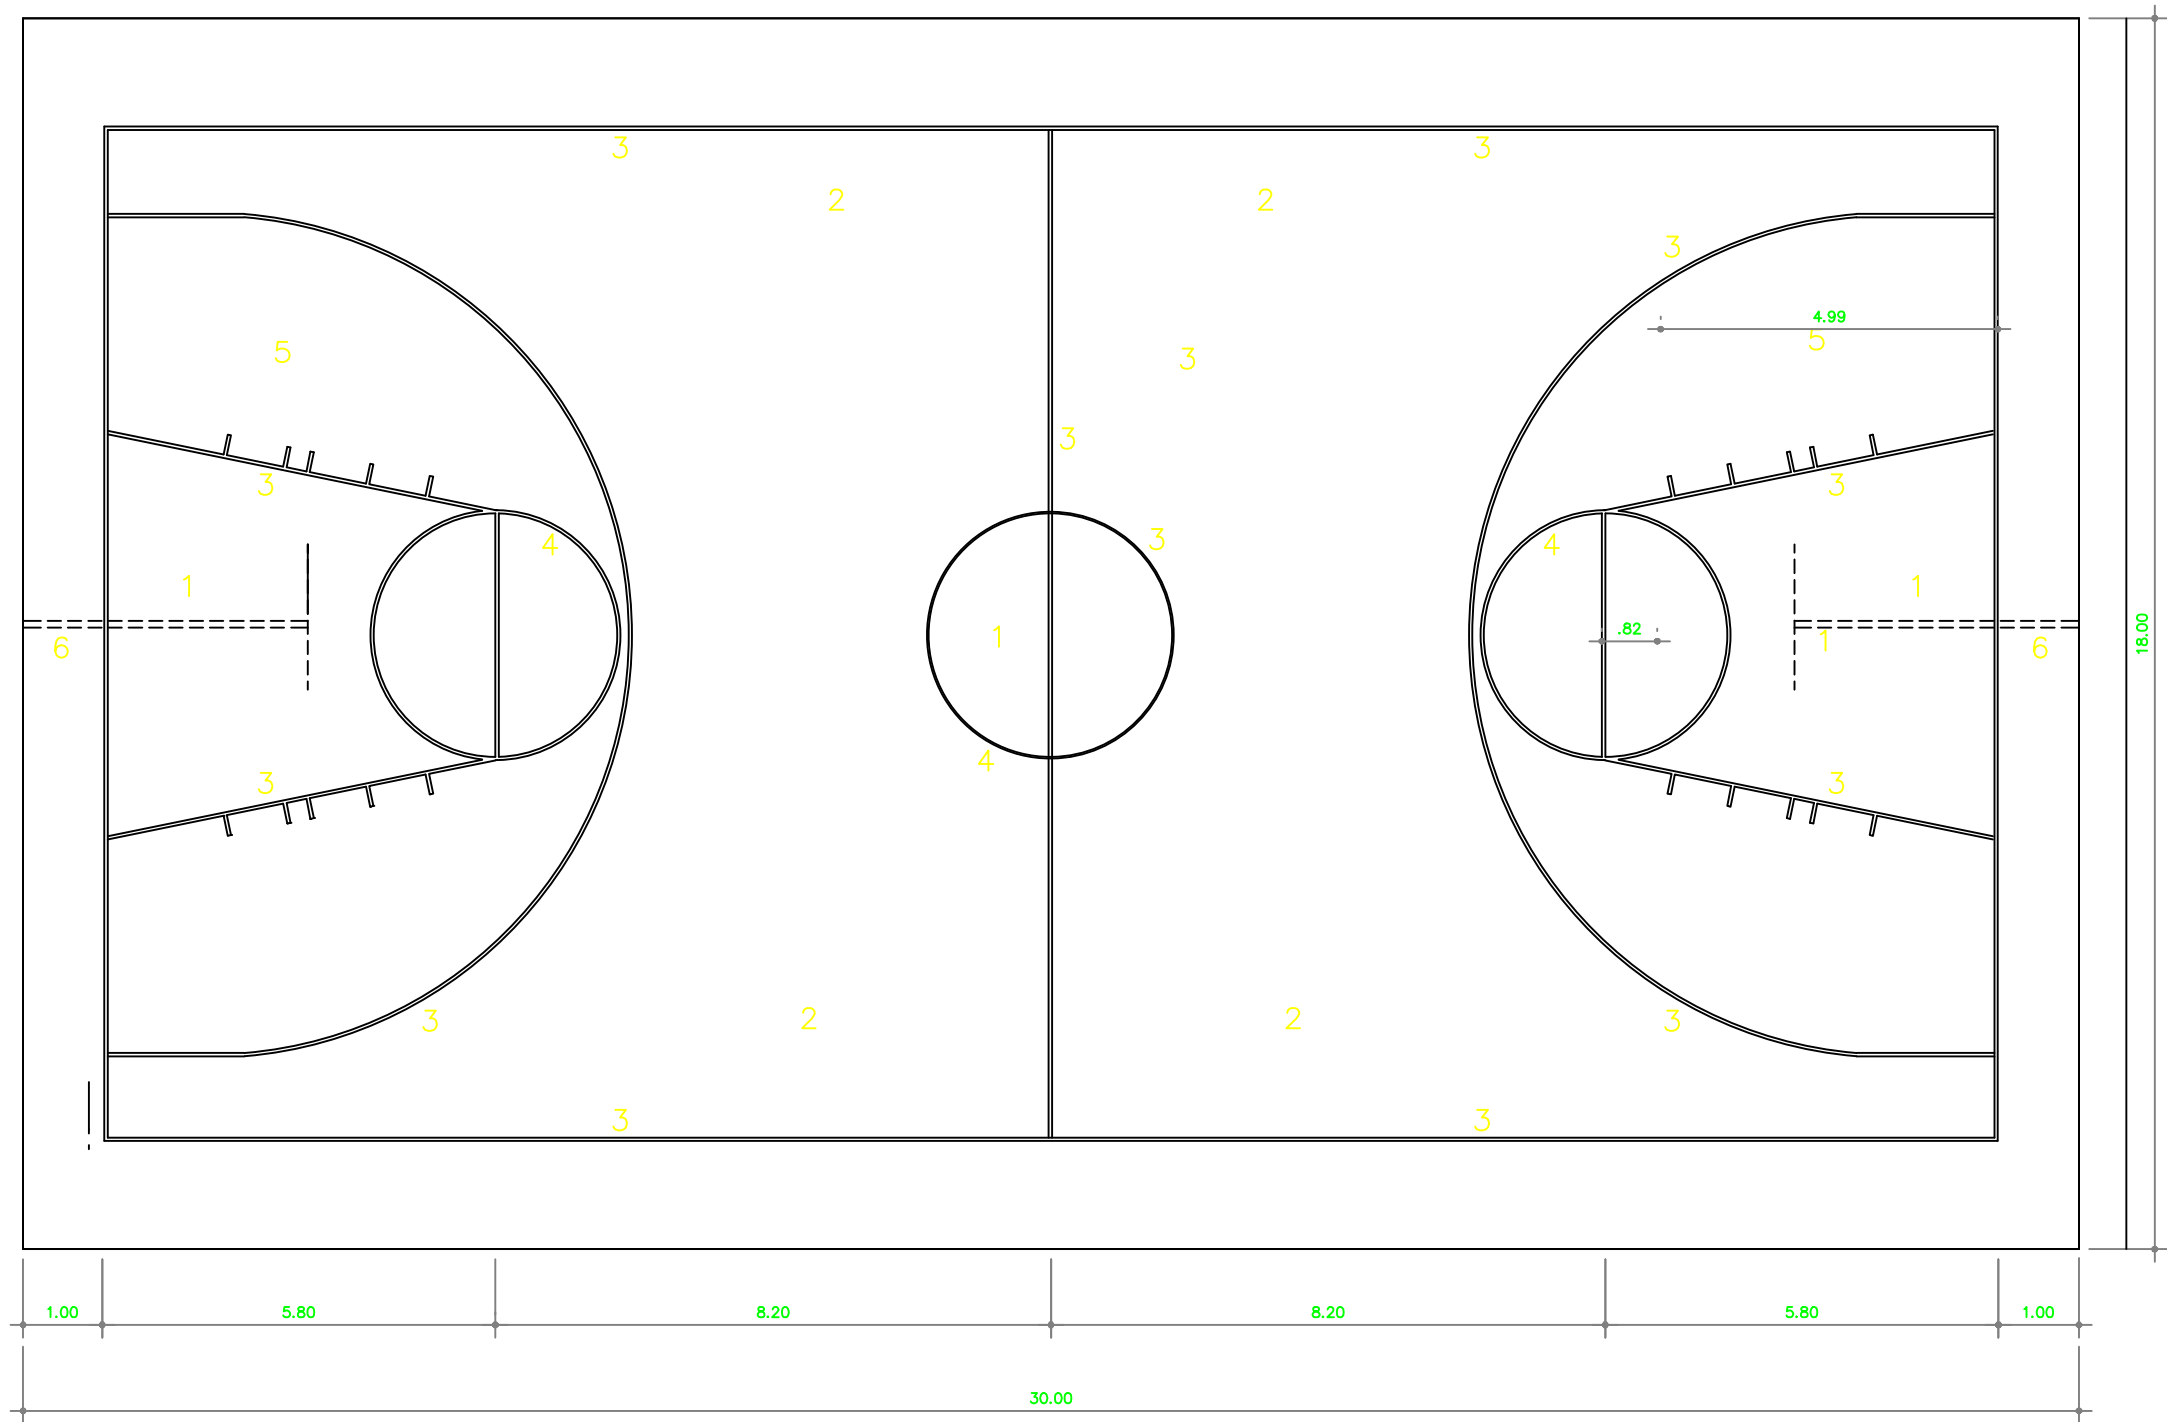


LEYENDA	
1. COLOR ROJO	4. COLOR AZUL
2. COLOR VERDE	5. COLOR NARANJA
3. COLOR BLANCO	6. COLOR TABLERO MANT.

1

PLANTA ARQUITECTONICA


No escala

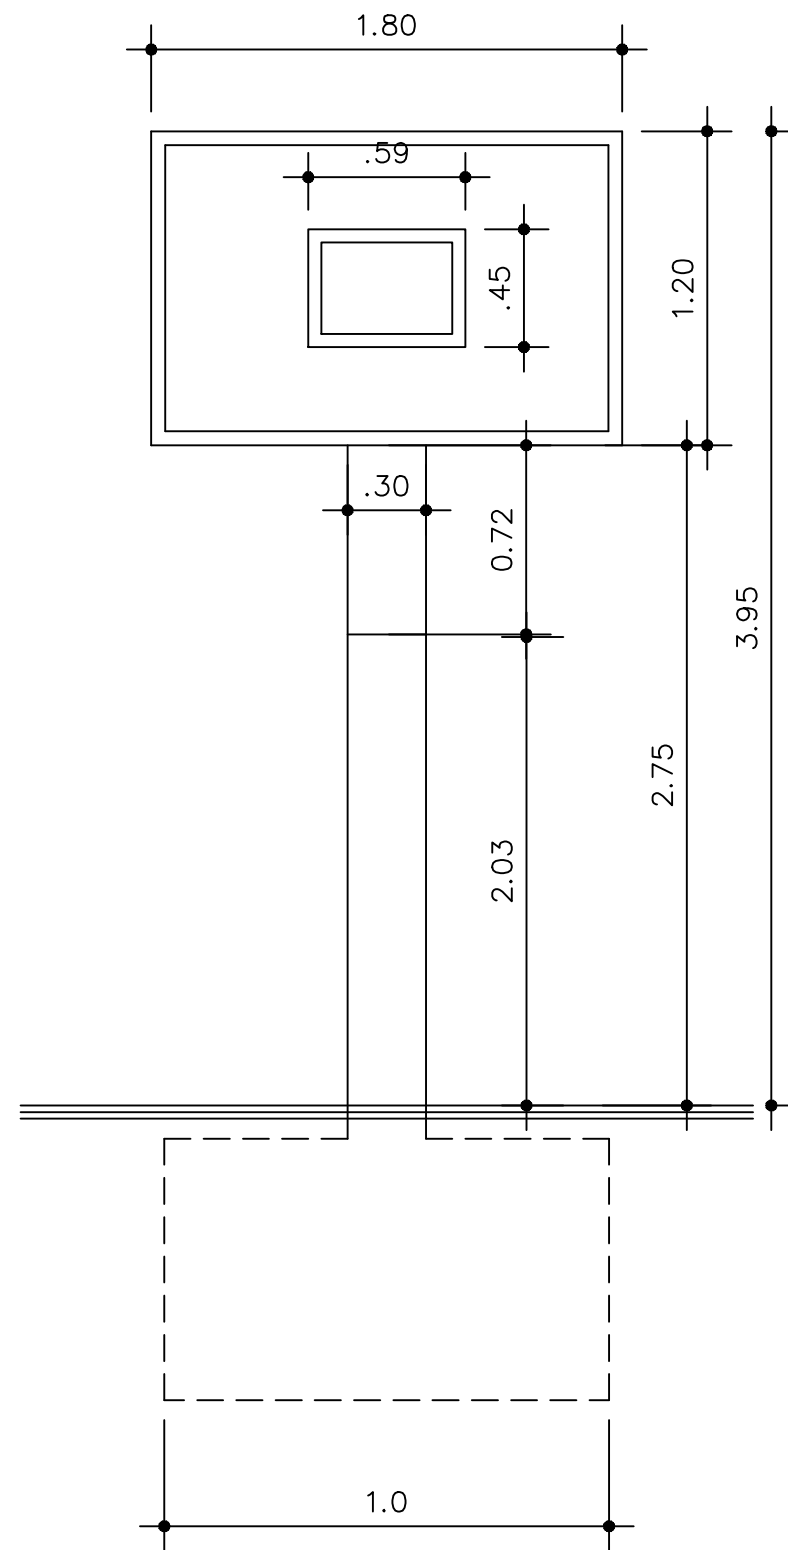


3

ELEVACION FRONTAL TABLERO

NO ESCALA

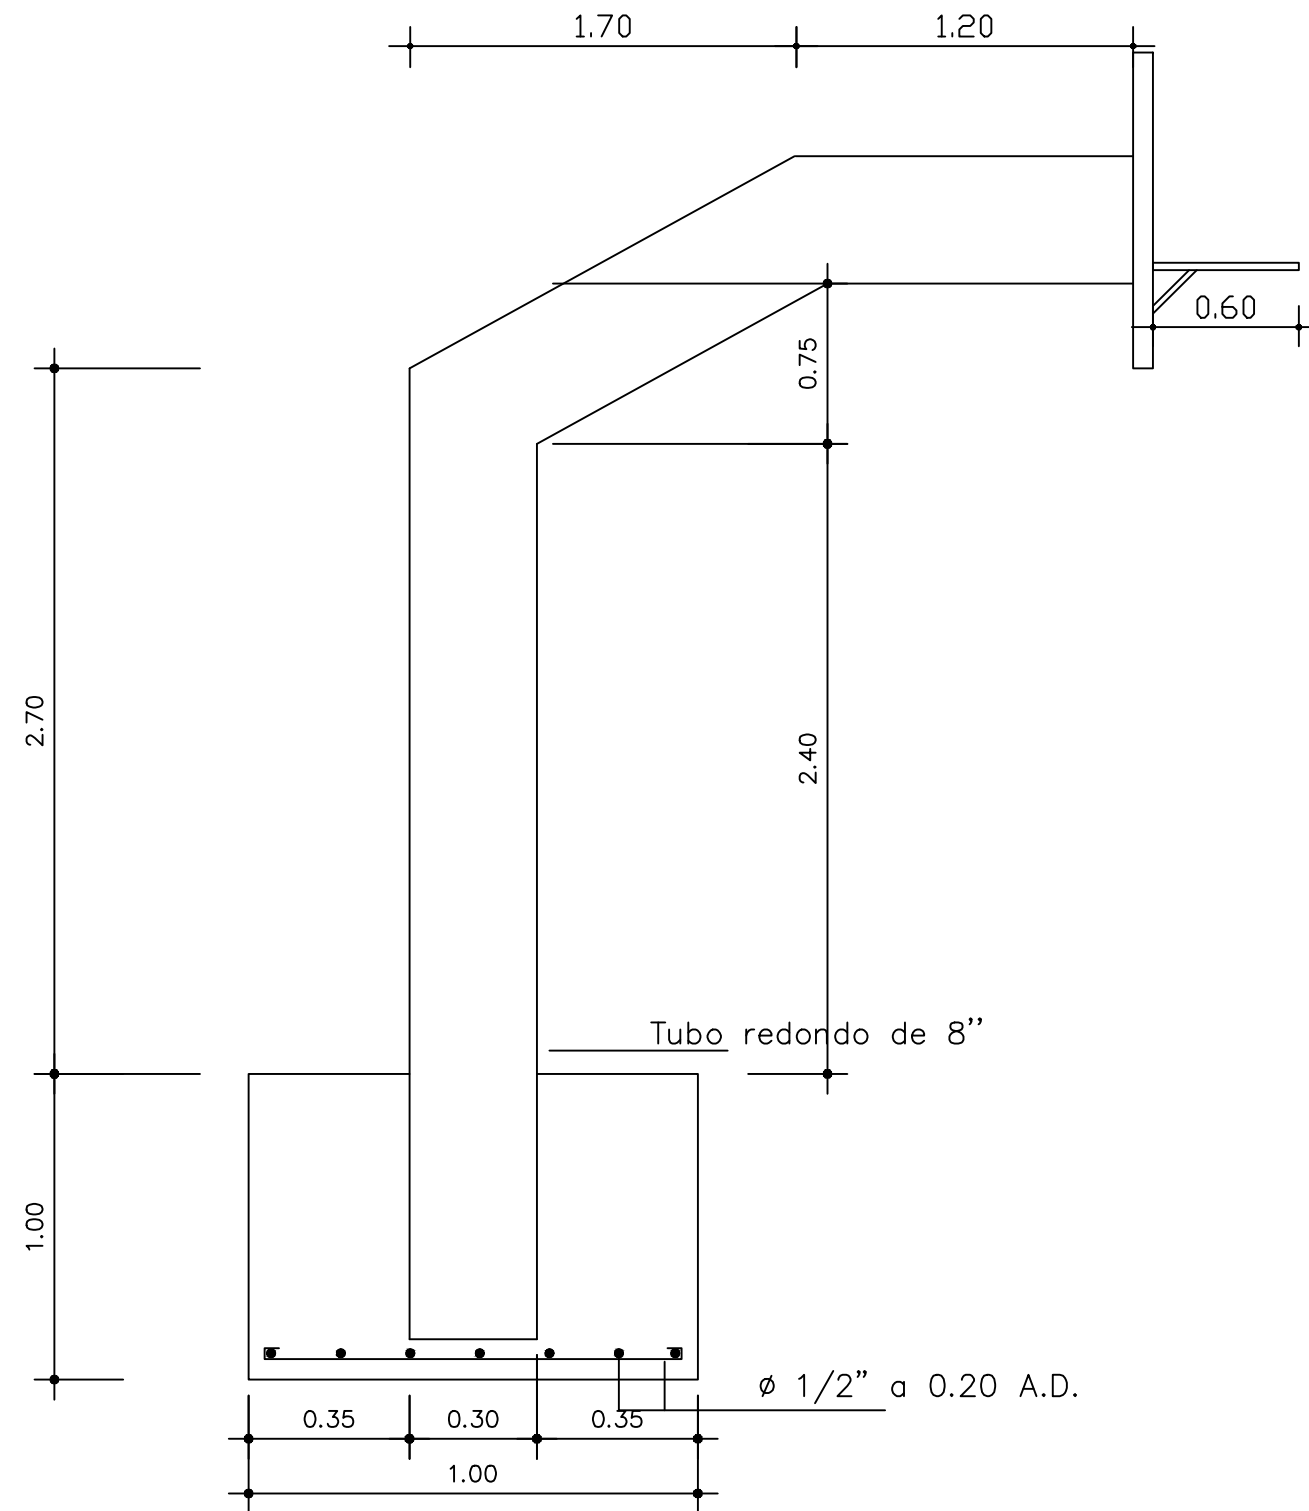


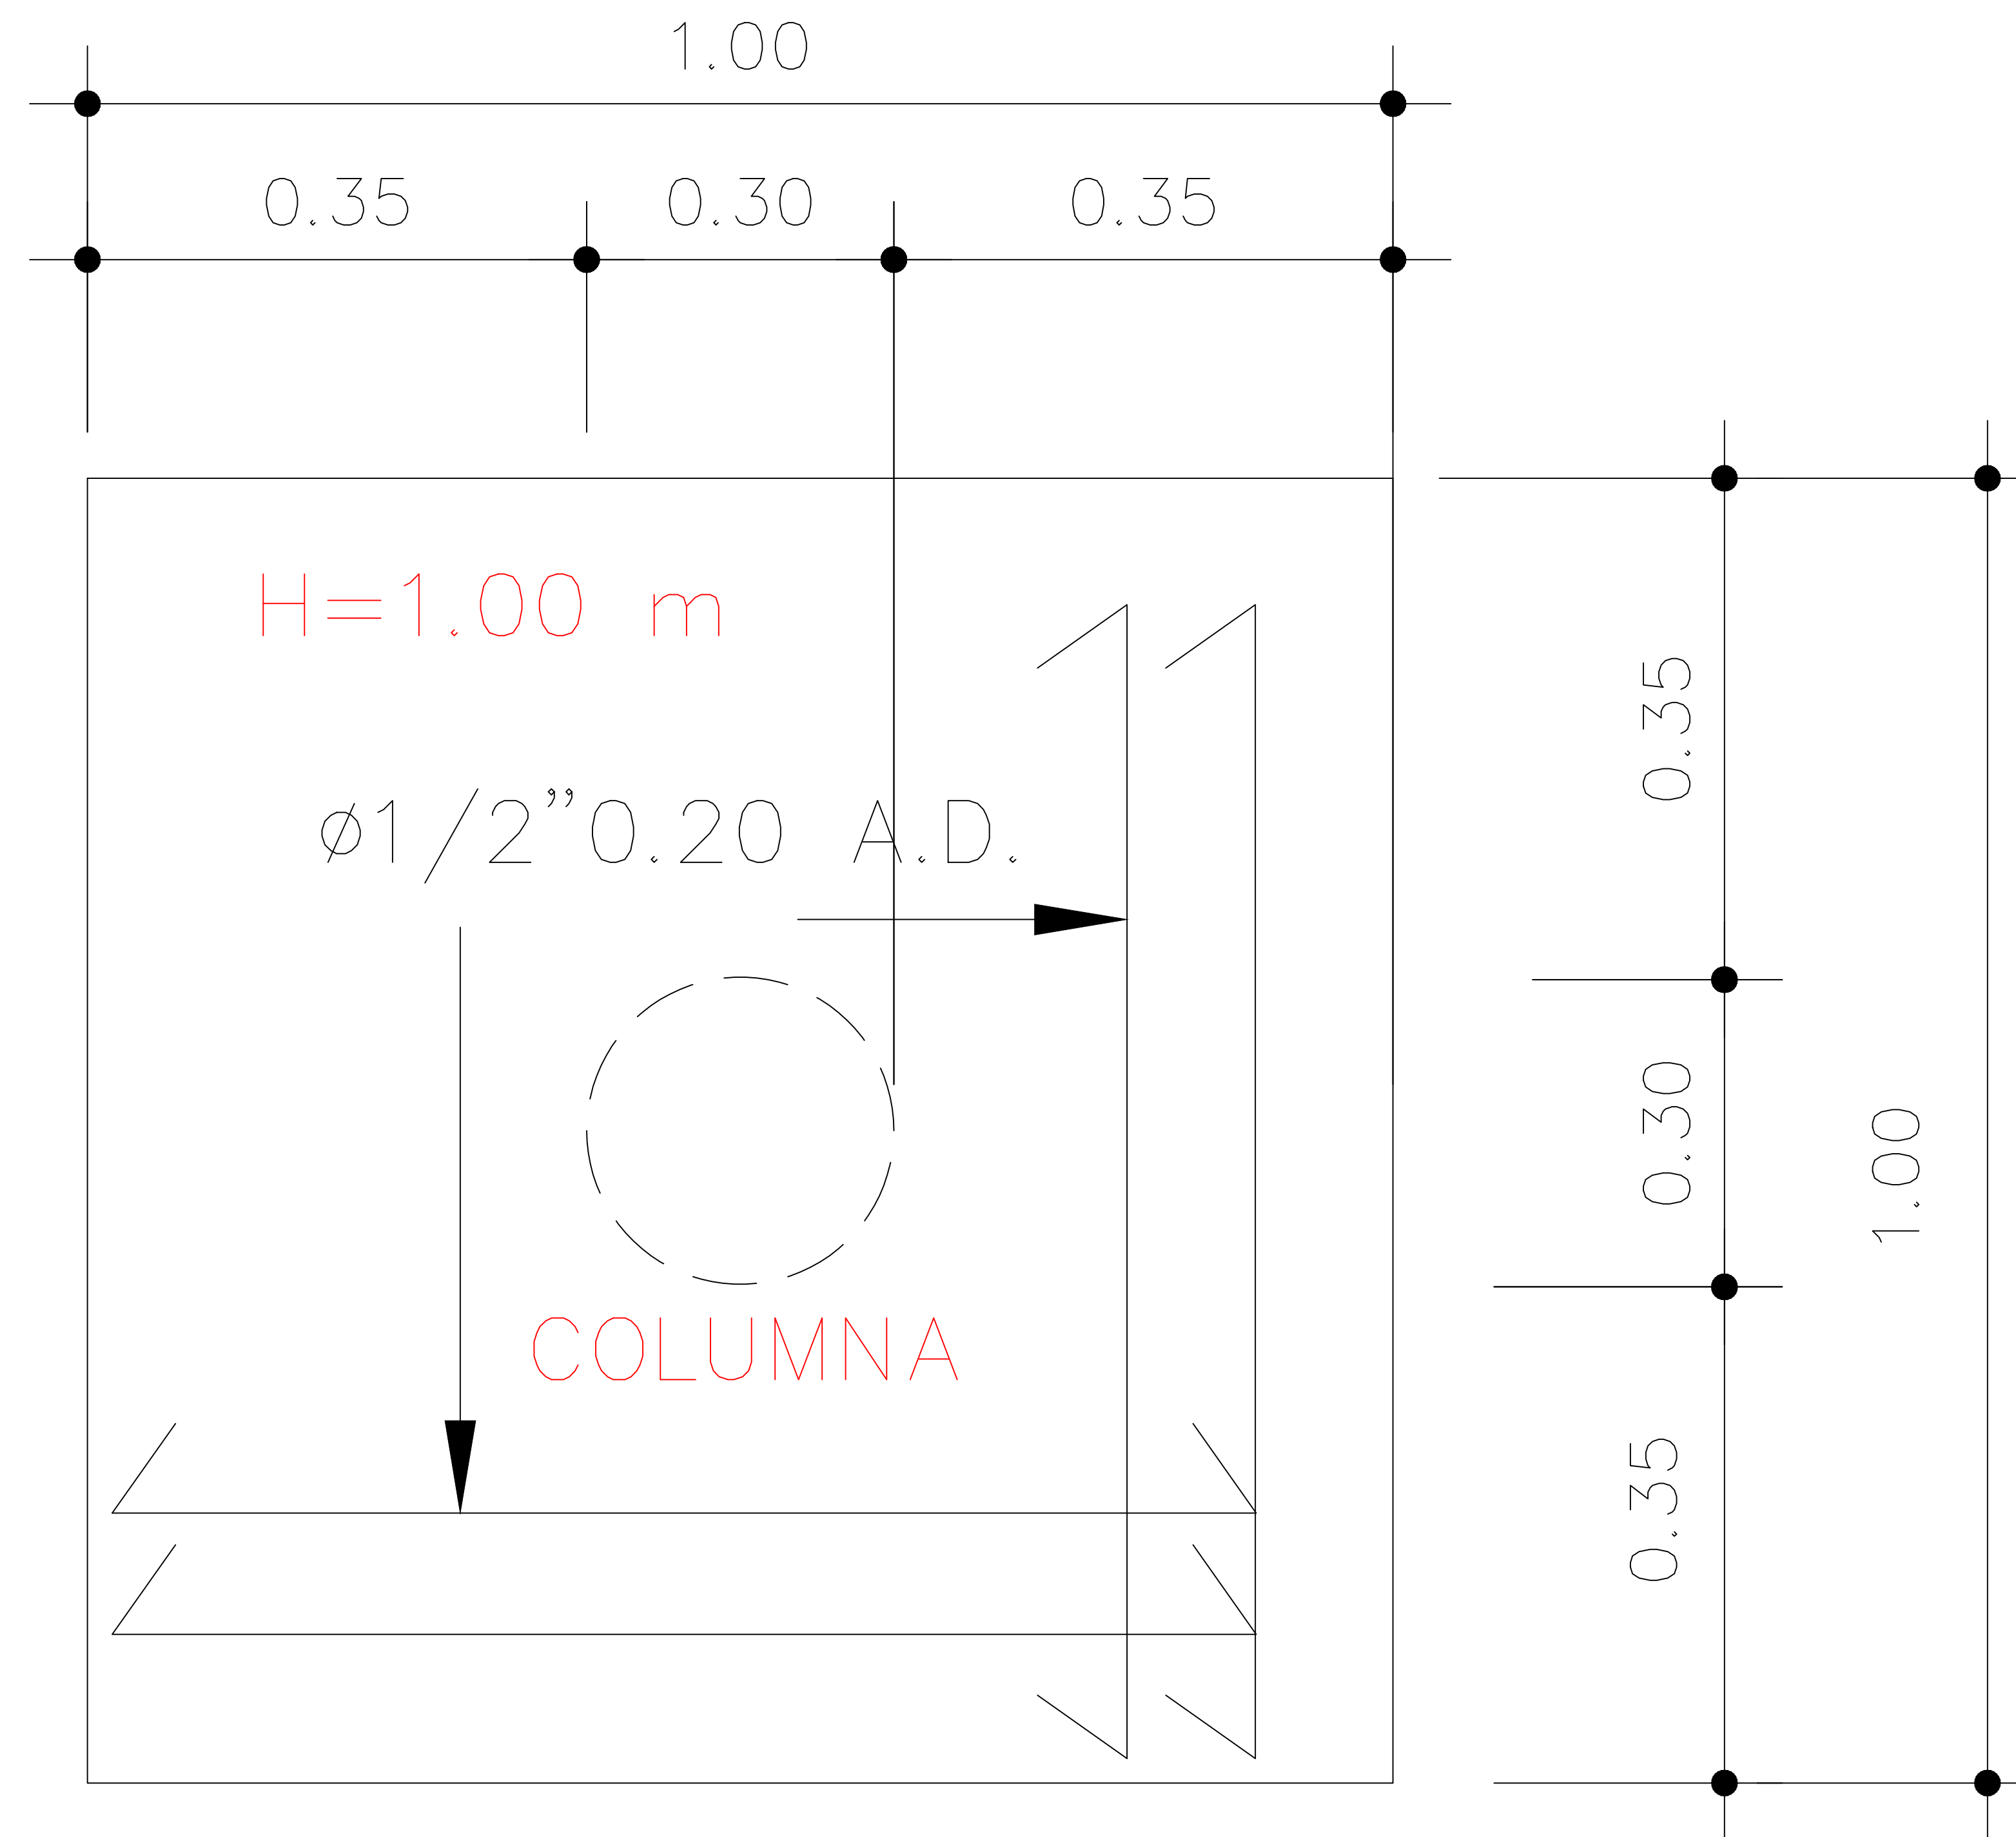


5


PLANTA DE ZAPATA

NO ESCALA

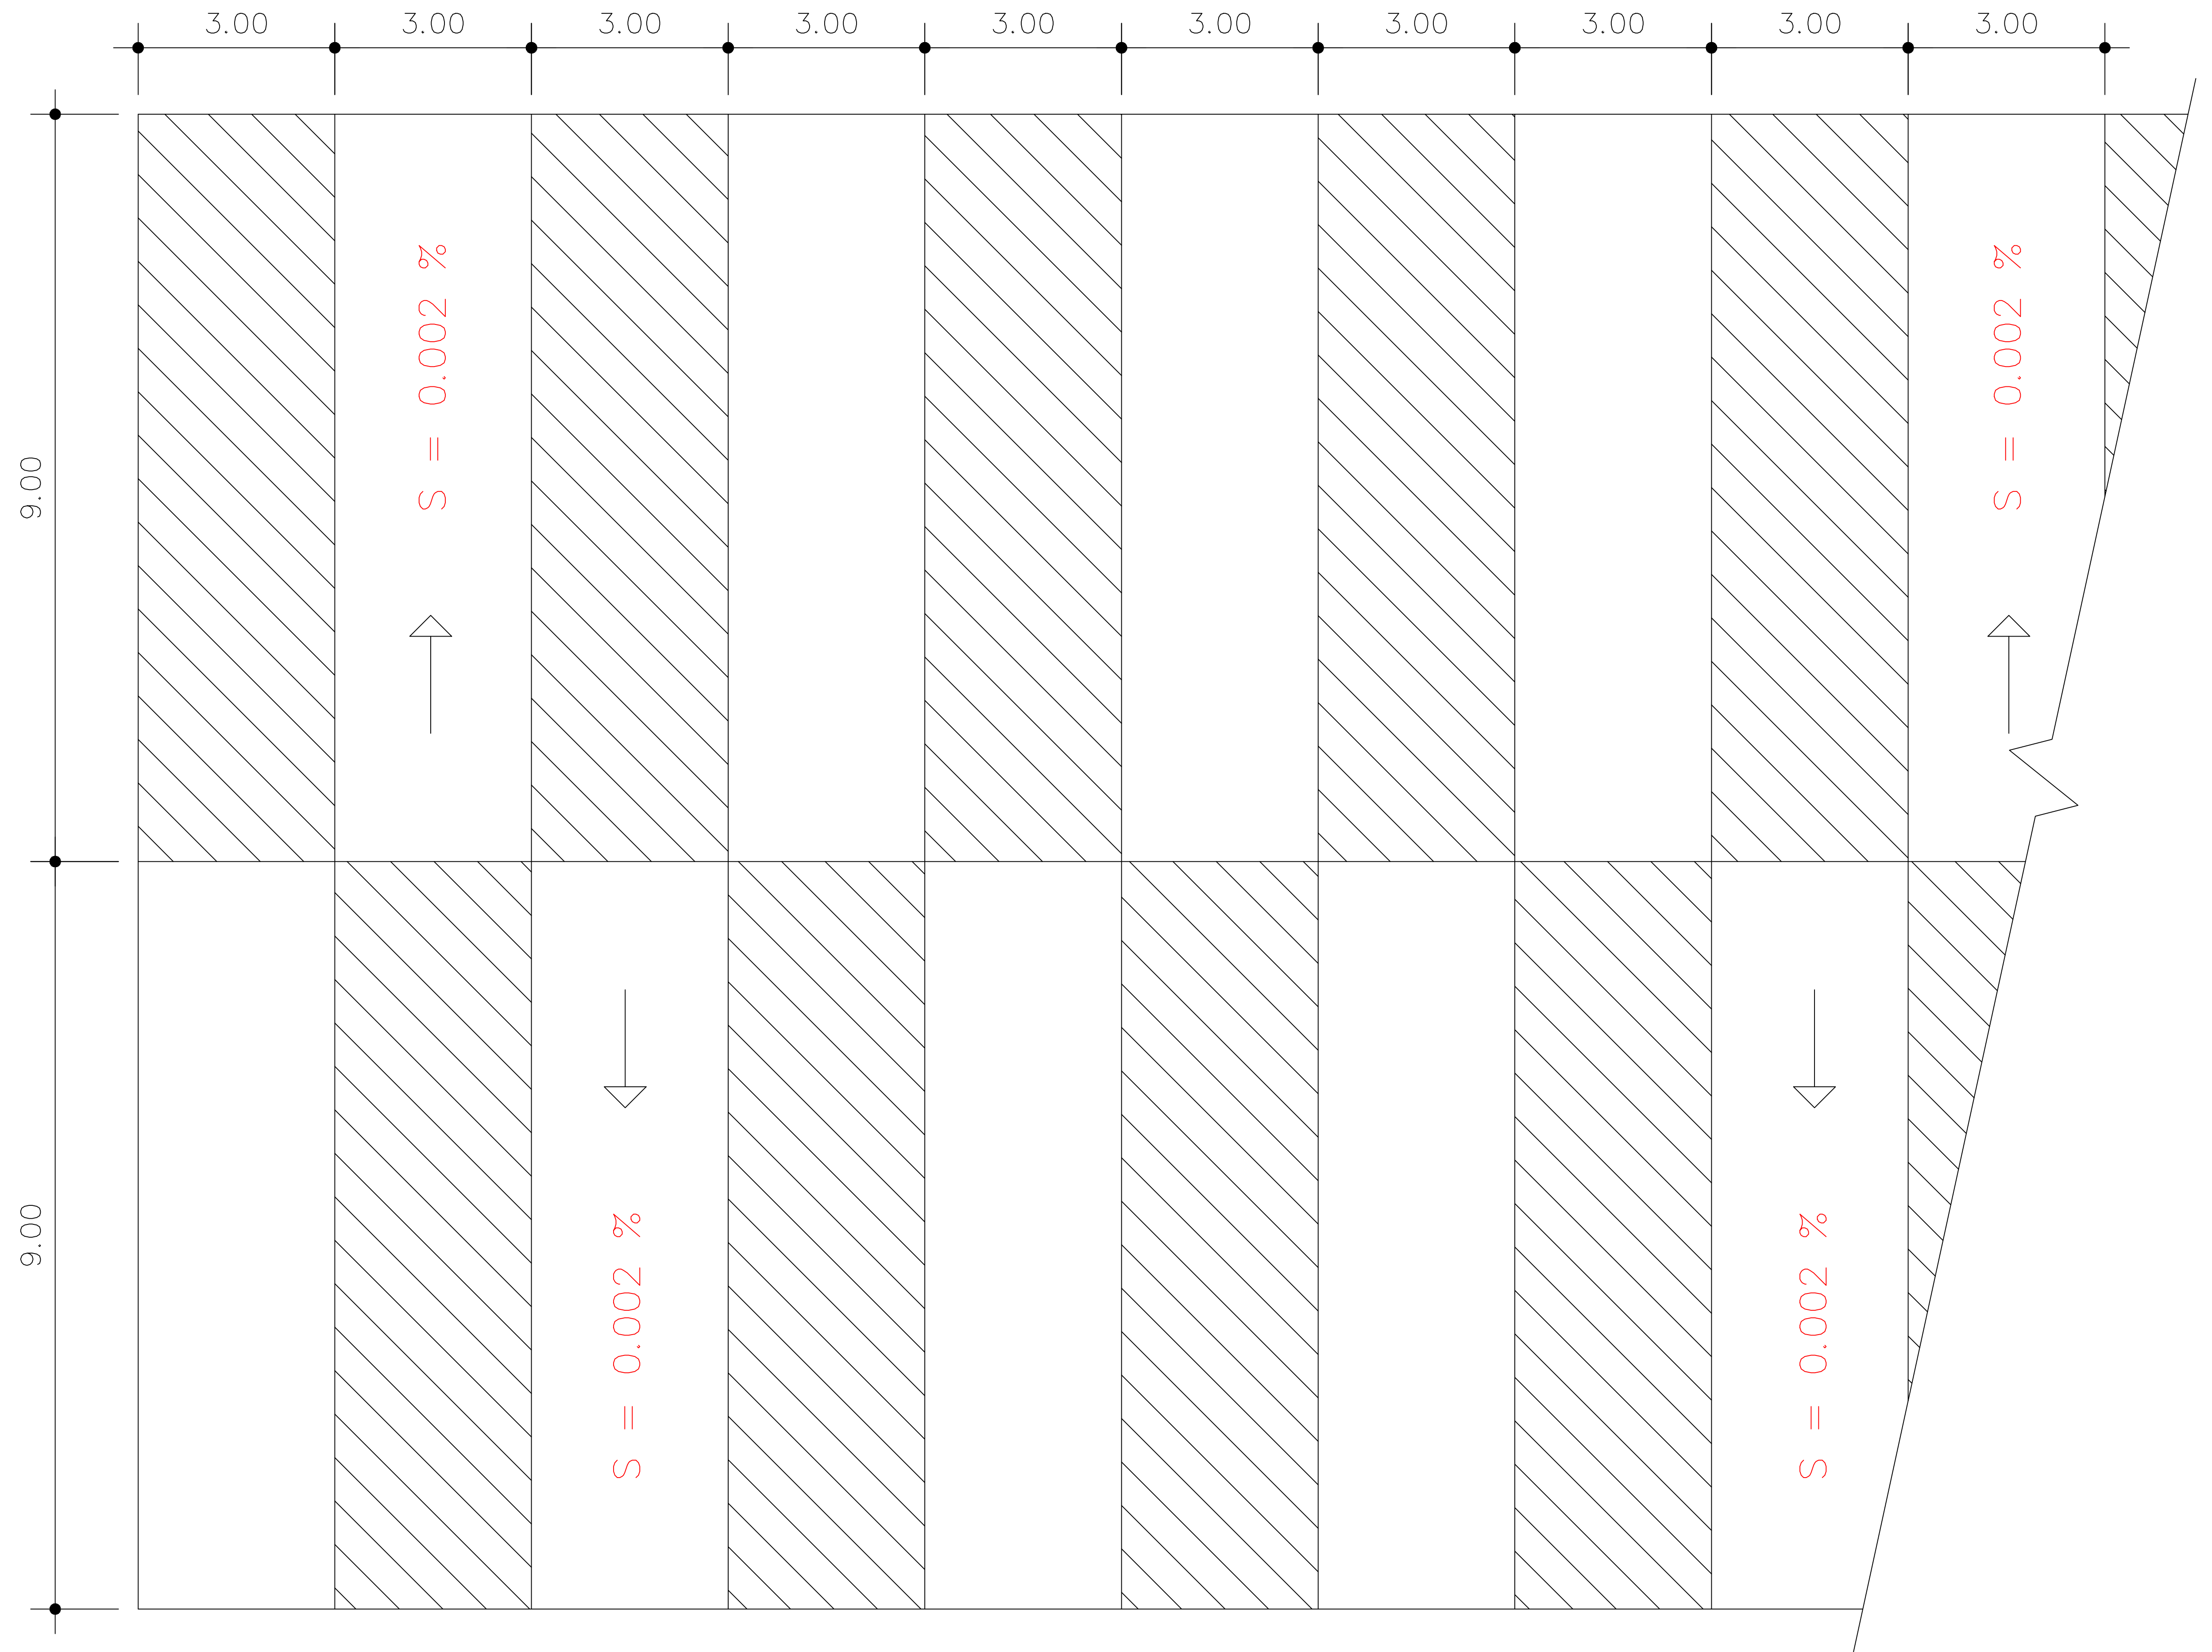

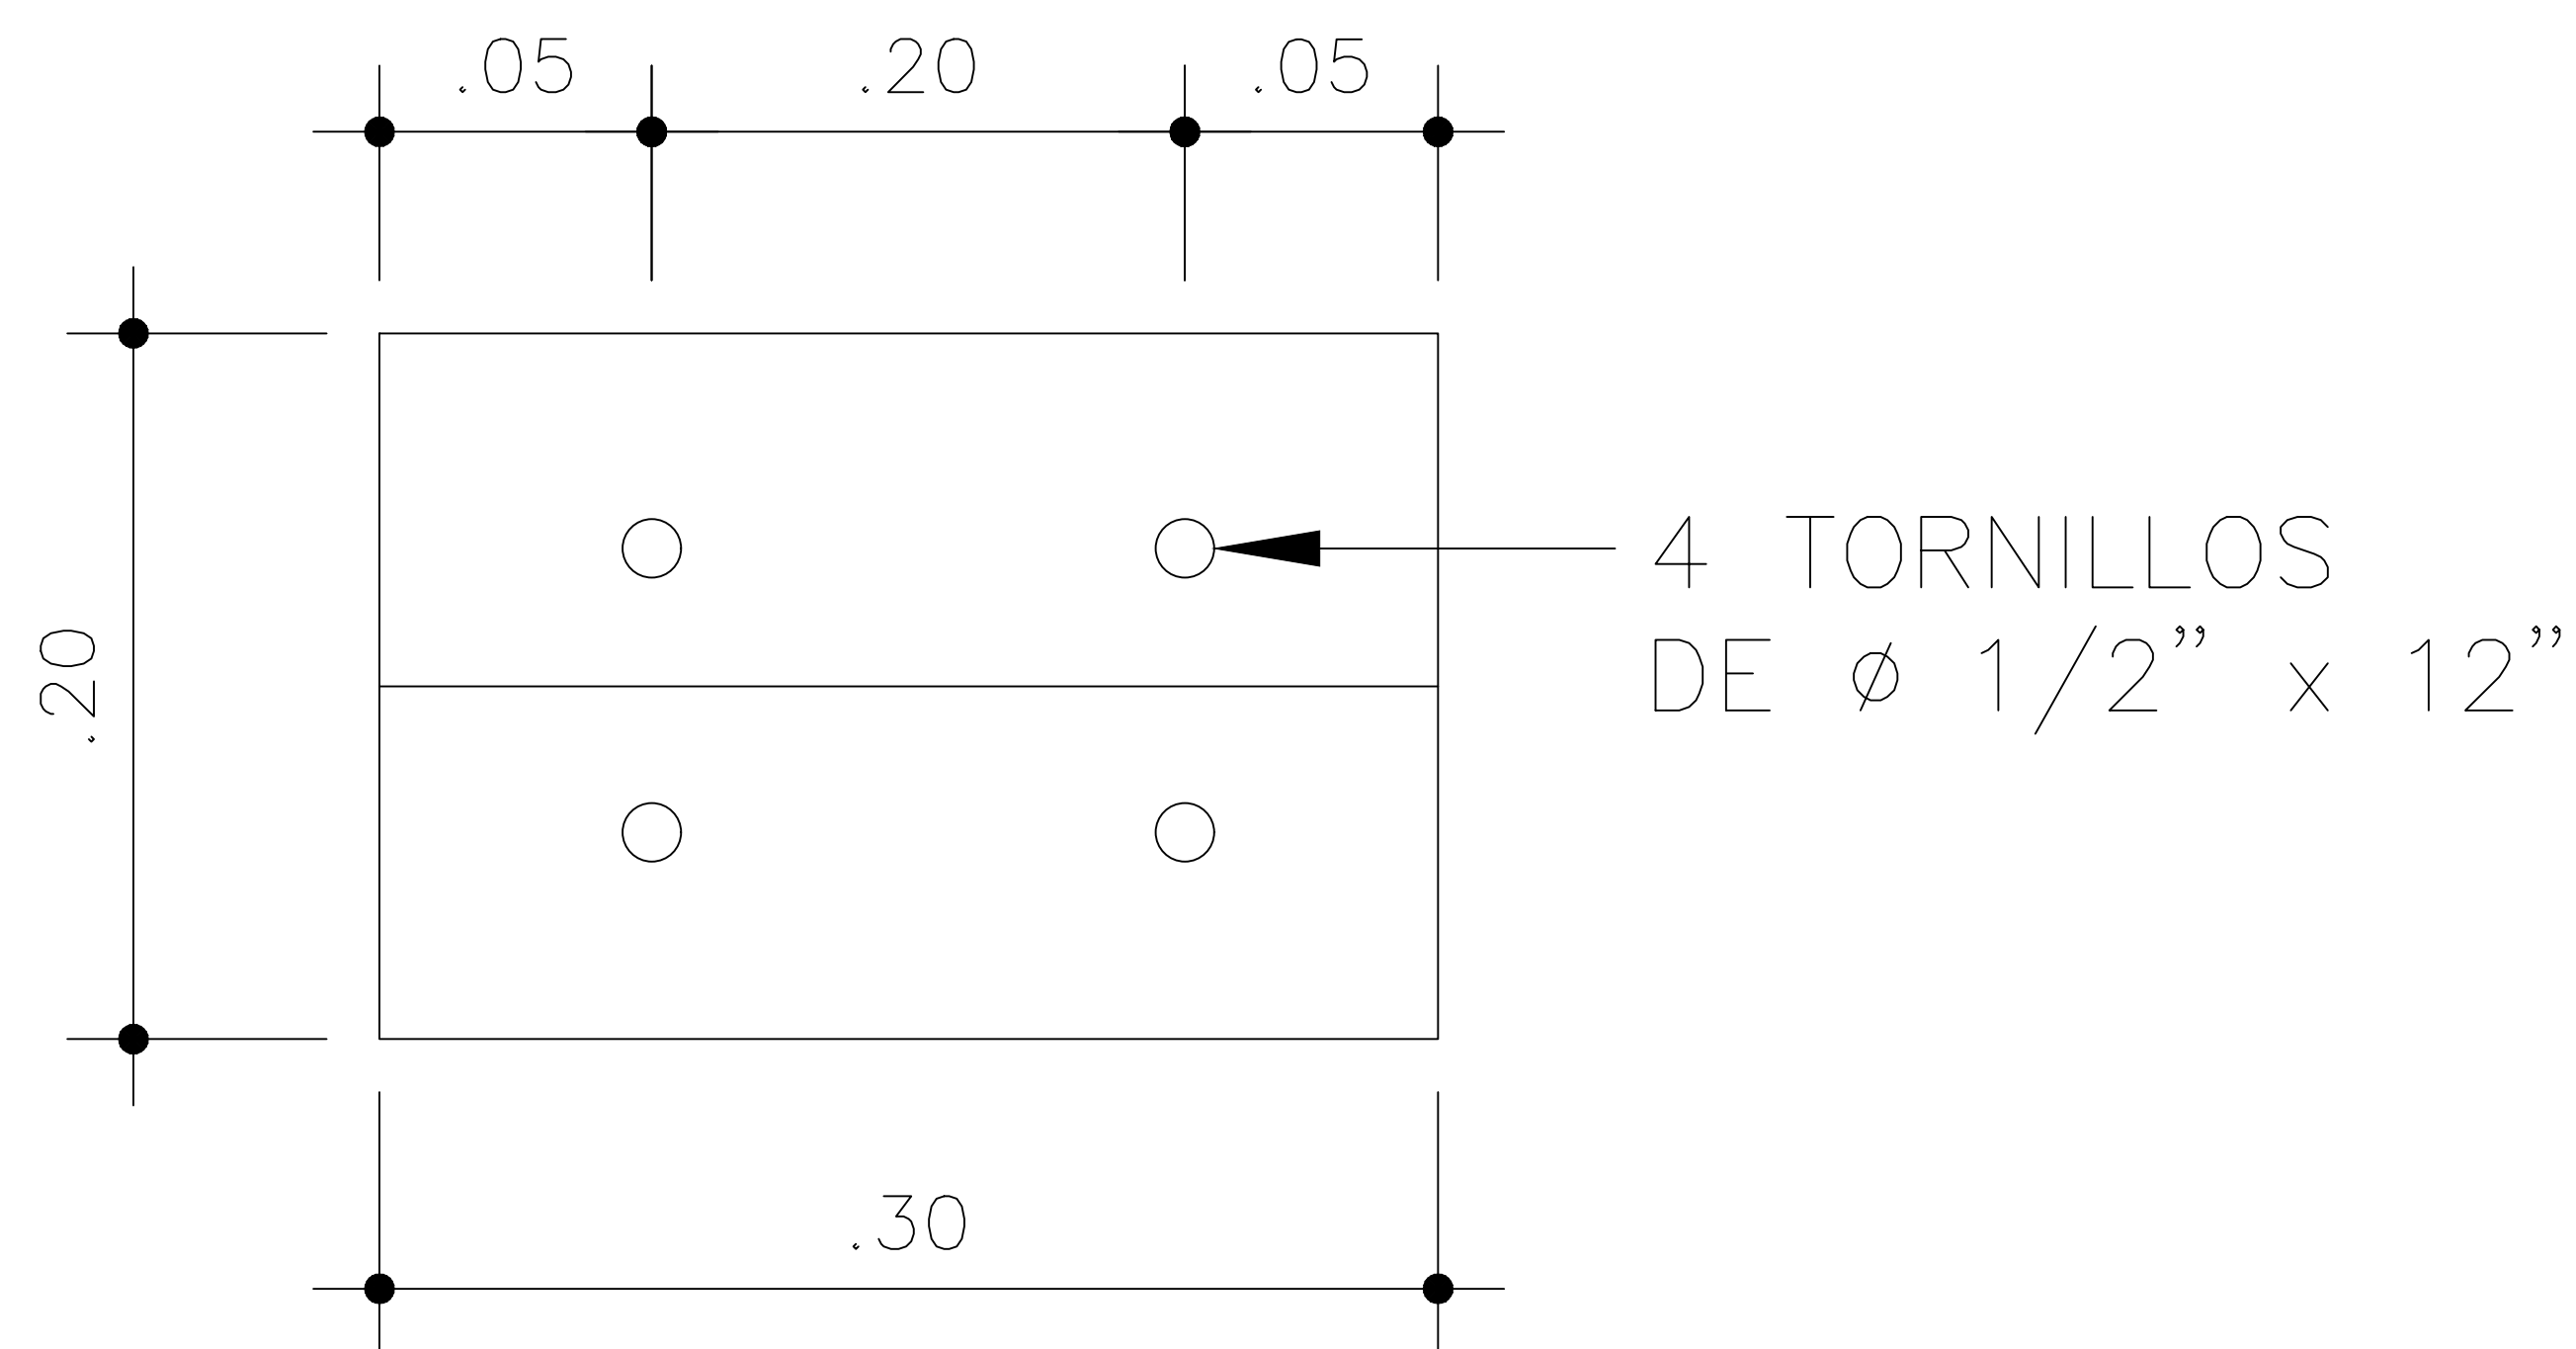

ELEVACION


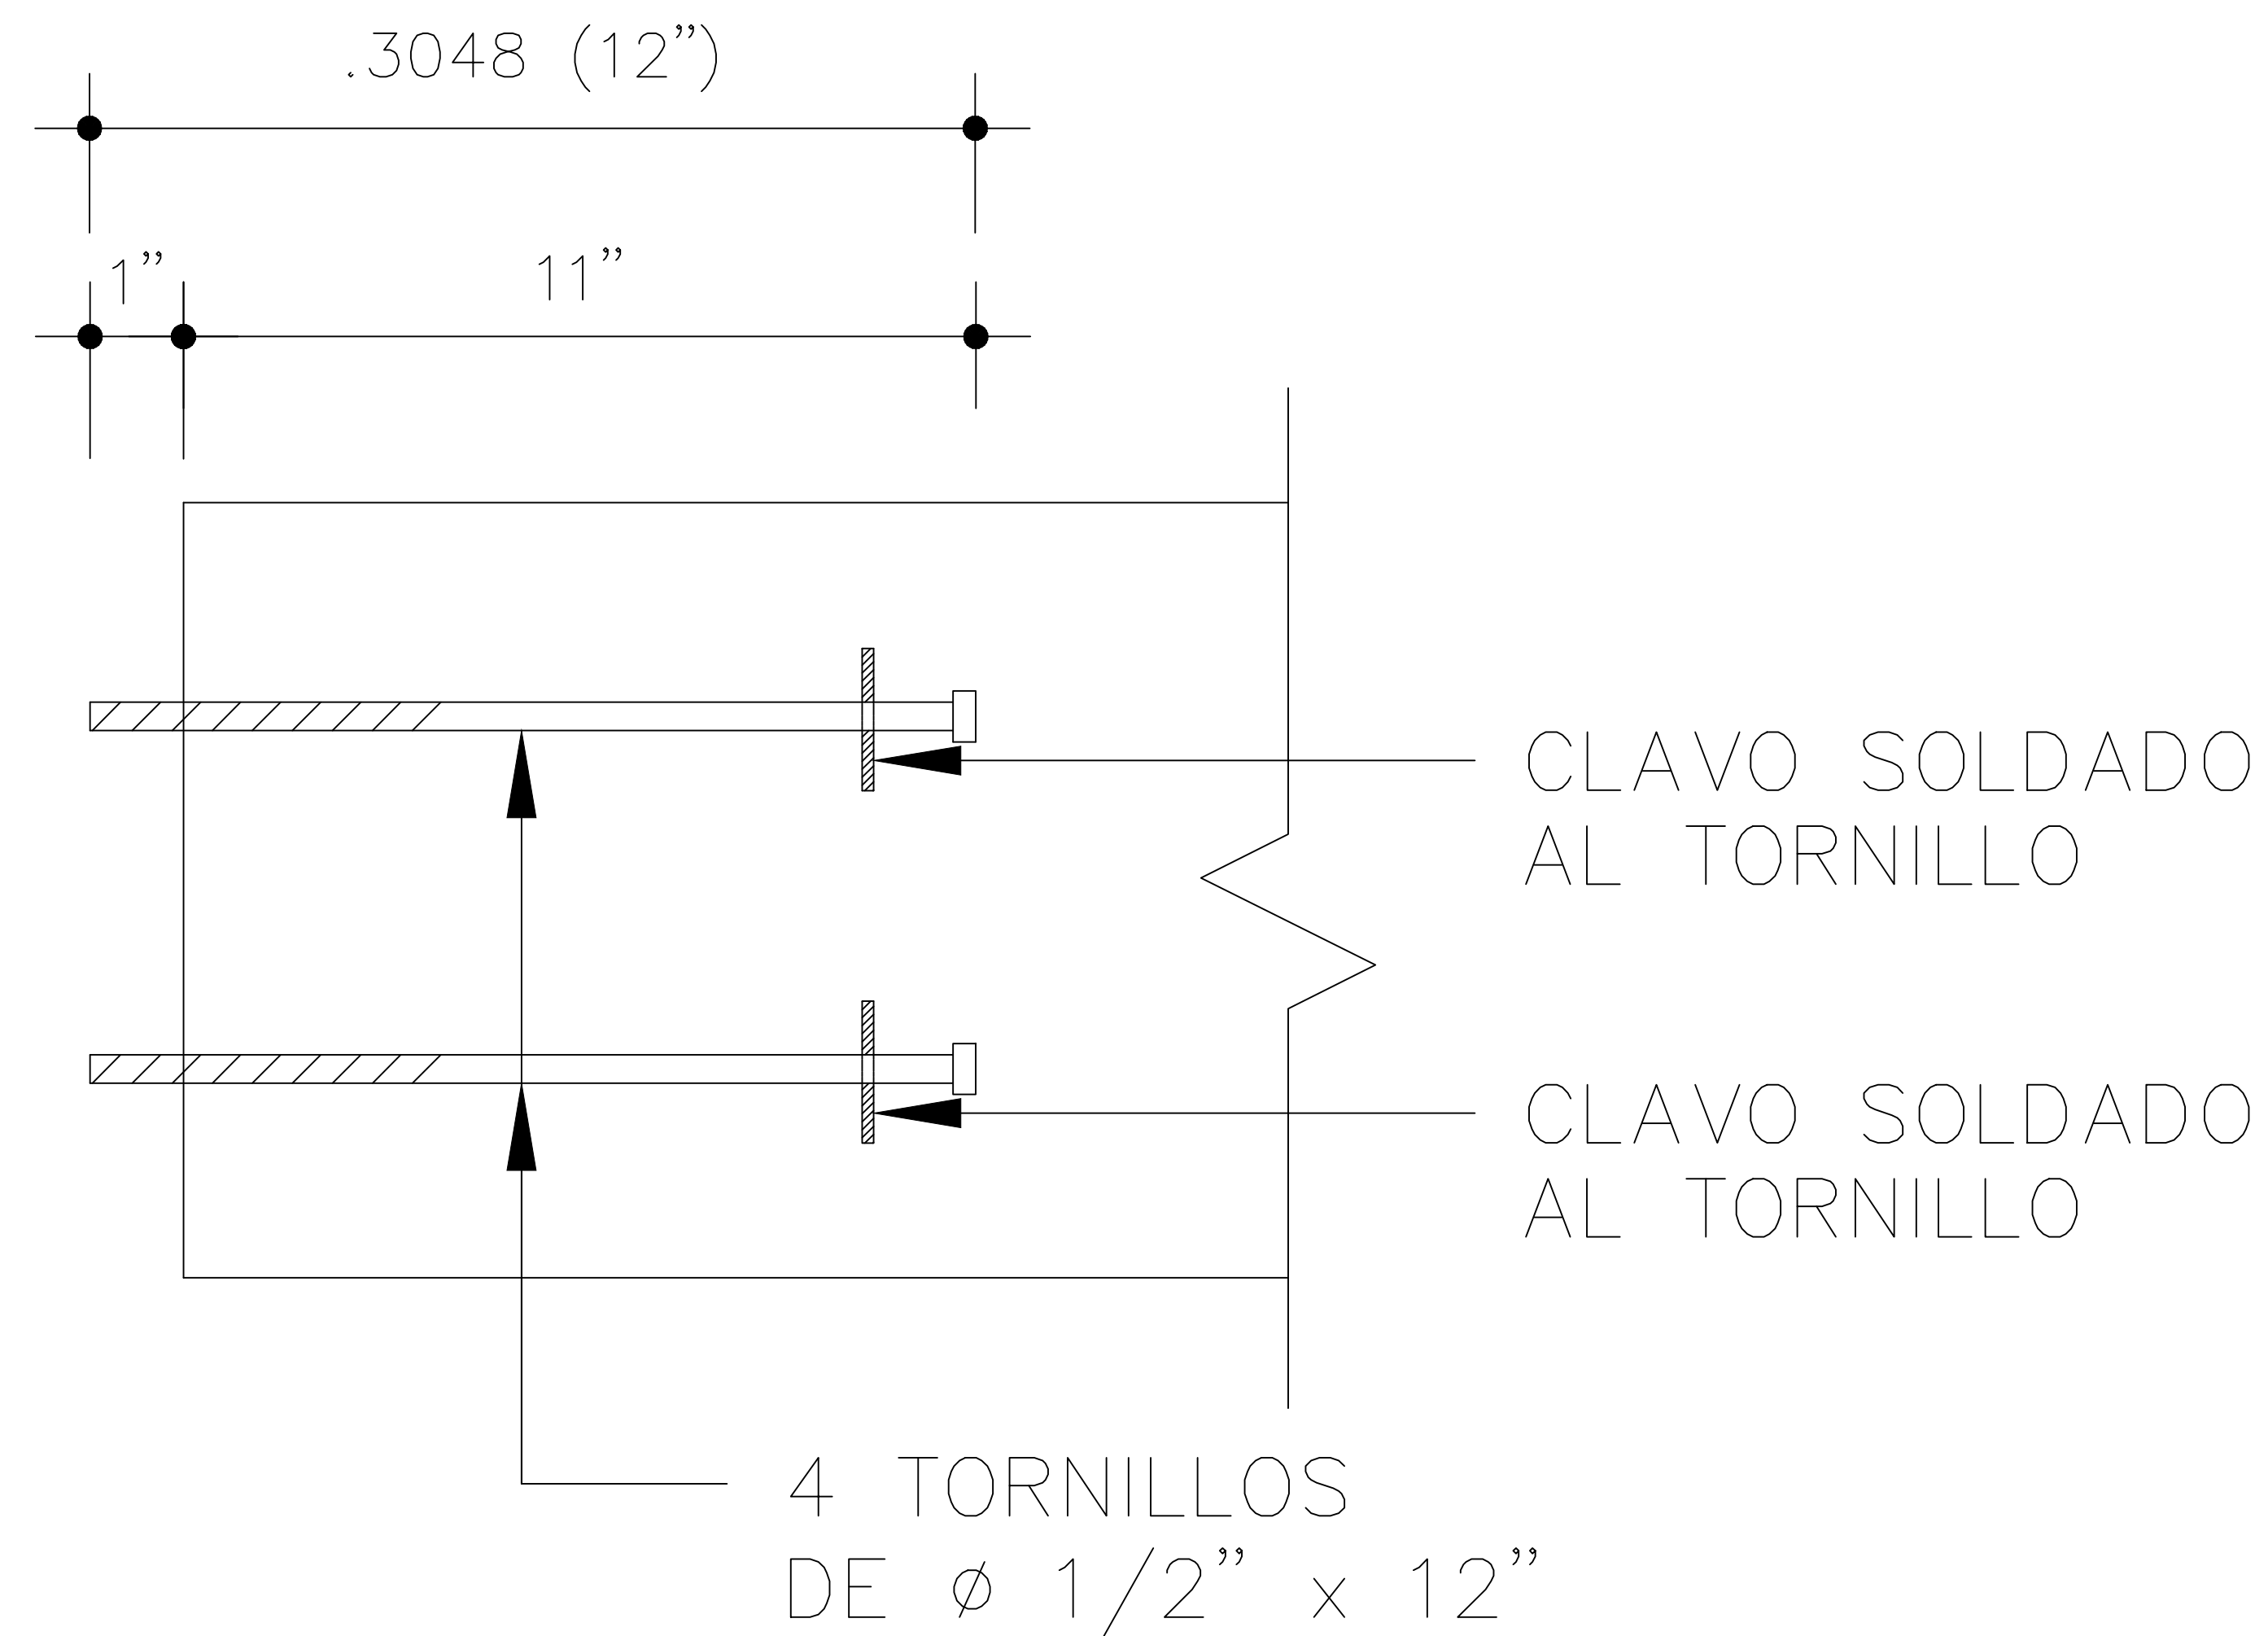


SECCION

7

DETALLE COLOCACION DE TORNILLO

NO ESCALA

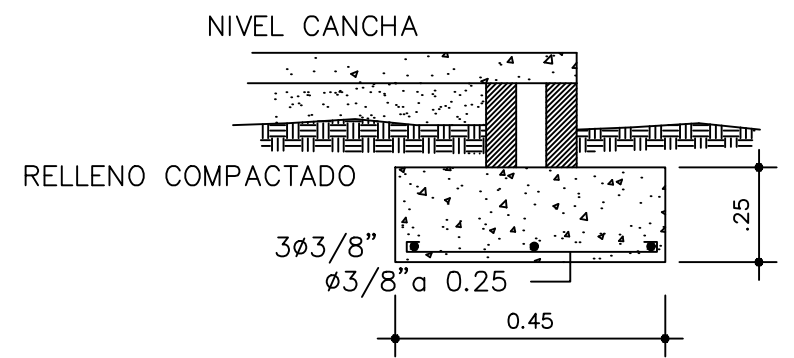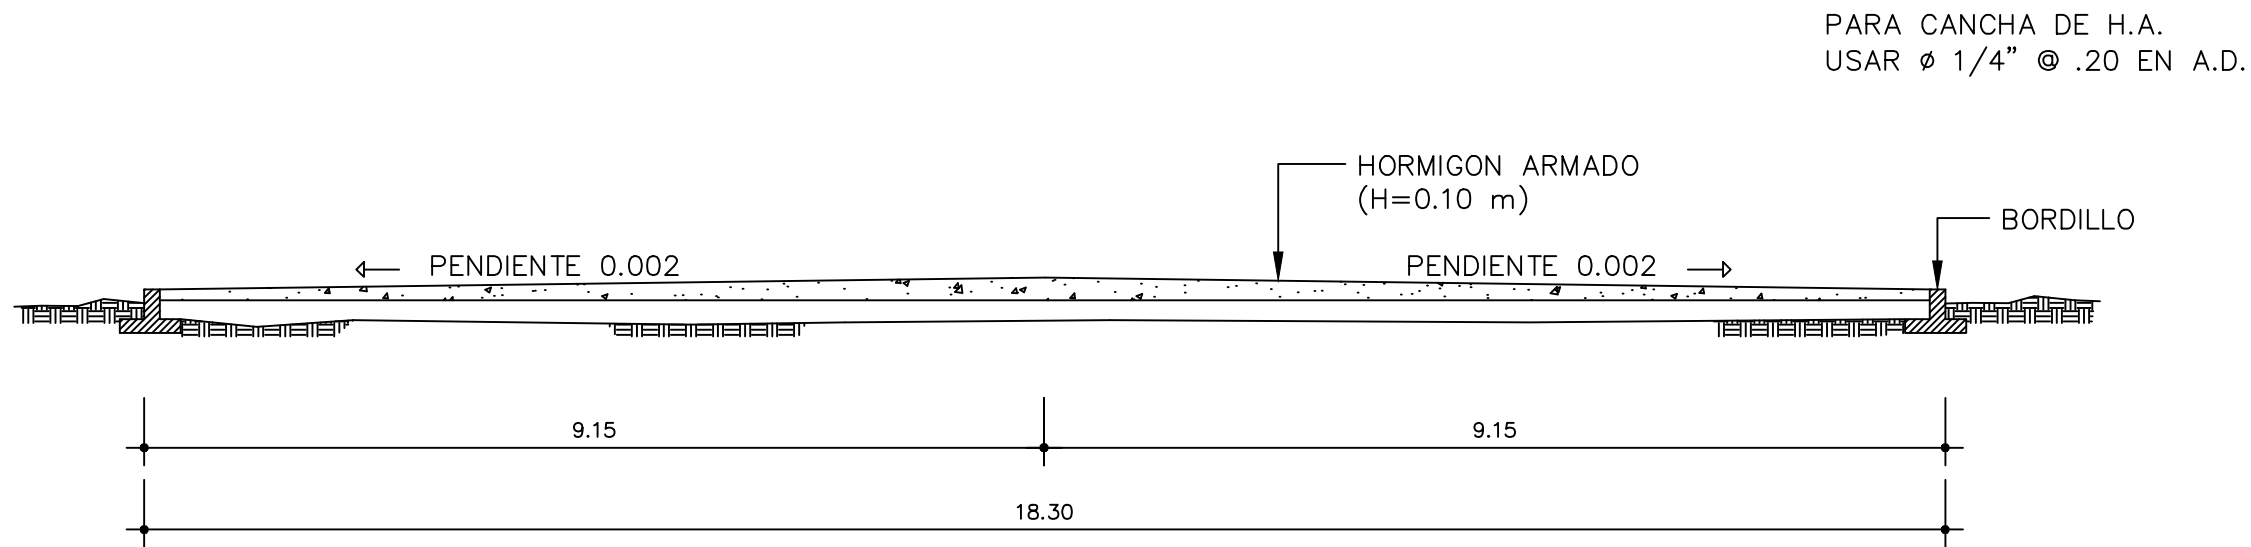

2

DETALLE BORDILLO

No escala