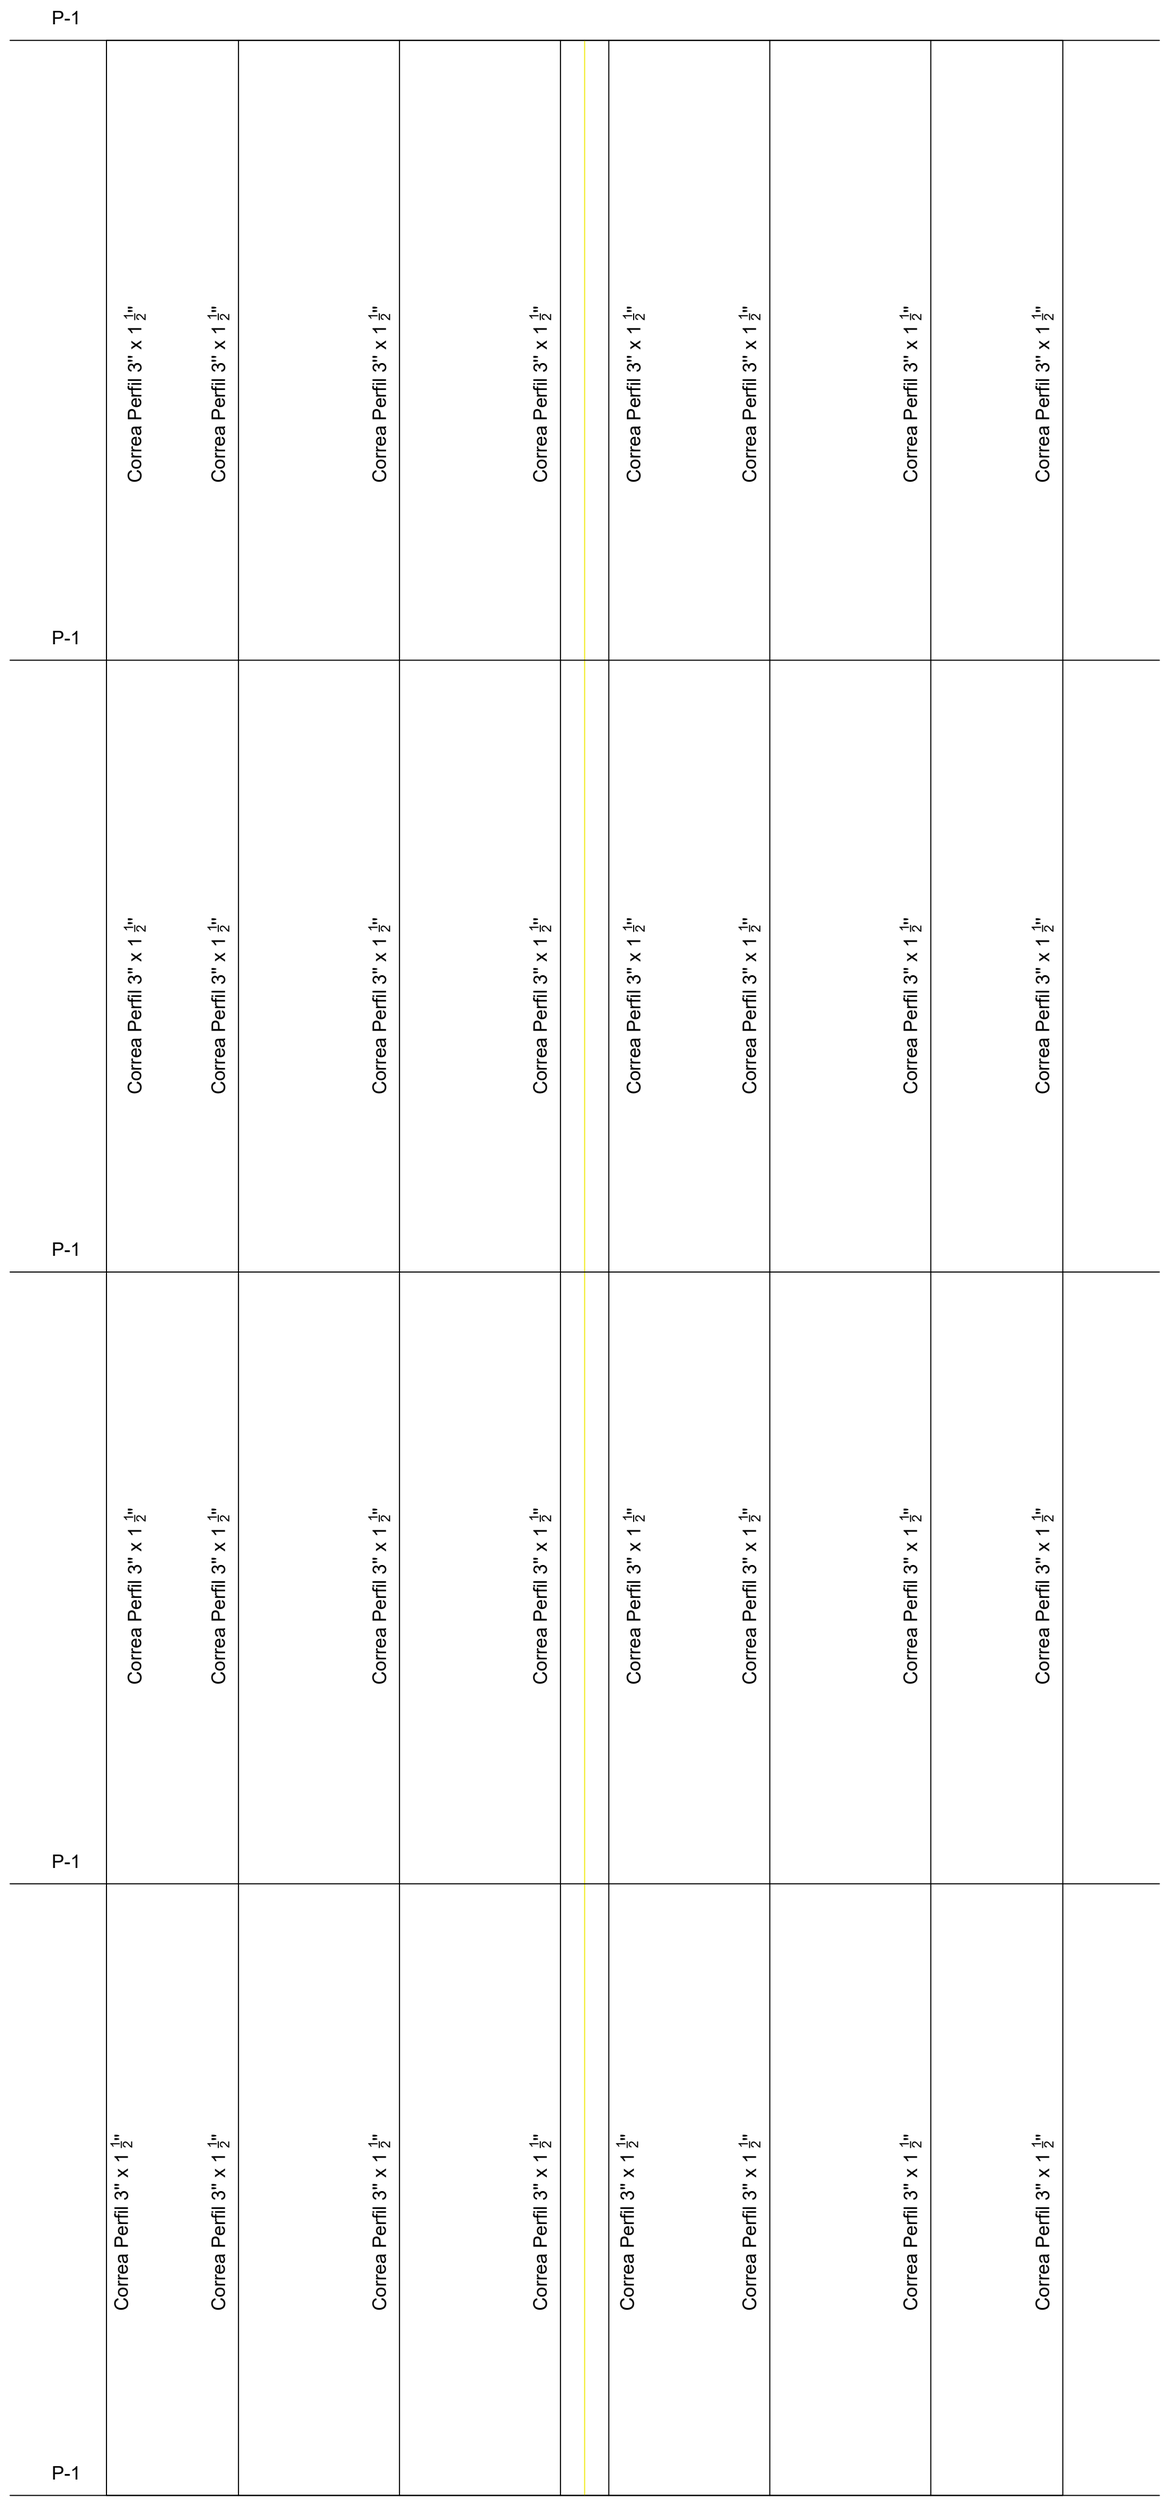

Planta de techo

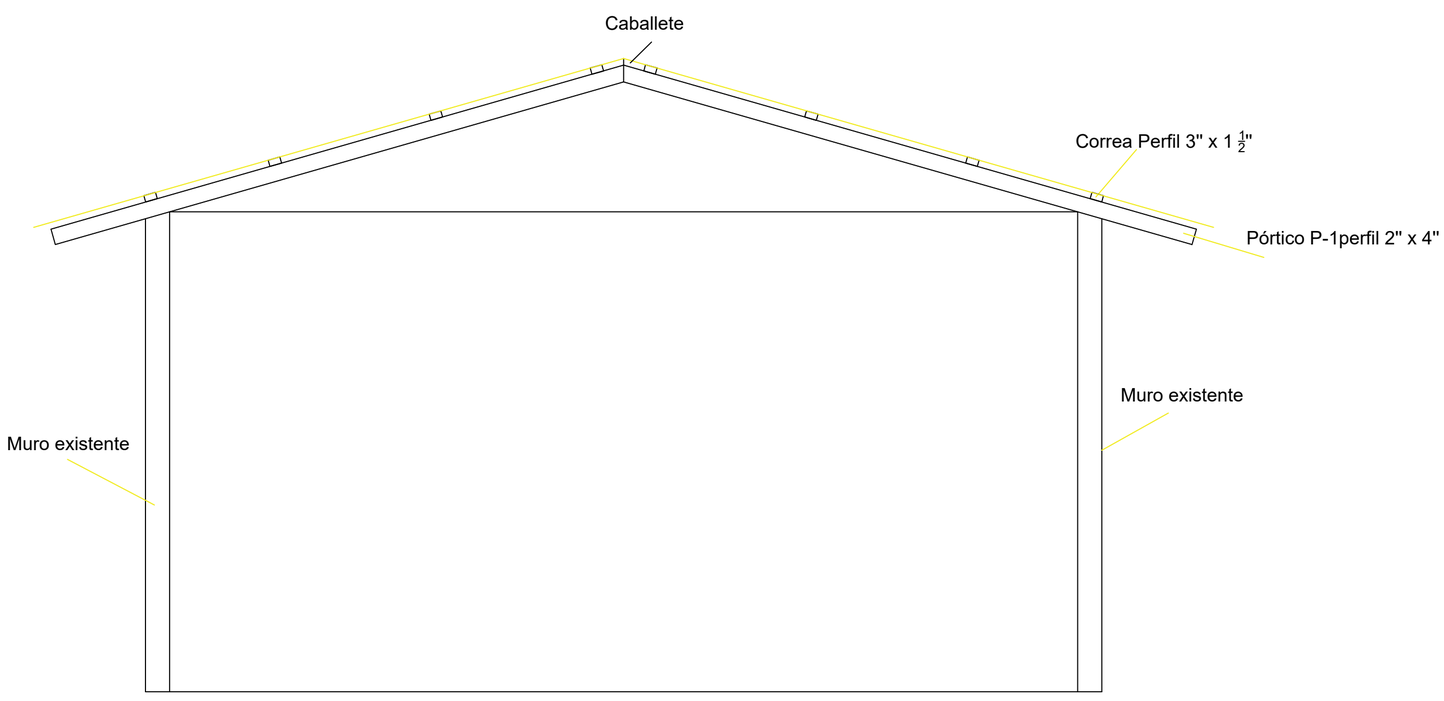

Pórtico