


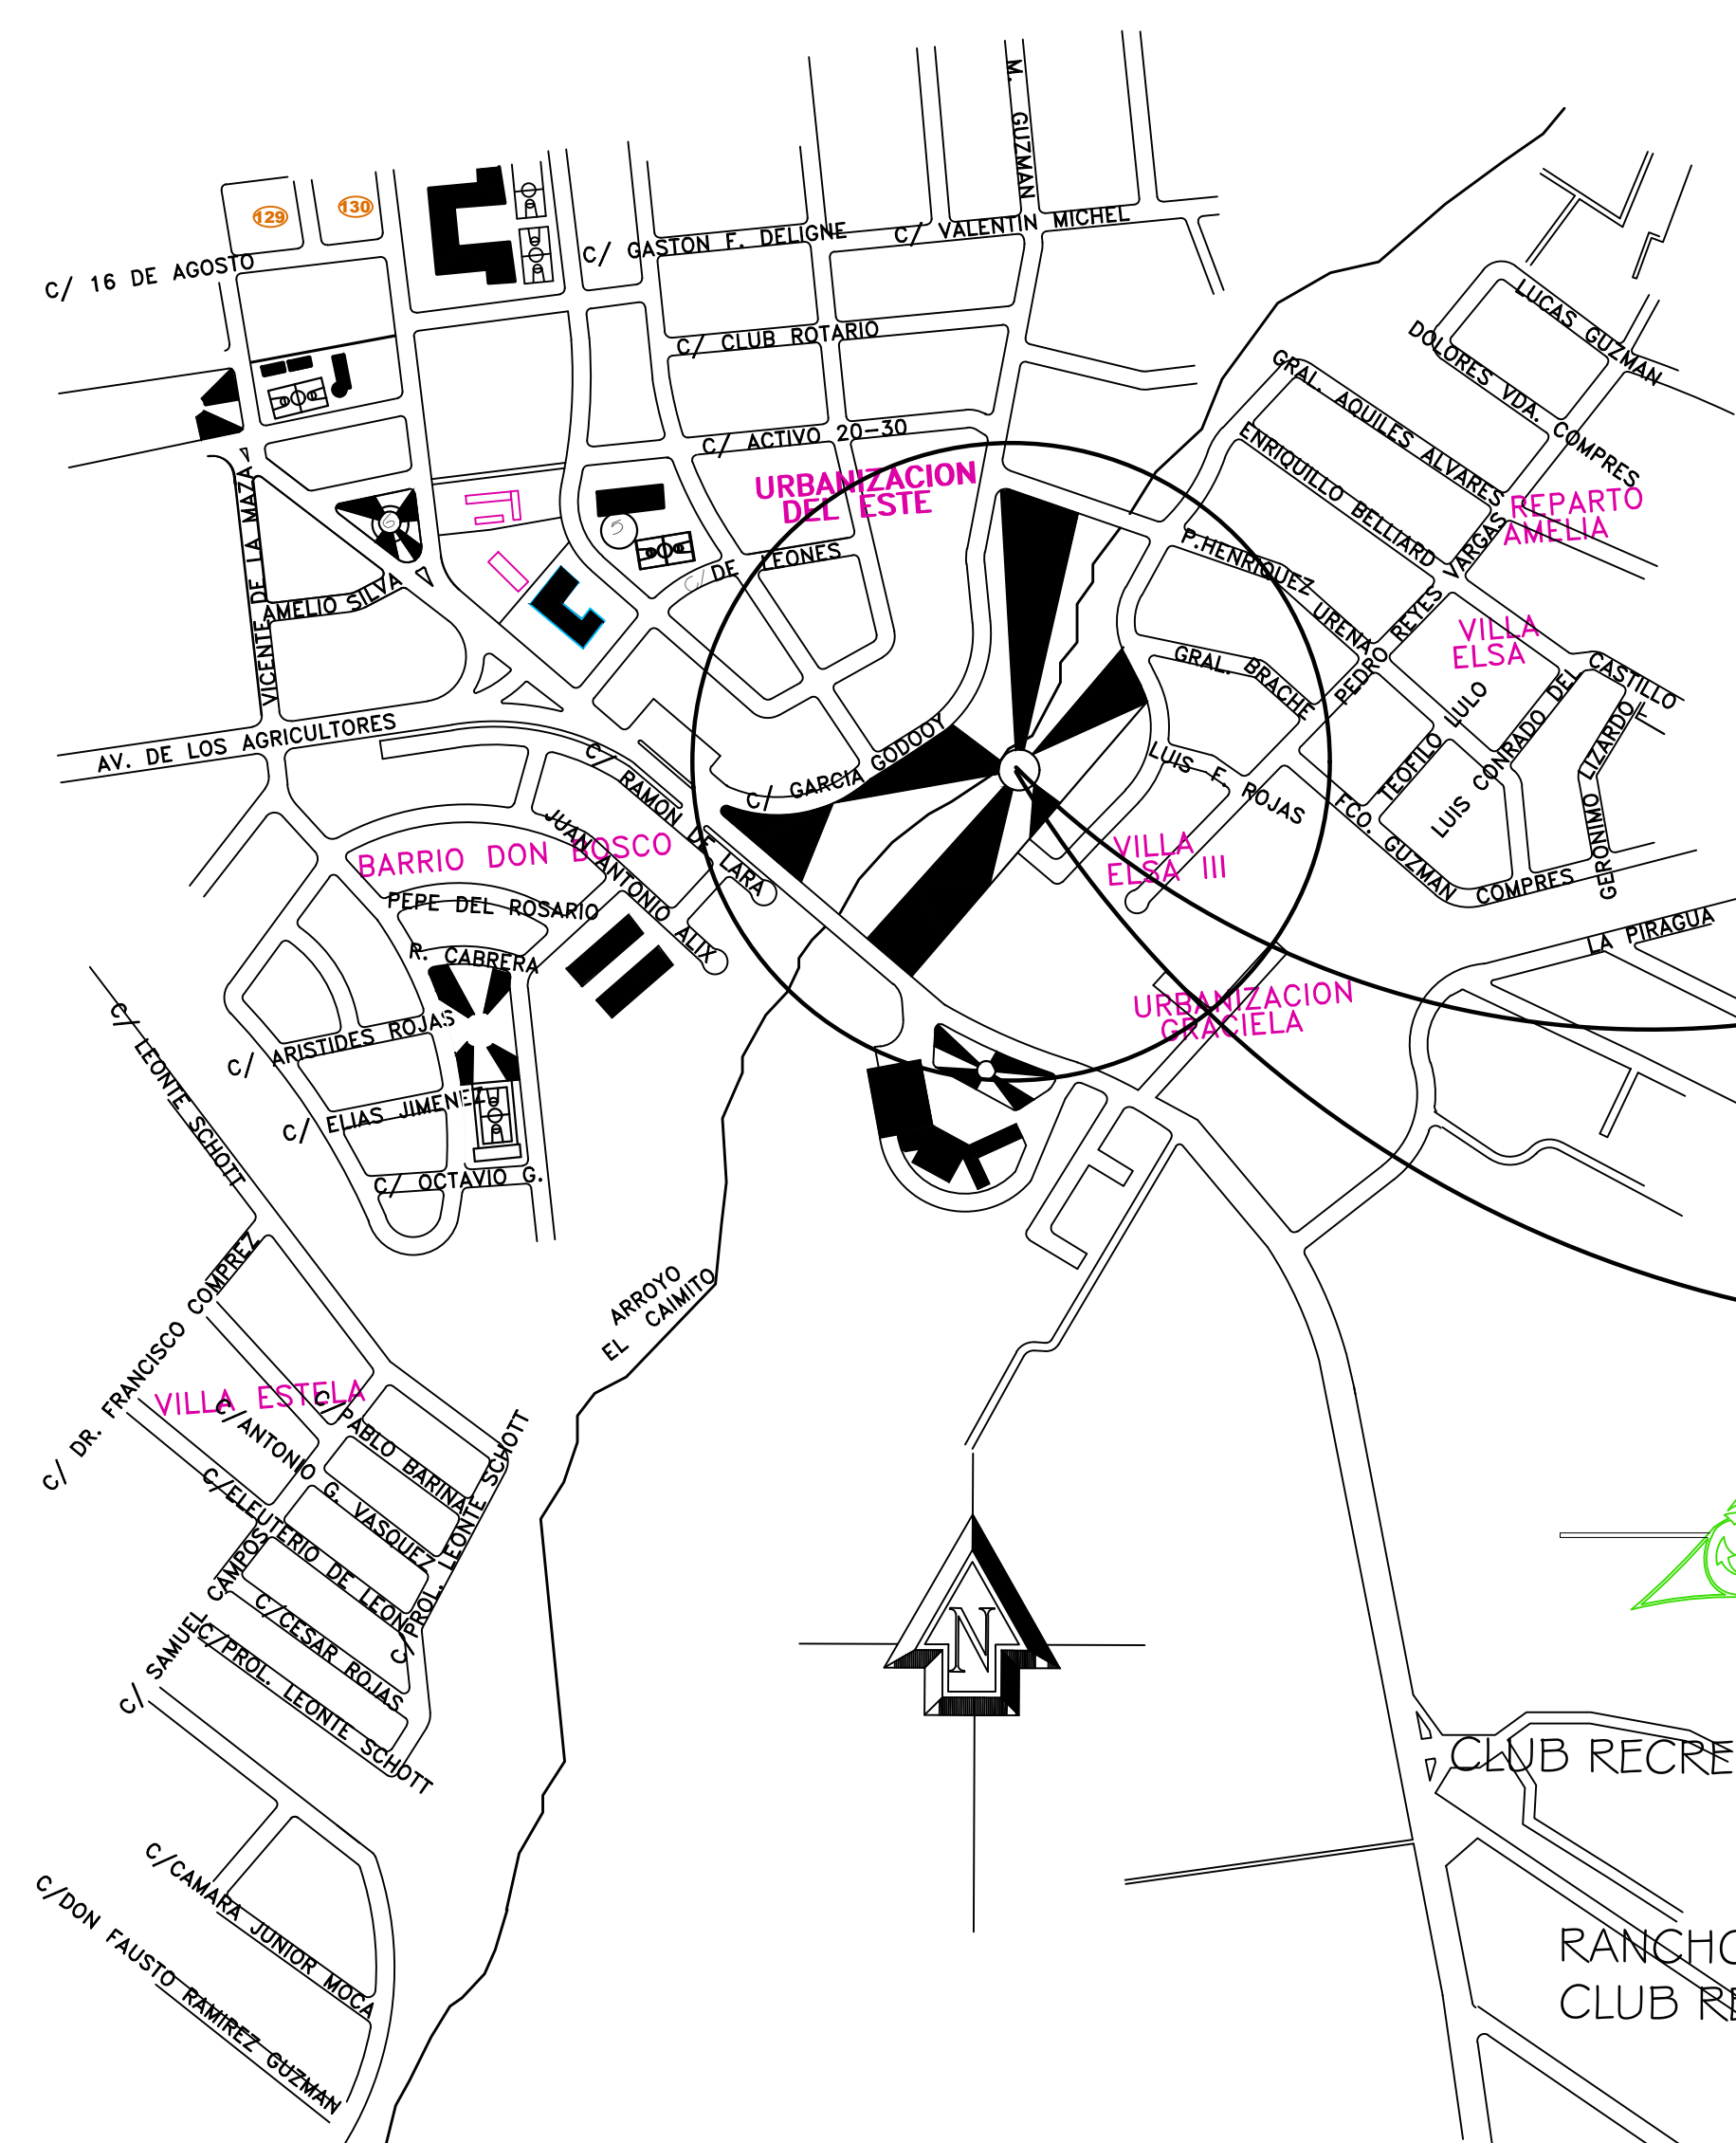

CLUB RECREATIVO
RANCHO EMILIA
CLUB RESIDENCIAL



URBANIZACION DEL ESTE, MOCA

PROYECTO:	Parque Lineal Moca
LOCALIZACION:	Urbanización del Este, Moca, R.D

PROPIETARIO: _____
AYUNTAMIENTO MUNICIPAL DE MOCA

DIS. ARQUITECTONICO: _____ CODIA # 18583
ARQ. JOSE ALBERTO DIAZ G.

DIS. ESTRUCTURAL:	
DIS. ELECTROMECHANICO:	





DIS. SANITARIO:	_____
RESPONSABLE:	_____

DIBUJO: ARQ. PAULISBEL DIAZ ARQ. MARIA A. RODRIGUEZ ARQ. ERIKA VELASQUEZ INT. YARIBEL ORTIZ
ESCALA: INDICADA

CONTENIDO:	PLANTA ARQUITECTONICA
FECHA:	AGOSTO DEL 2025


PLANTA DE CONJUNTO PARQUE LINEAL MOCA

LEYENDA

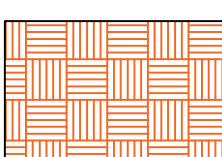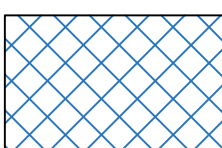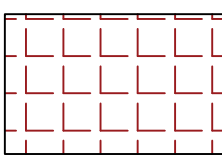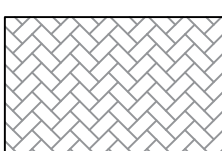	ARBOL
	CAÑADA
	SENDERO PEATONAL
	CIRCUITO MTB
	AREA DE JUEGOS INFANTILES
	AREA DE GYM
	AREA DE EMPLANDA
	CANCHA BASKETBALL



2	
	18

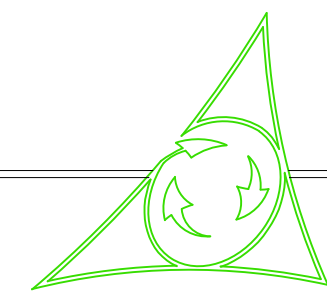


PLANTA ARQ. AMUEBLADA ENTRADA SUR

ESC. 1:75



Ayuntamiento de Moca
Placer por un pueblo

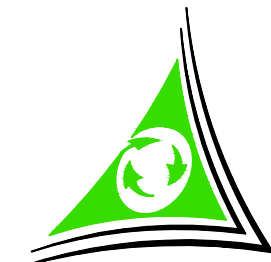

Renovatum
C/Blanca Liranzo #6
Urbanización Elsa Alexandra
Moca, R.D.
Tel. 809-858-8989
E-mail: renovatum1@yahoo.com

PROYECTO:
Parque Lineal Moca

LOCALIZACION:
Urbanización del Este, Moca, R.D.

PROPIETARIO:
AYUNTAMIENTO MUNICIPAL DE MOCA

DIS. ARQUITECTONICO:
ARQ. JOSE ALBERTO DIAZ G. CODIA # 18583

DIS. ESTRUCTURAL:

DIS. ELECTROMECANICO:

DIS. SANITARIO:

RESPONSABLE:

DIBUJO:
ARQ. PAULISBEL DIAZ
ARQ. MARIA A. RODRIGUEZ
ARQ. ERIKA VELASQUEZ
INT. YARIBEL ORTIZ



ESCALA:
INDICADA

CONTENIDO:
PLANTA ARQUITECTONICA



FECHA:
AGOSTO DEL 2025

3


18

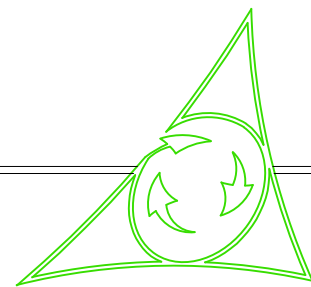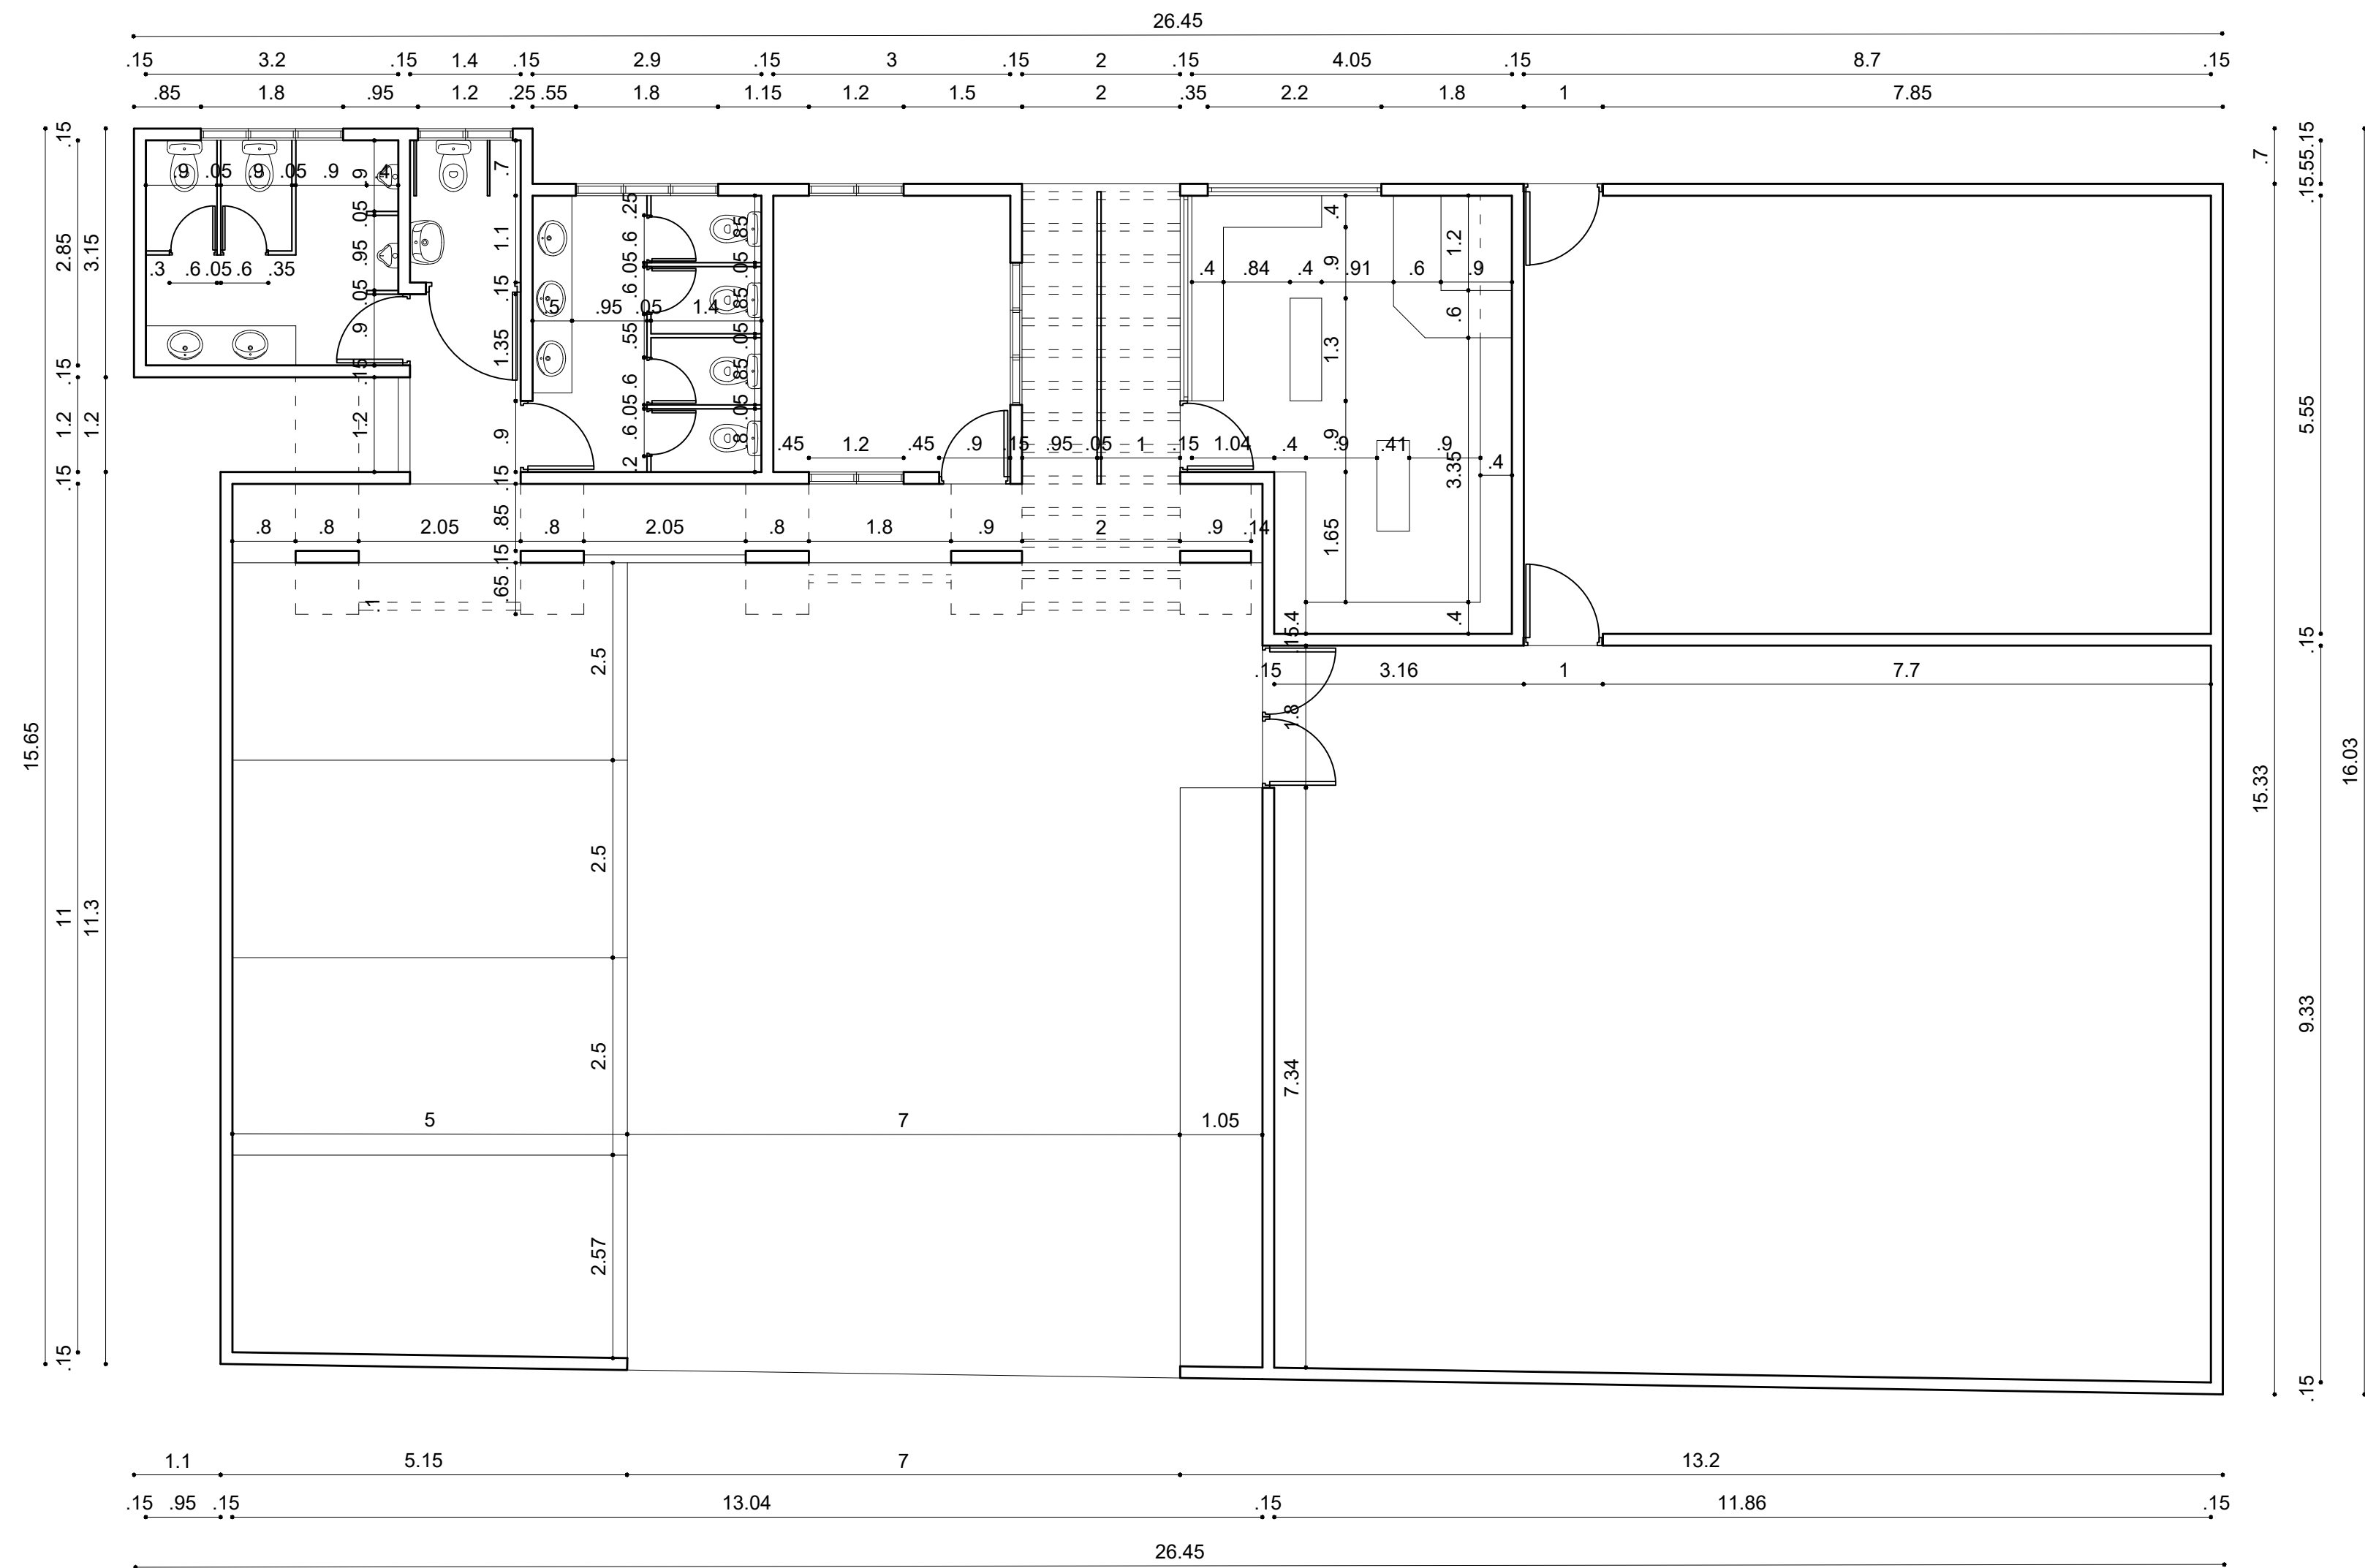

PLANTA ARQ. DIMENSIONADA ENTRADA SUR
ESC. 1:75

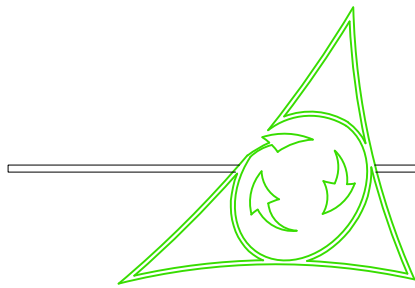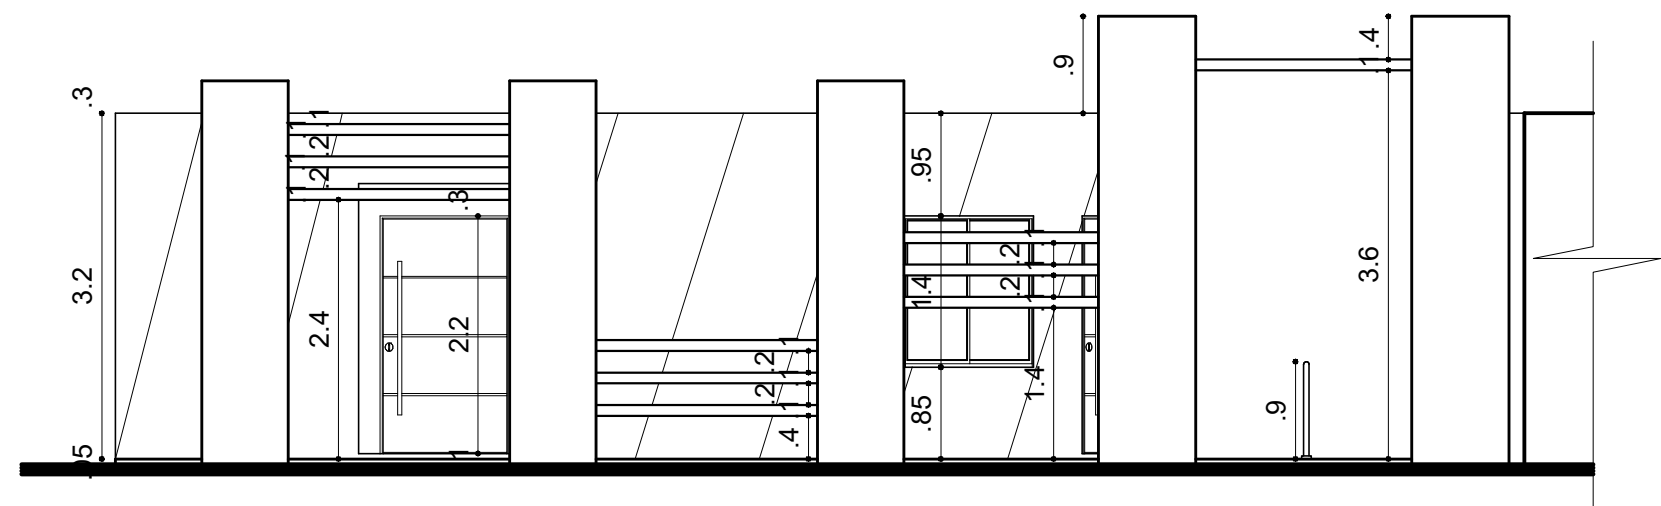


ELEVACION FRONTAL
ESC. 1:75

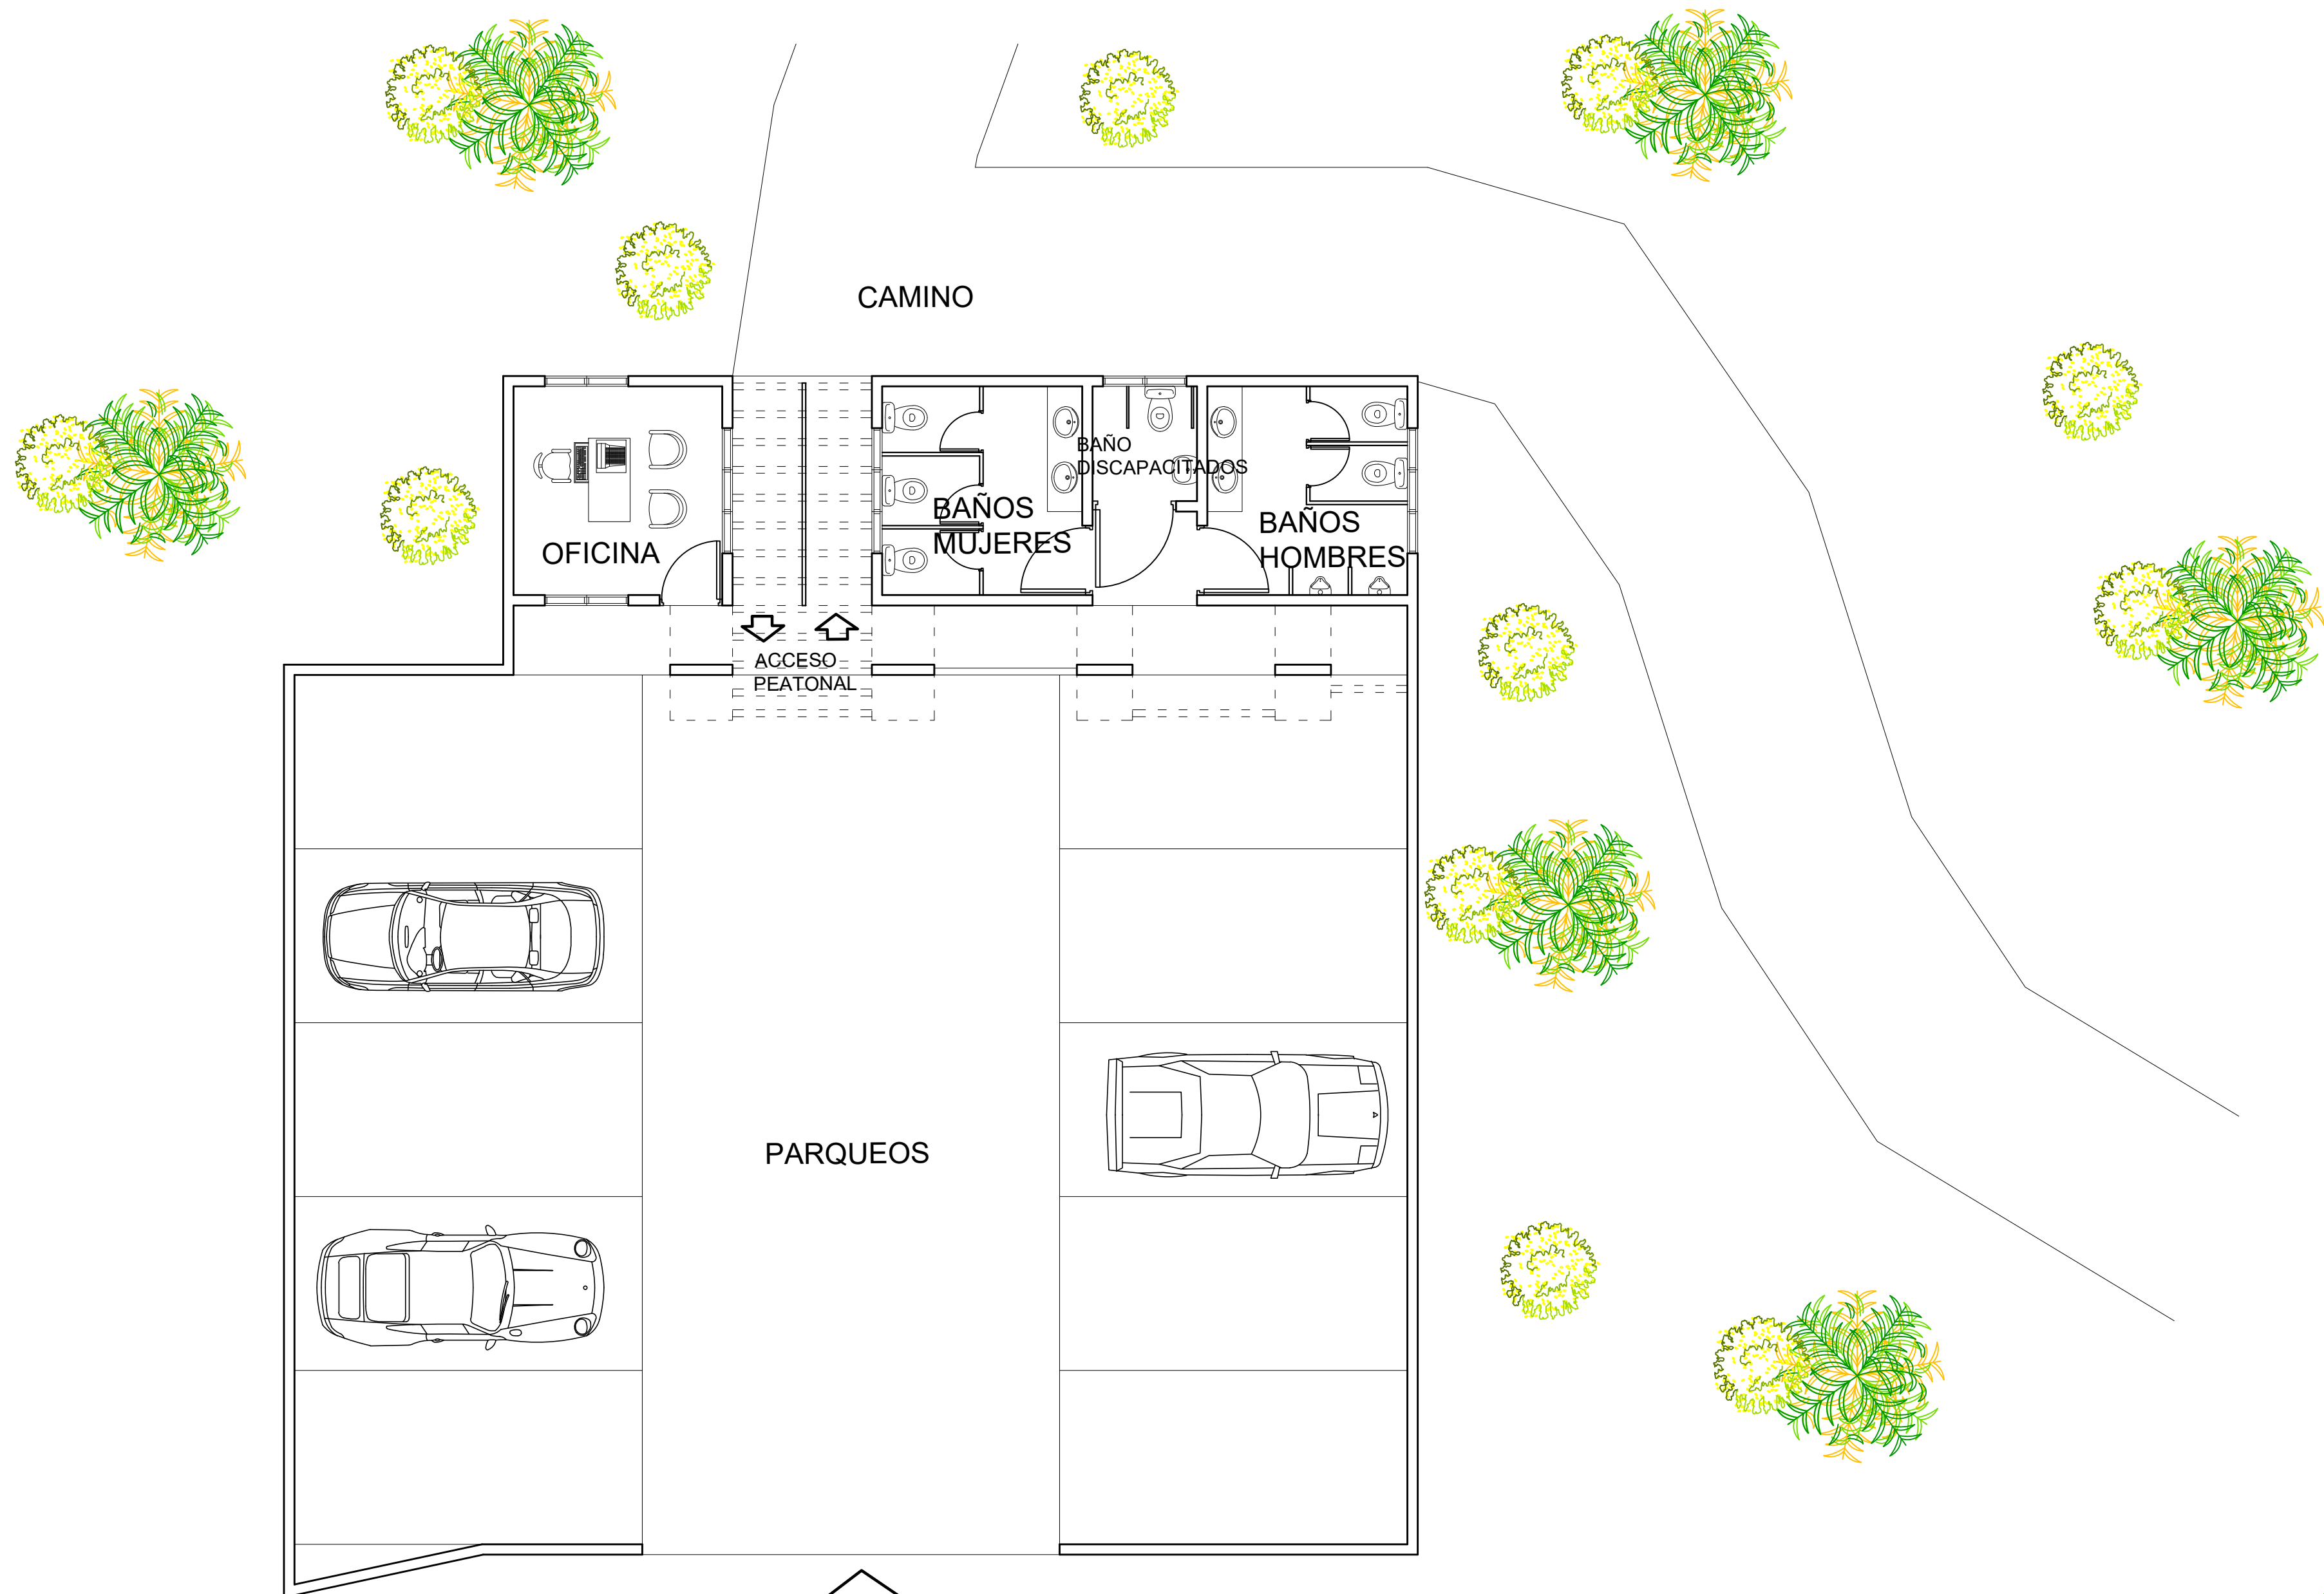


PLANTA ARQ. AMUEBLADA ENTRADA NORTE

ESC. 1:75

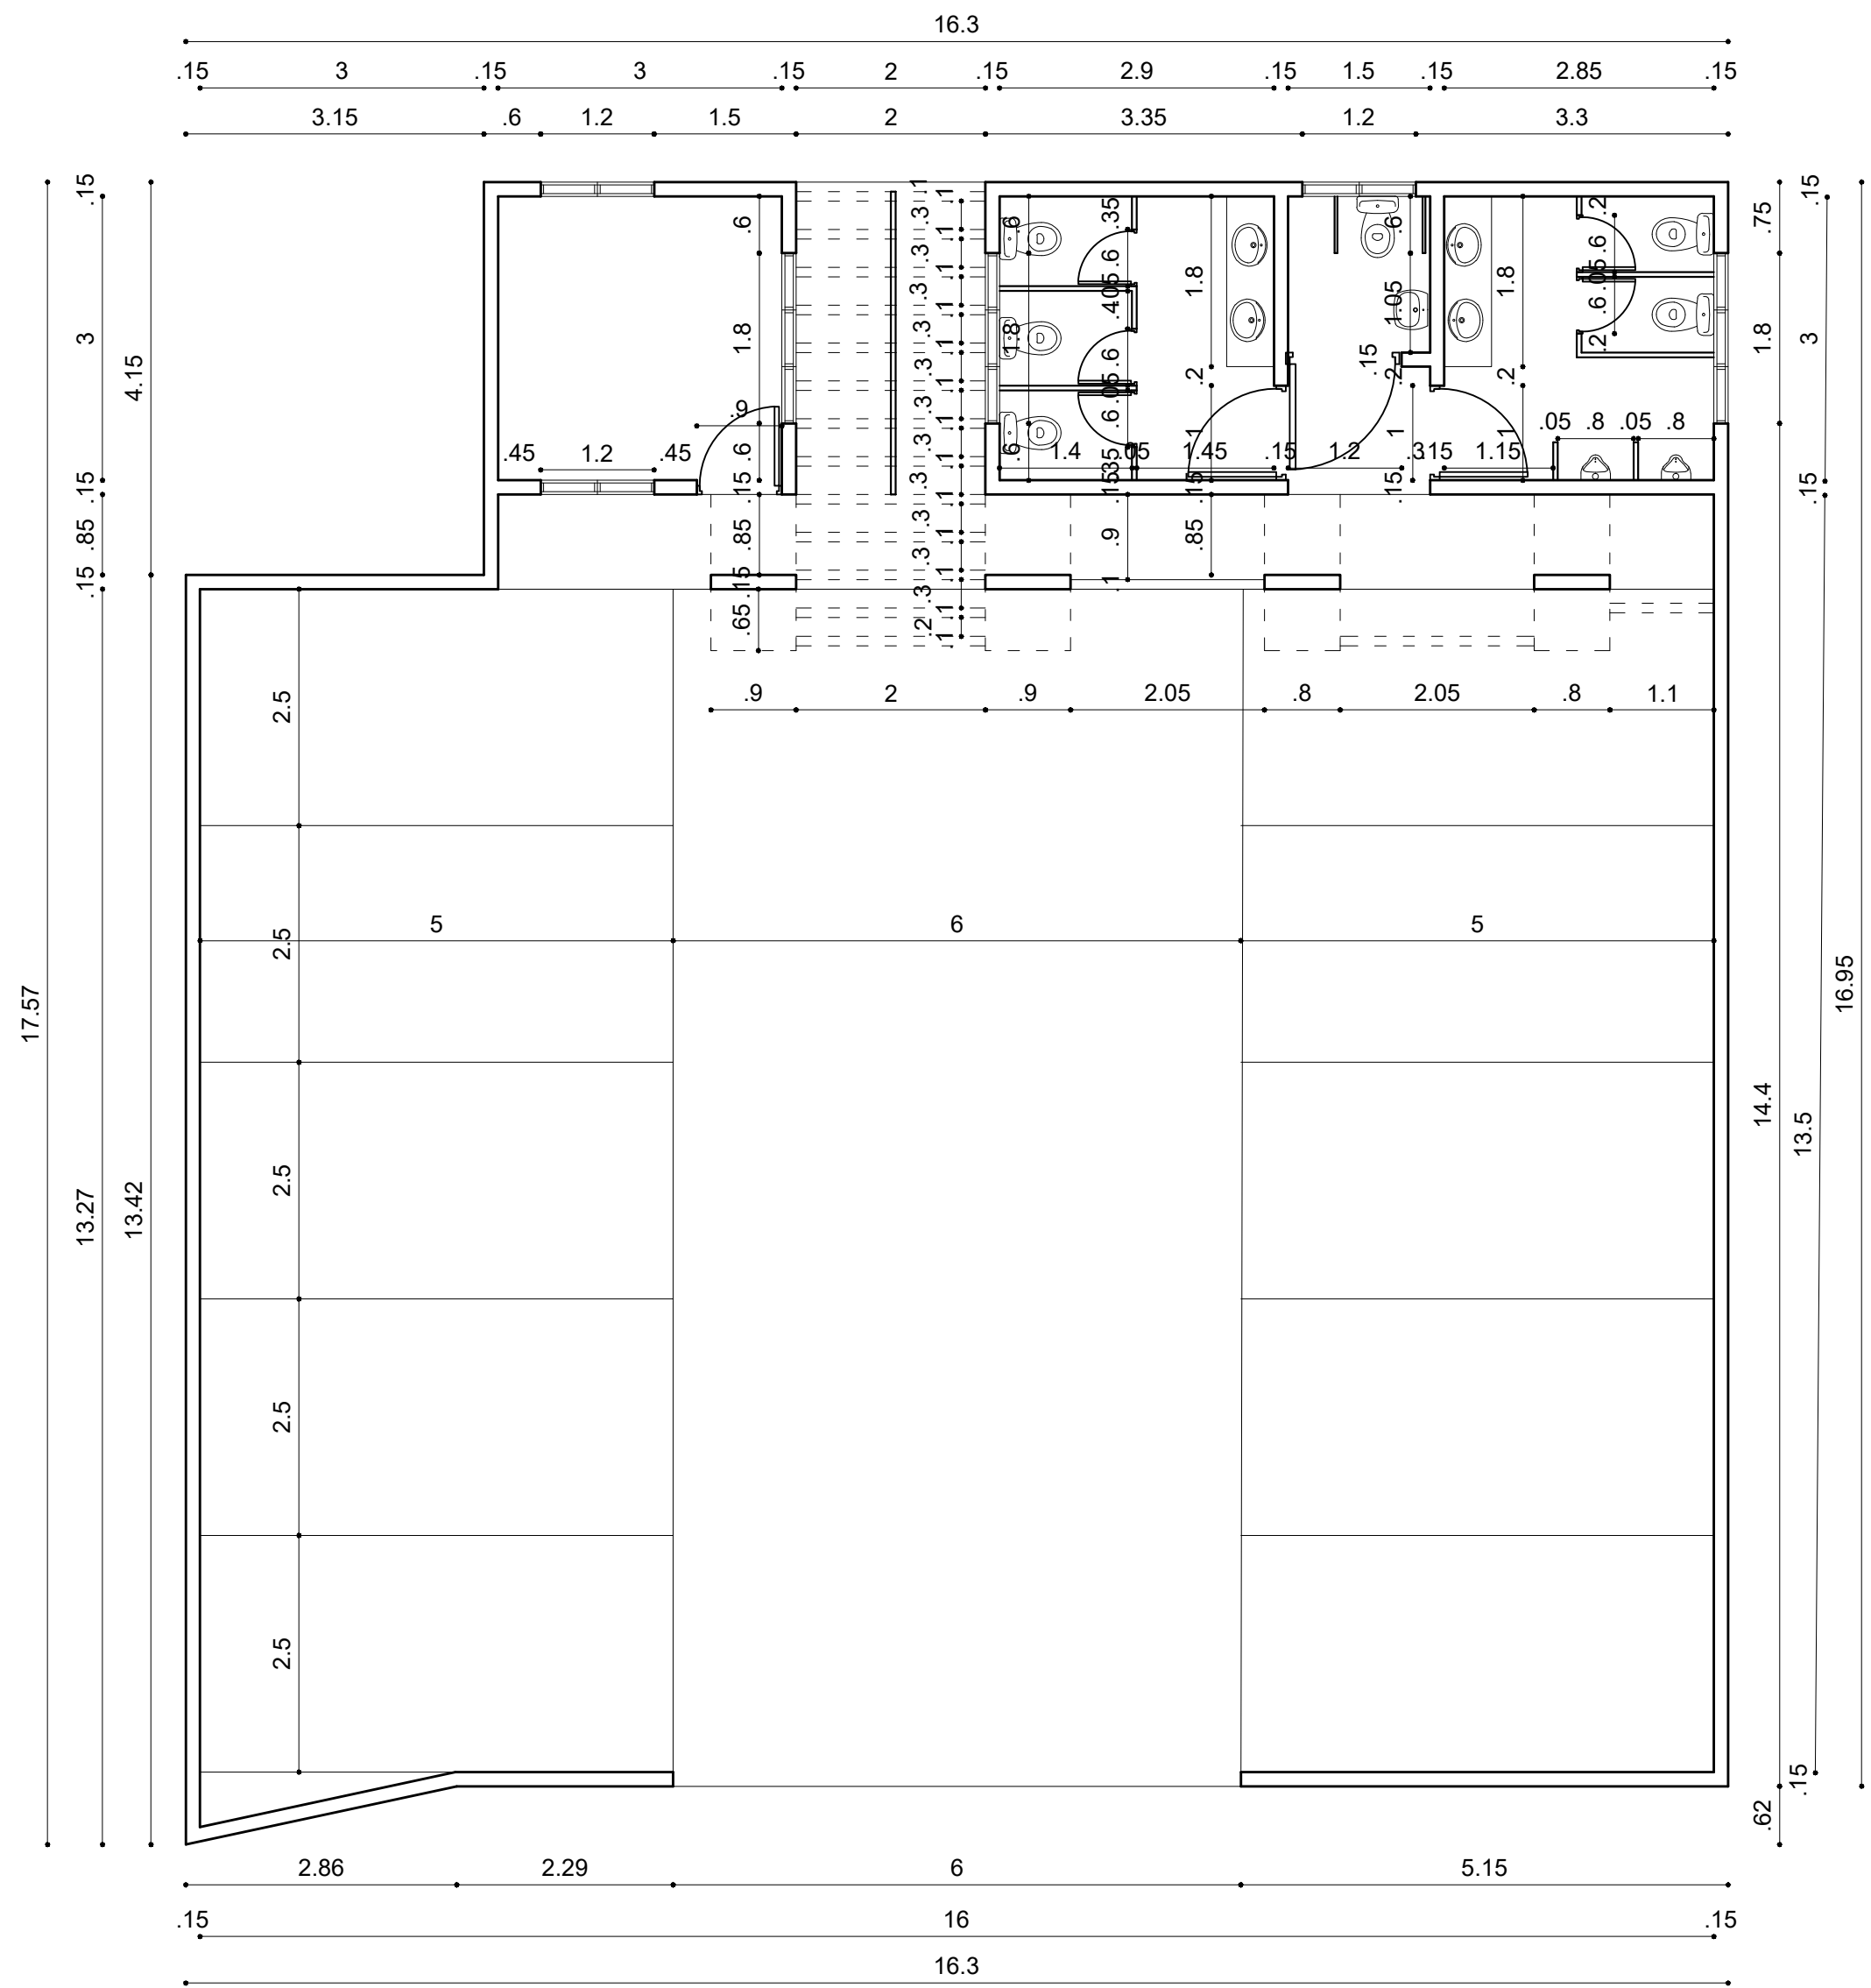

PLANTA ARQ. DIMENSIONADA ENTRADA NORTE

ESC. 1:75

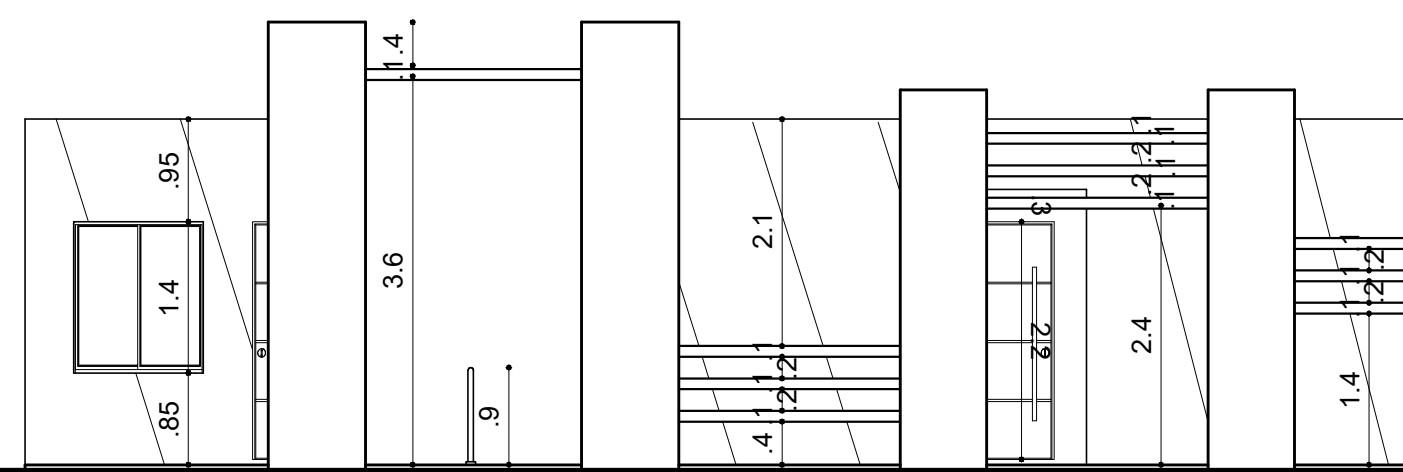


ELEVACION FRONTAL

ESC. 1:75



Ayuntamiento de Moca

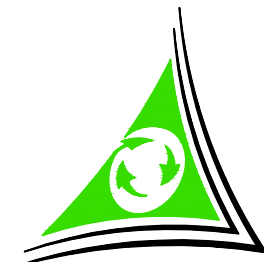

Renovatium
C/Blanca Liranzo #6
Urbanización Elsa Alexandra
Moca, R.D.
Tel. 809-858-8989
E-mail: renovatium1@yahoo.com

PROYECTO:
Parque Lineal Moca

LOCALIZACION:
Urbanización del Este, Moca, R.D.

PROPIETARIO:
AYUNTAMIENTO MUNICIPAL DE MOCA

DIS. ARQUITECTONICO:
ARQ. JOSE ALBERTO DIAZ G. CODIA # 18583

DIS. ESTRUCTURAL:

DIS. ELECTROMECHANICO:

DIS. SANITARIO:

RESPONSABLE:


DIBUJO:
ARQ. PAULISBEL DIAZ
ARQ. MARIA A. RODRIGUEZ
ARQ. ERIKA VELASQUEZ
INT. YARIBEL ORTIZ

ESCALA:
INDICADA

CONTENIDO:
PLANTA ARQUITECTONICA


FECHA:
AGOSTO DEL 2025


5
18

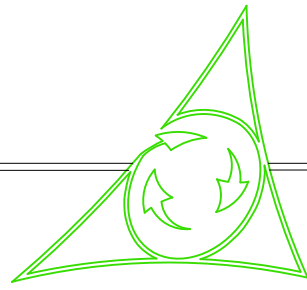



PERSPECTIVAS ENTRADA




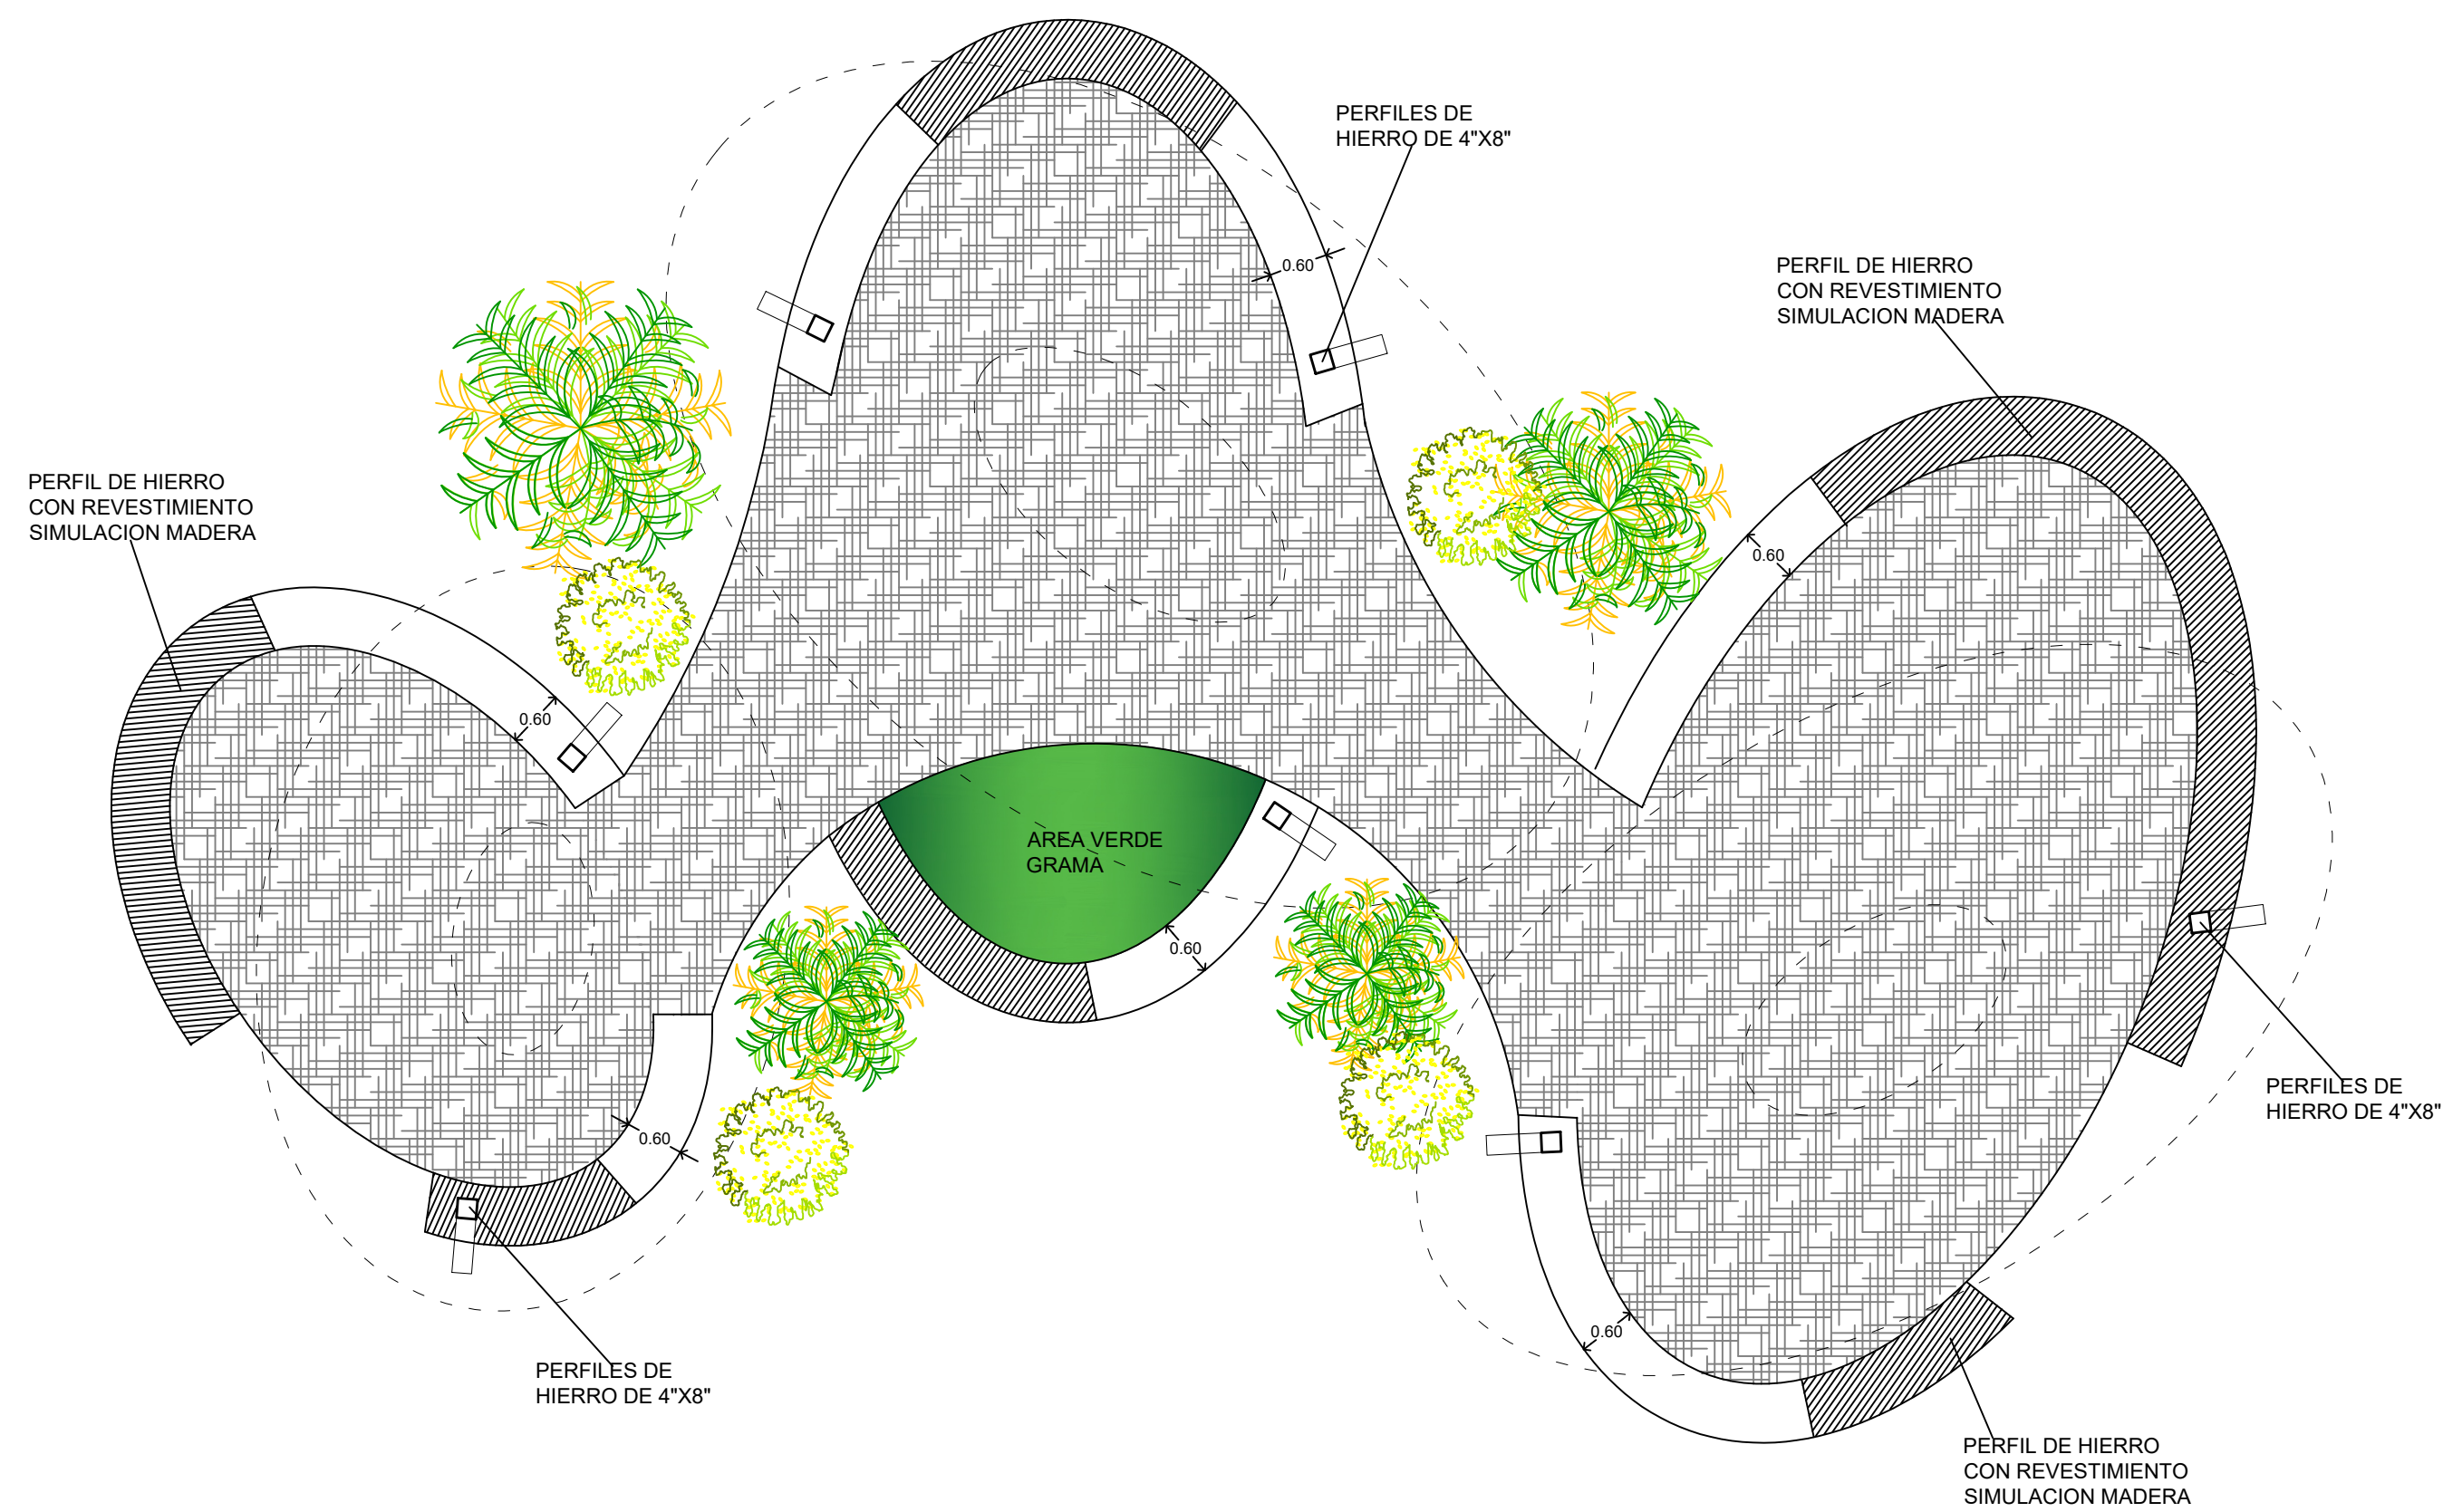


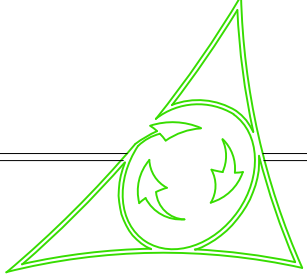 **PLANTA**
ESC. 1:75

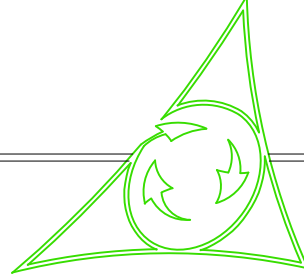 **AREAS DE DESCANSO**
ESC. 1:75


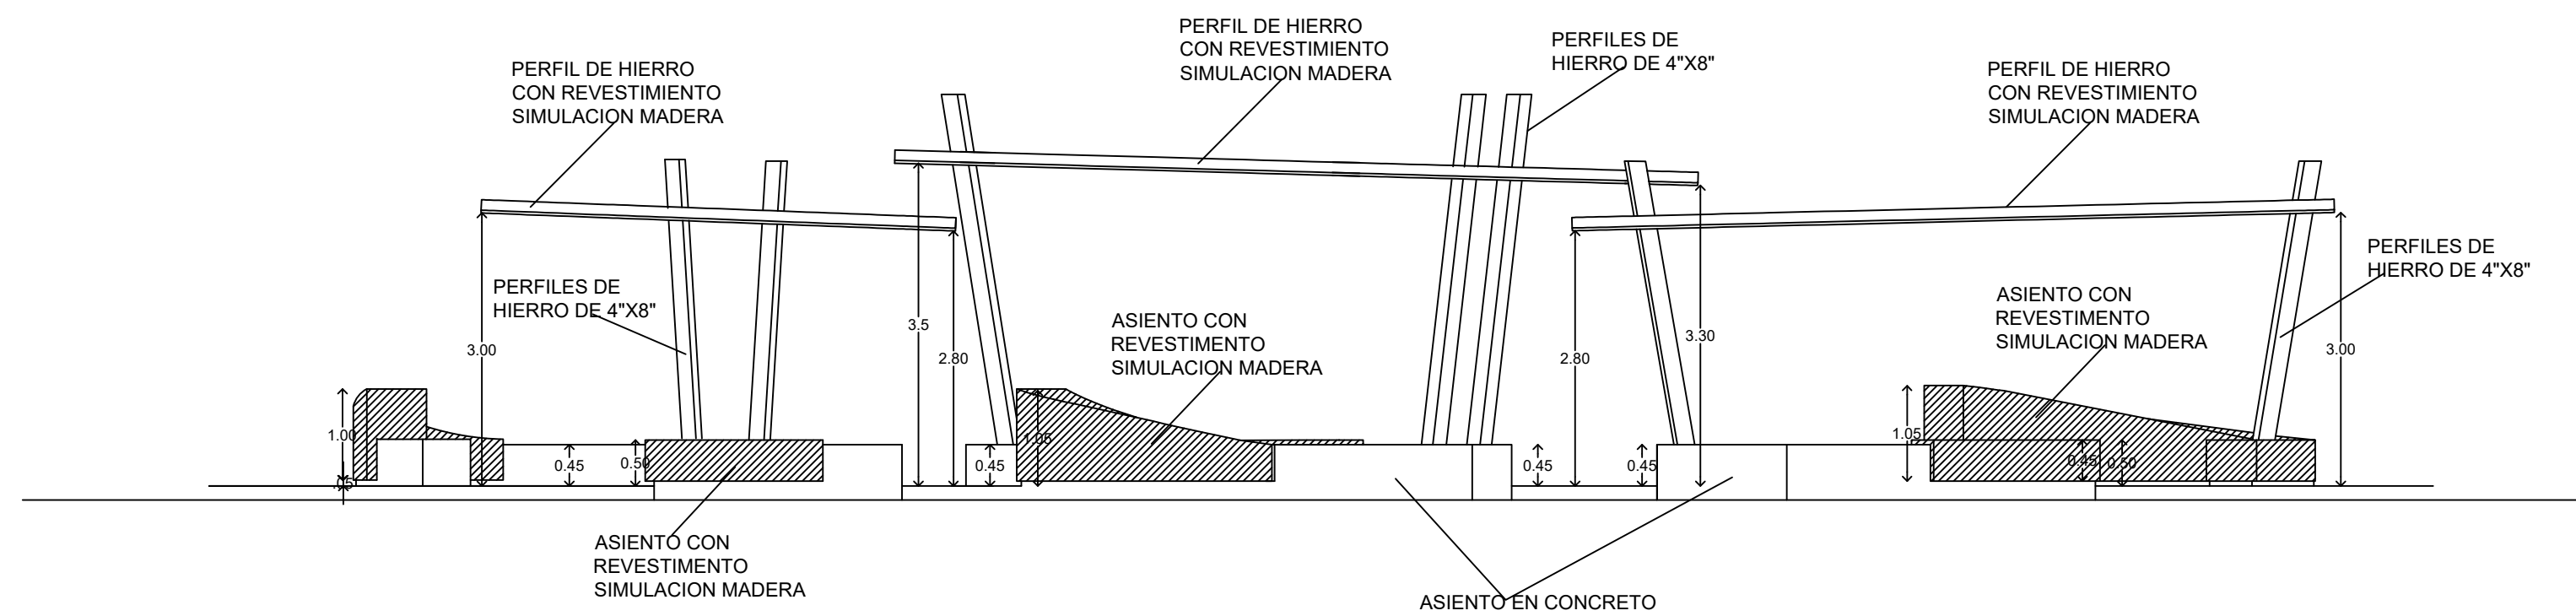


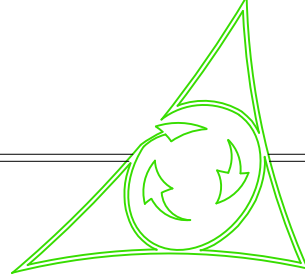 **ELEVACION**
ESC. 1:75

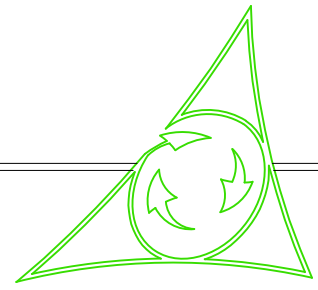


PLANTA DE EJES PLANTA

ESC. 1:75

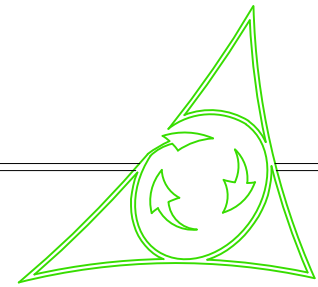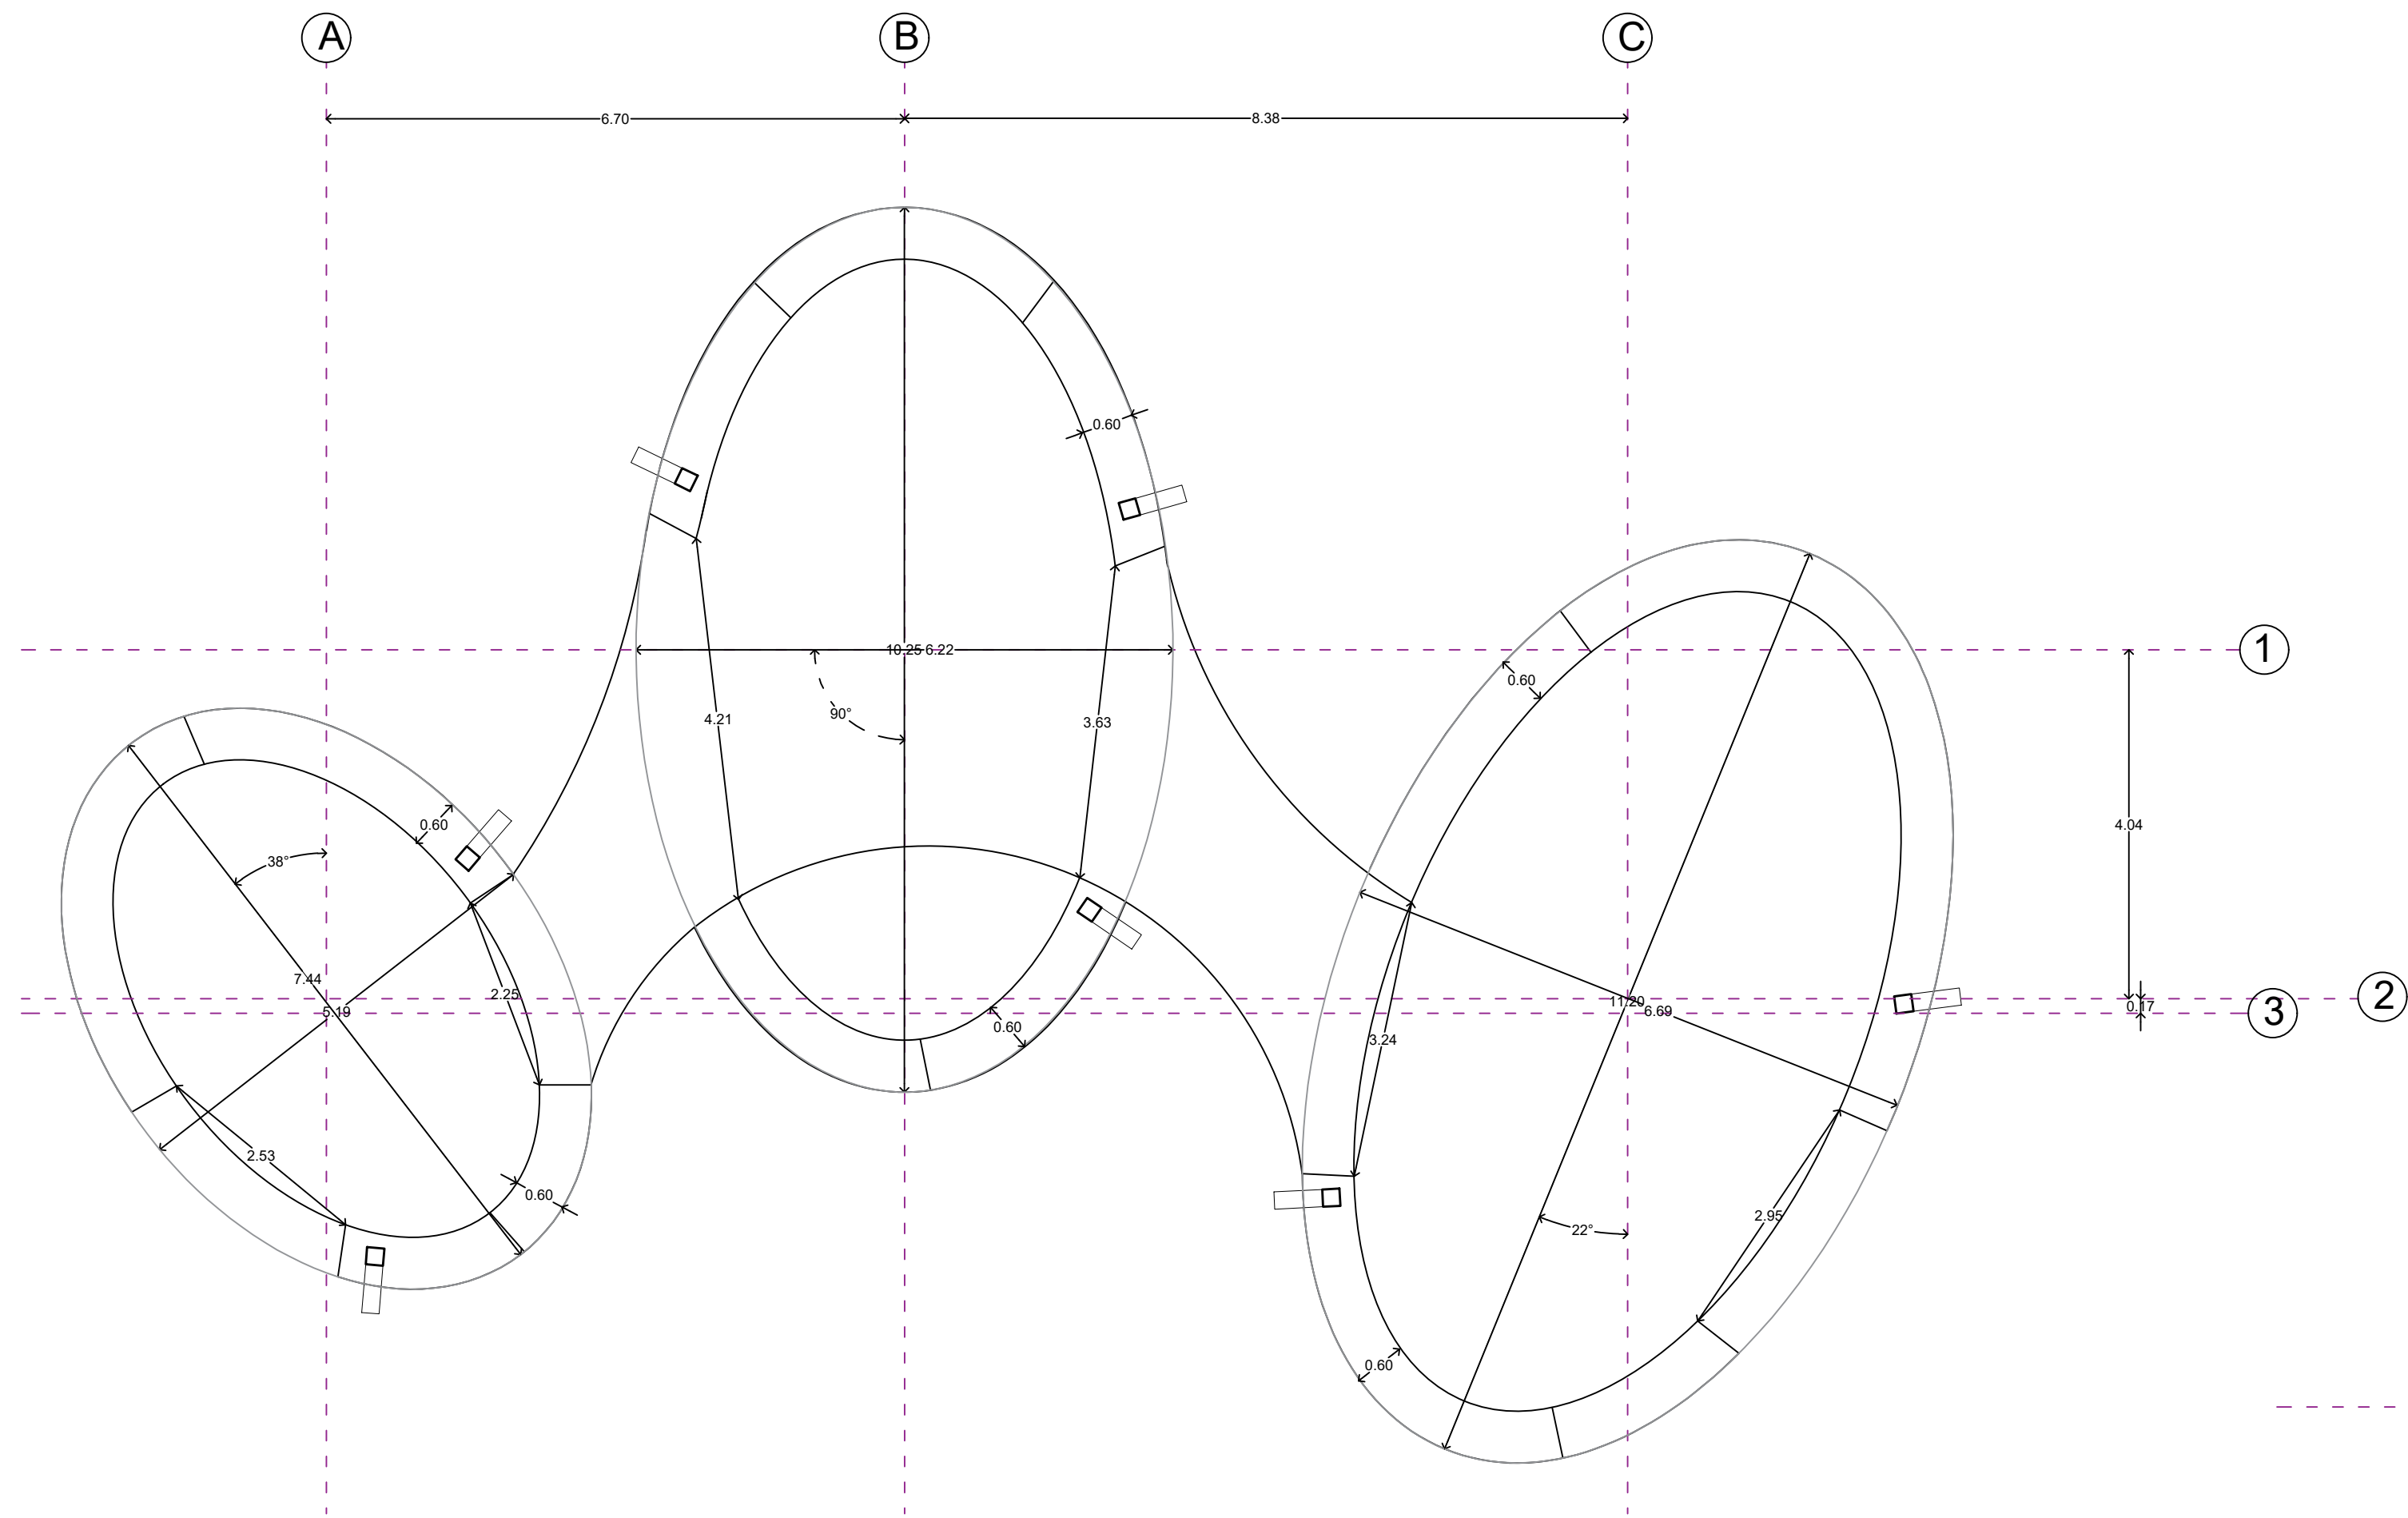


PLANTA DE EJES DEL TECHO

ESC. 1:75

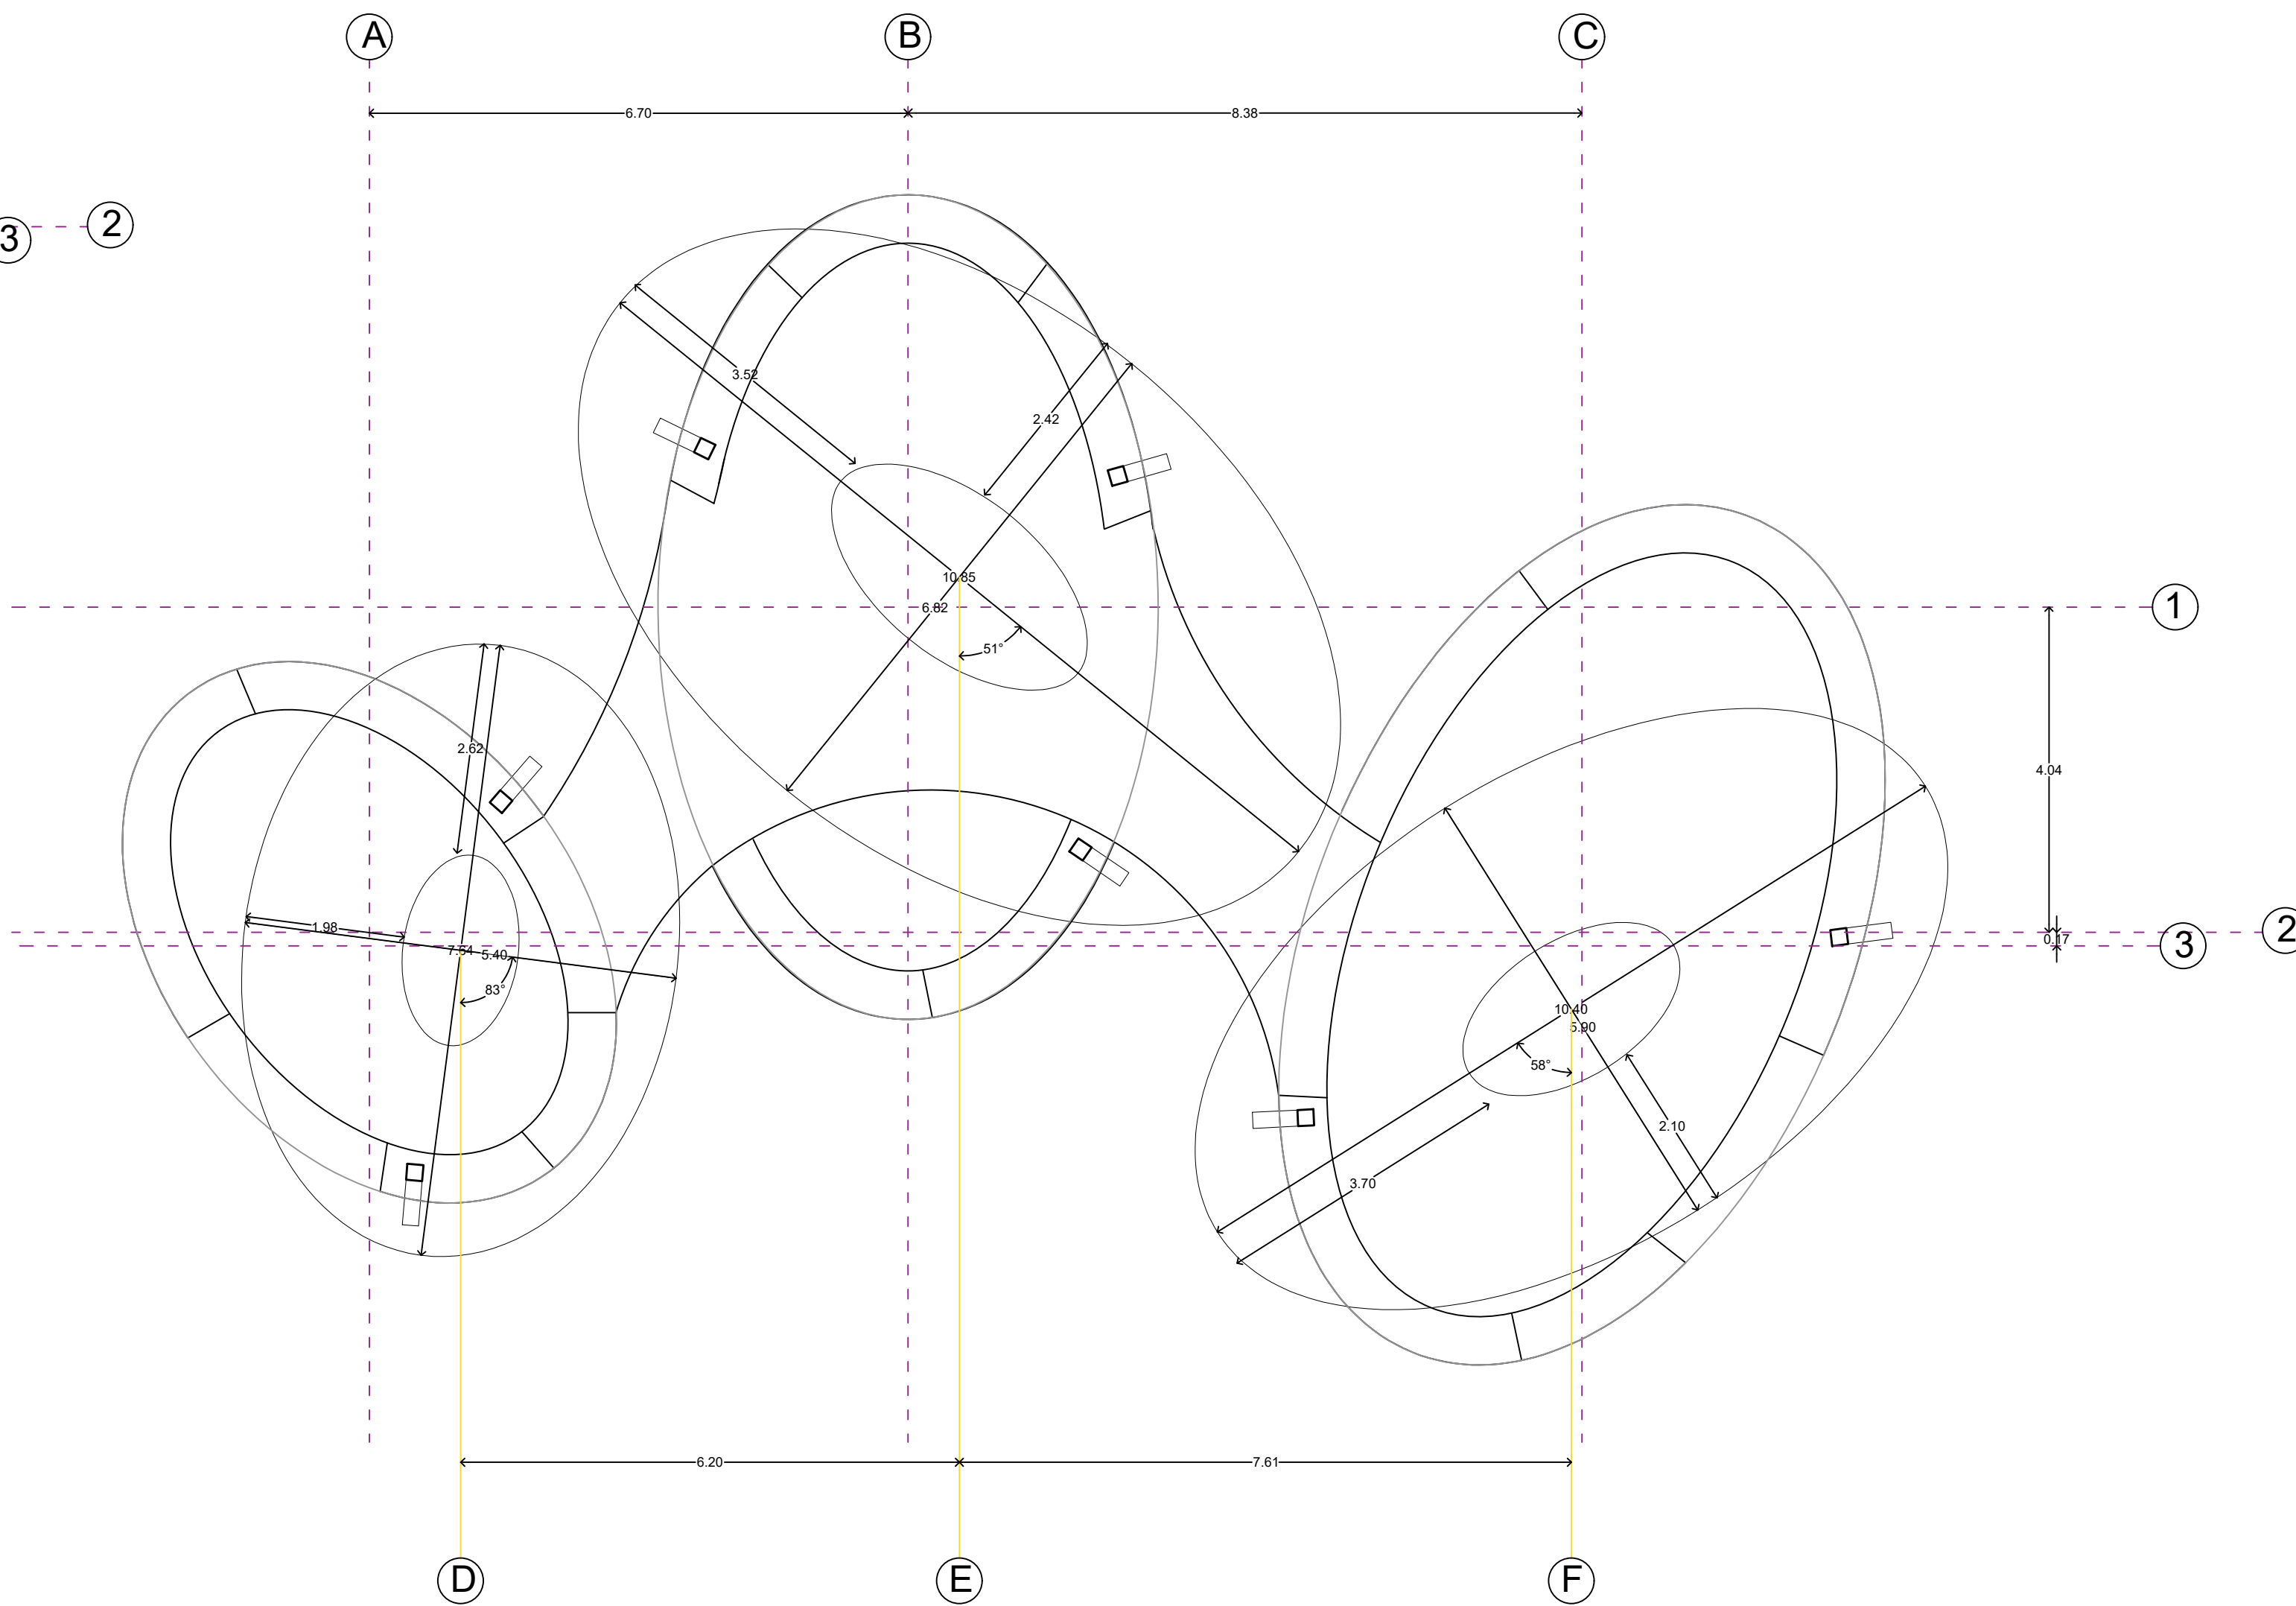

Ayuntamiento de Moca

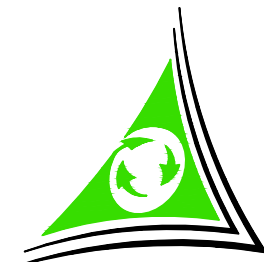

Renovatum
C/Blanca Liranzo #6
Urbanización Elsa Alexandra
Moca, R.D.
Tel. 809-858-8989
E-mail: renovatum1@yahoo.com

PROYECTO:
Parque Lineal Moca

LOCALIZACION:
Urbanización del Este, Moca, R.D.

PROPIETARIO:
AYUNTAMIENTO MUNICIPAL DE MOCA

DIS. ARQUITECTONICO:
ARQ. JOSE ALBERTO DIAZ G. CODIA # 18583

DIS. ESTRUCTURAL:

DIS. ELECTROMECANICO:

DIS. SANITARIO:

RESPONSABLE:


DIBUJO:
ARQ. PAULISBEL DIAZ
ARQ. MARIA A. RODRIGUEZ
ARQ. ERIKA VELASQUEZ
INT. YARIBEL ORTIZ

ESCALA:
INDICADA


CONTENIDO:
PLANTA ARQUITECTONICA

FECHA:
AGOSTO DEL 2025


8
18

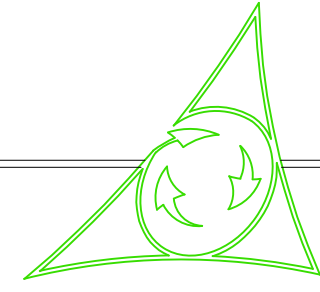

PERSPECTIVAS AREAS DE DESCANSO

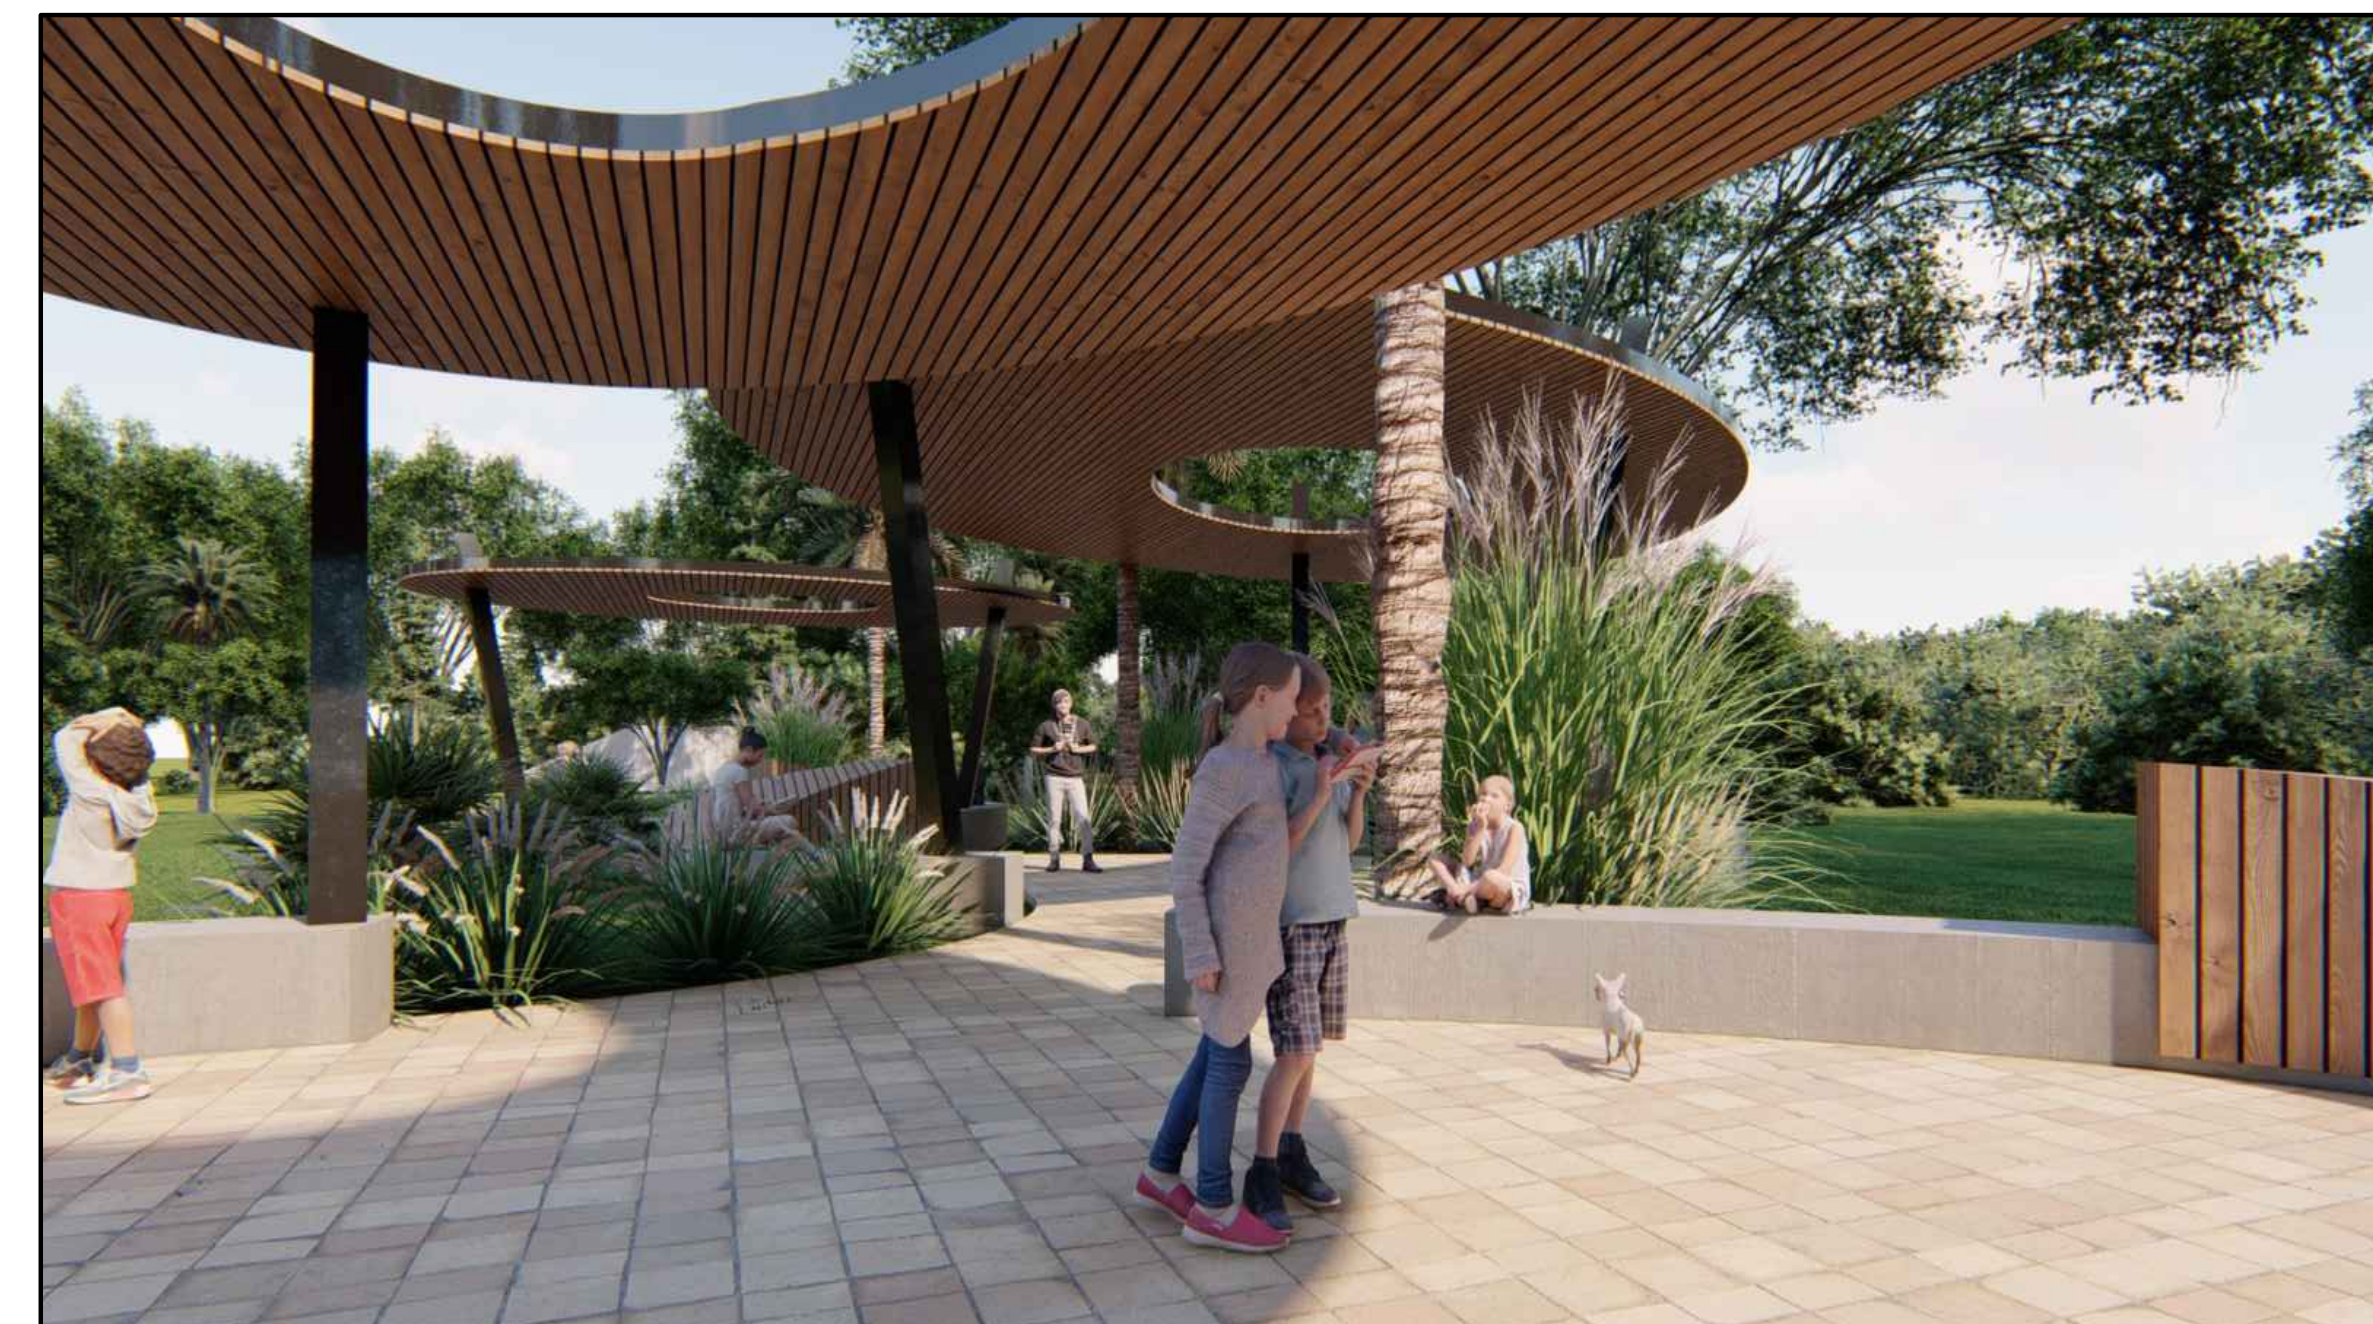

Ayuntamiento de Moca
Placer por un pueblo

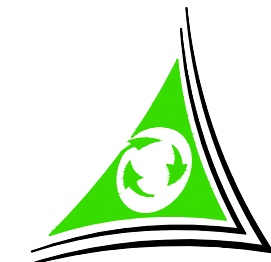

Renovatium
C/Blanca Liranzo #6
Urbanización Elsa Alexandra
Moca, R.D.
Tel. 809-858-8989
E-mail: renovatium1@yahoo.com

PROYECTO:
Parque Lineal Moca

LOCALIZACION:
Urbanización del Este, Moca, R.D.

PROPIETARIO:
AYUNTAMIENTO MUNICIPAL DE MOCA

DIS. ARQUITECTONICO:
ARQ. JOSE ALBERTO DIAZ G. CODIA # 18583

DIS. ESTRUCTURAL:

DIS. ELECTROMECANICO:

DIS. SANITARIO:

RESPONSABLE:


DIBUJO:
ARQ. PAULISBEL DIAZ
ARQ. MARIA A. RODRIGUEZ
ARQ. ERIKA VELASQUEZ
INT. YARIBEL ORTIZ

ESCALA:
INDICADA

CONTENIDO:
PERSPECTIVAS


FECHA:
AGOSTO DEL 2025

9
18

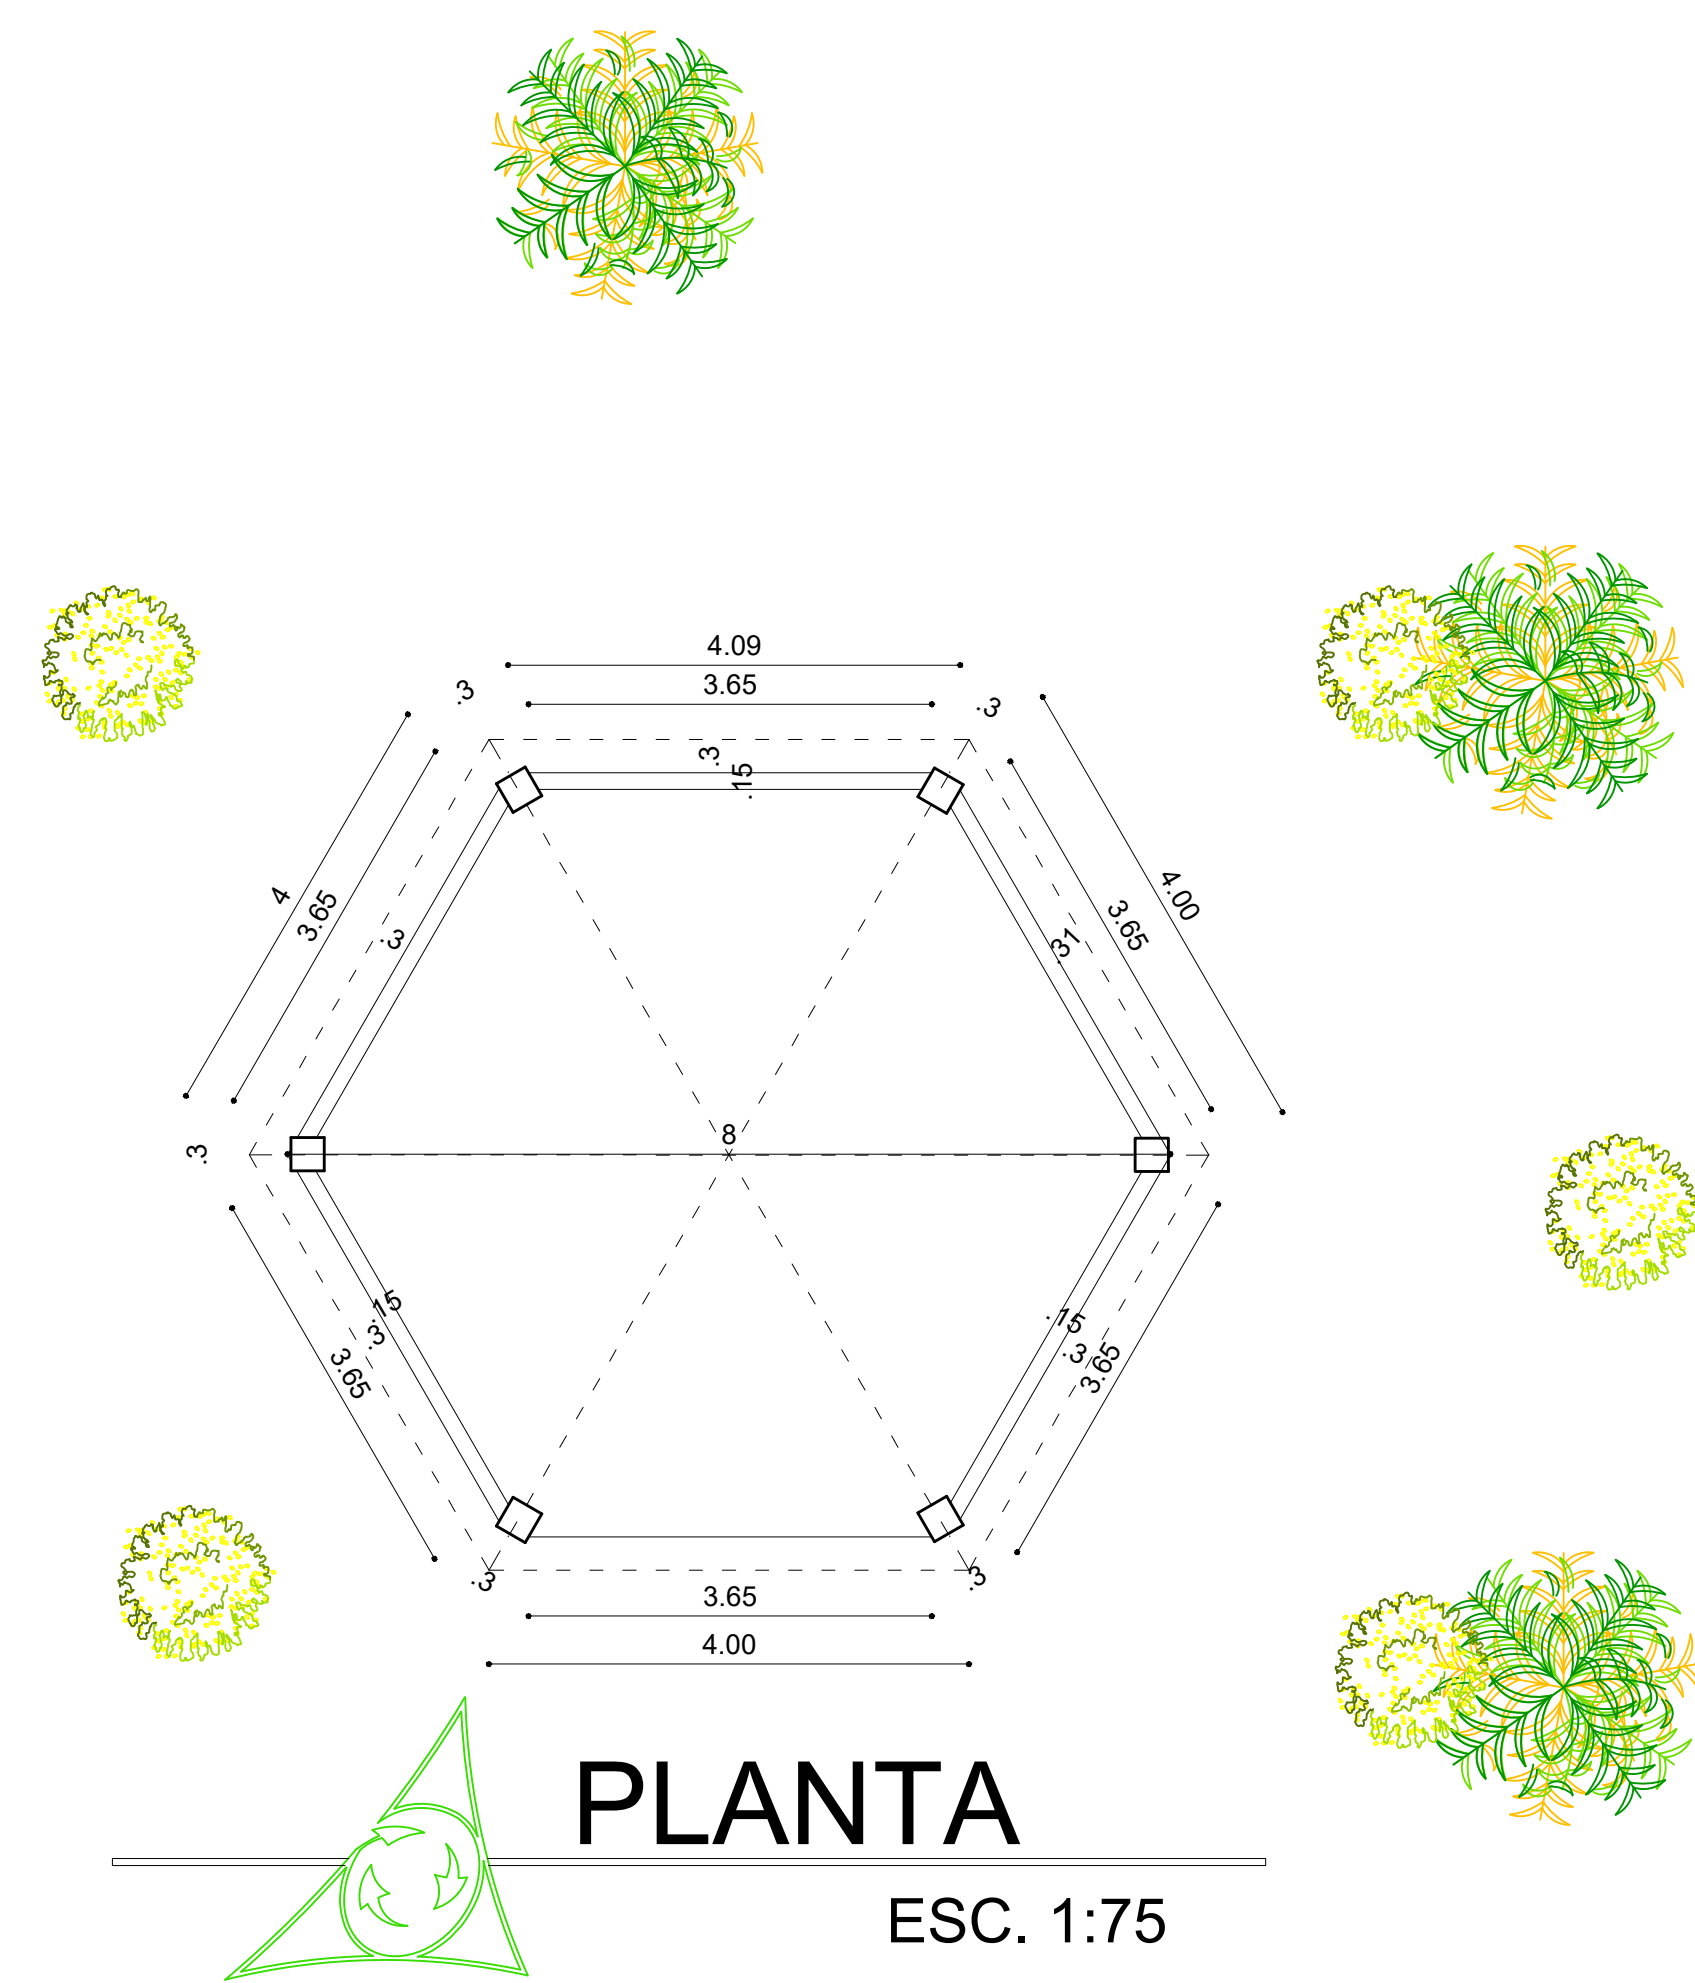


PLANTA

ESC. 1:75

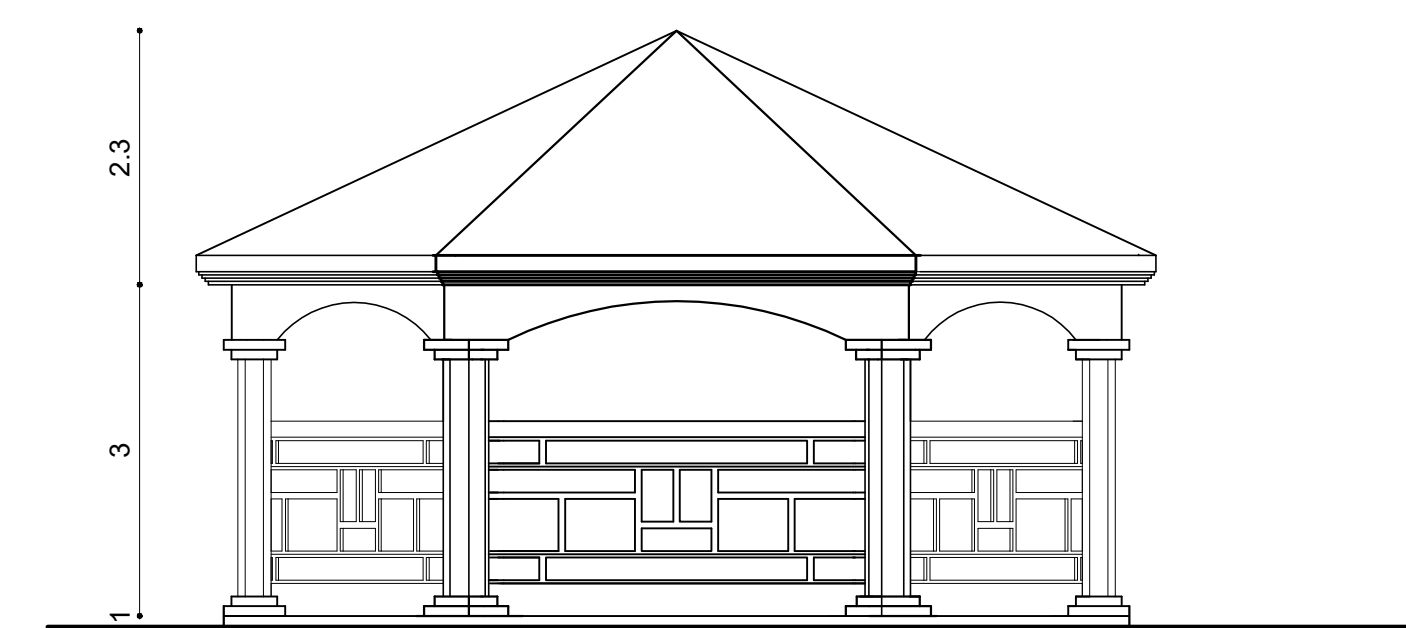


ELEVACION

ESC. 1:75

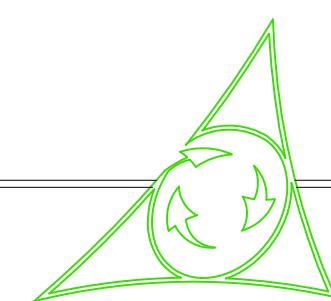

AREA DE GAZEBO


ESC. 1:75

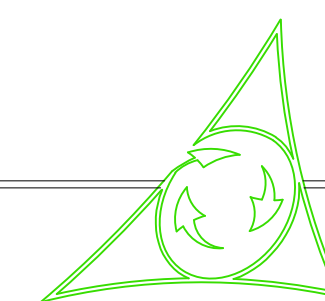

PERSPECTIVA



Ayuntamiento de Moca
Pasión por un pueblo

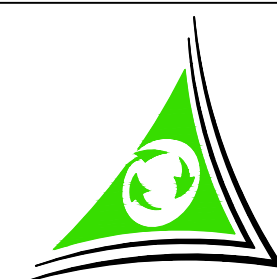

Renovatium
C/Blanca Liranzo #6
Urbanización Elsa Alexandra
Moca, R.D.
Tel. 809-858-8989
E-mail: renovatium1@yahoo.com

PROYECTO:
Parque Lineal Moca

LOCALIZACION:
Urbanización del Este, Moca, R.D.

PROPIETARIO:
AYUNTAMIENTO MUNICIPAL DE MOCA

DIS. ARQUITECTONICO:
ARQ. JOSE ALBERTO DIAZ G. CODIA # 18583

DIS. ESTRUCTURAL:

DIS. ELECTROMECANICO:

DIS. SANITARIO:

RESPONSABLE:


DIBUJO:
ARQ. PAULISBEL DIAZ
ARQ. MARIA A. RODRIGUEZ
ARQ. ERIKA VELASQUEZ
INT. YARIBEL ORTIZ

ESCALA:
INDICADA

CONTENIDO:
PLANTA ARQUITECTONICA


FECHA:
AGOSTO DEL 2025

10
18

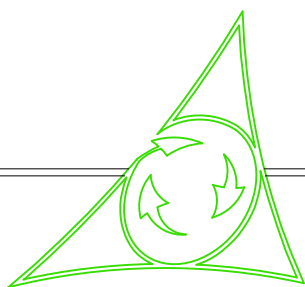




ANFITEATRO

ESC. 1:75

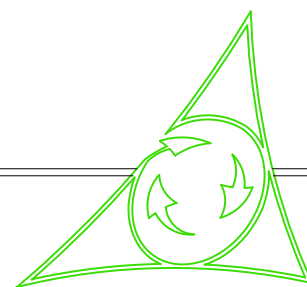


PLANTA

ESC. 1:75

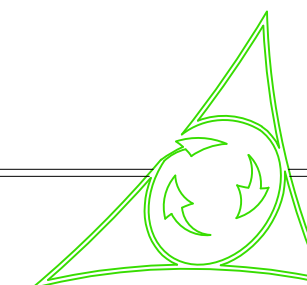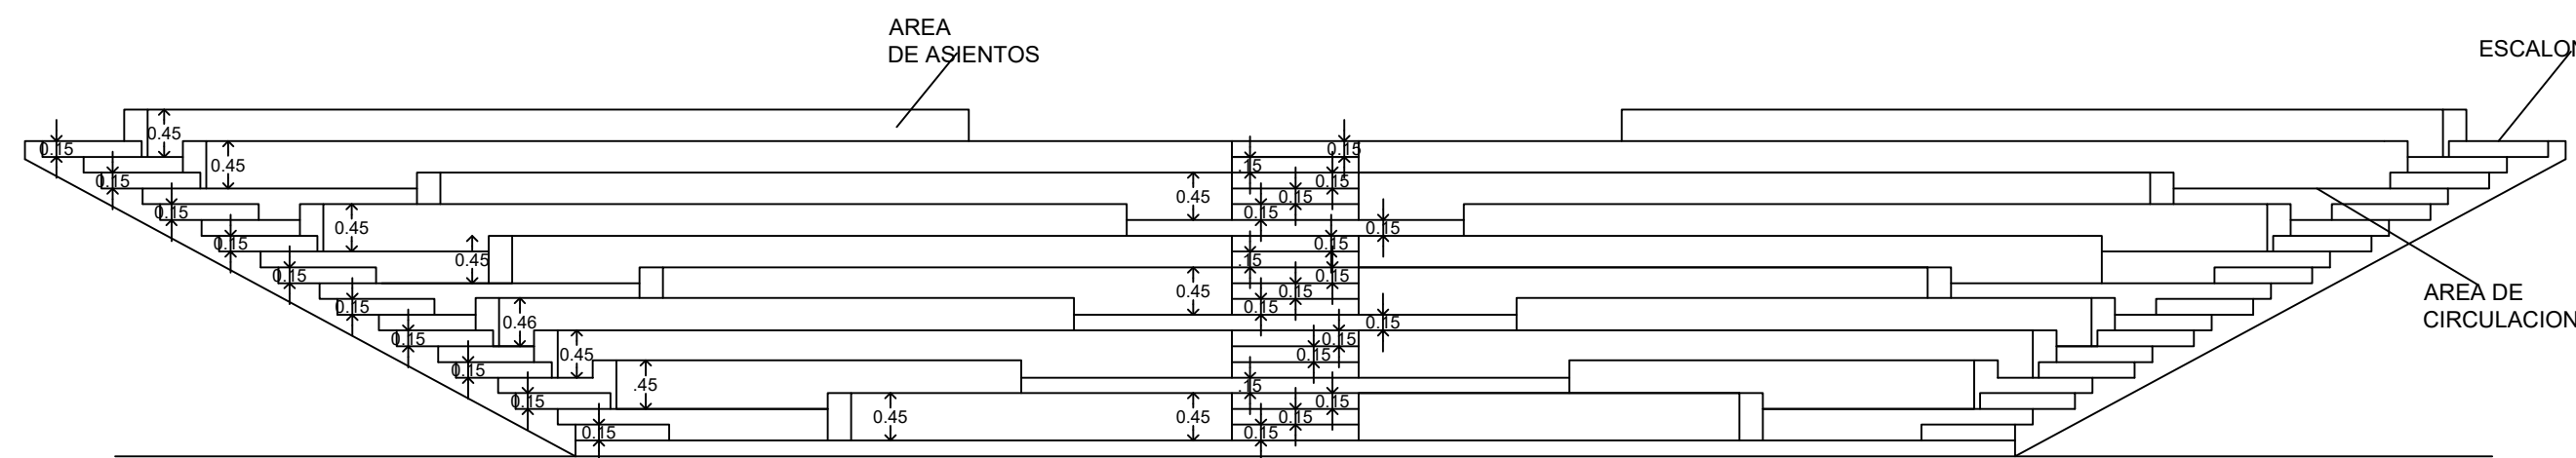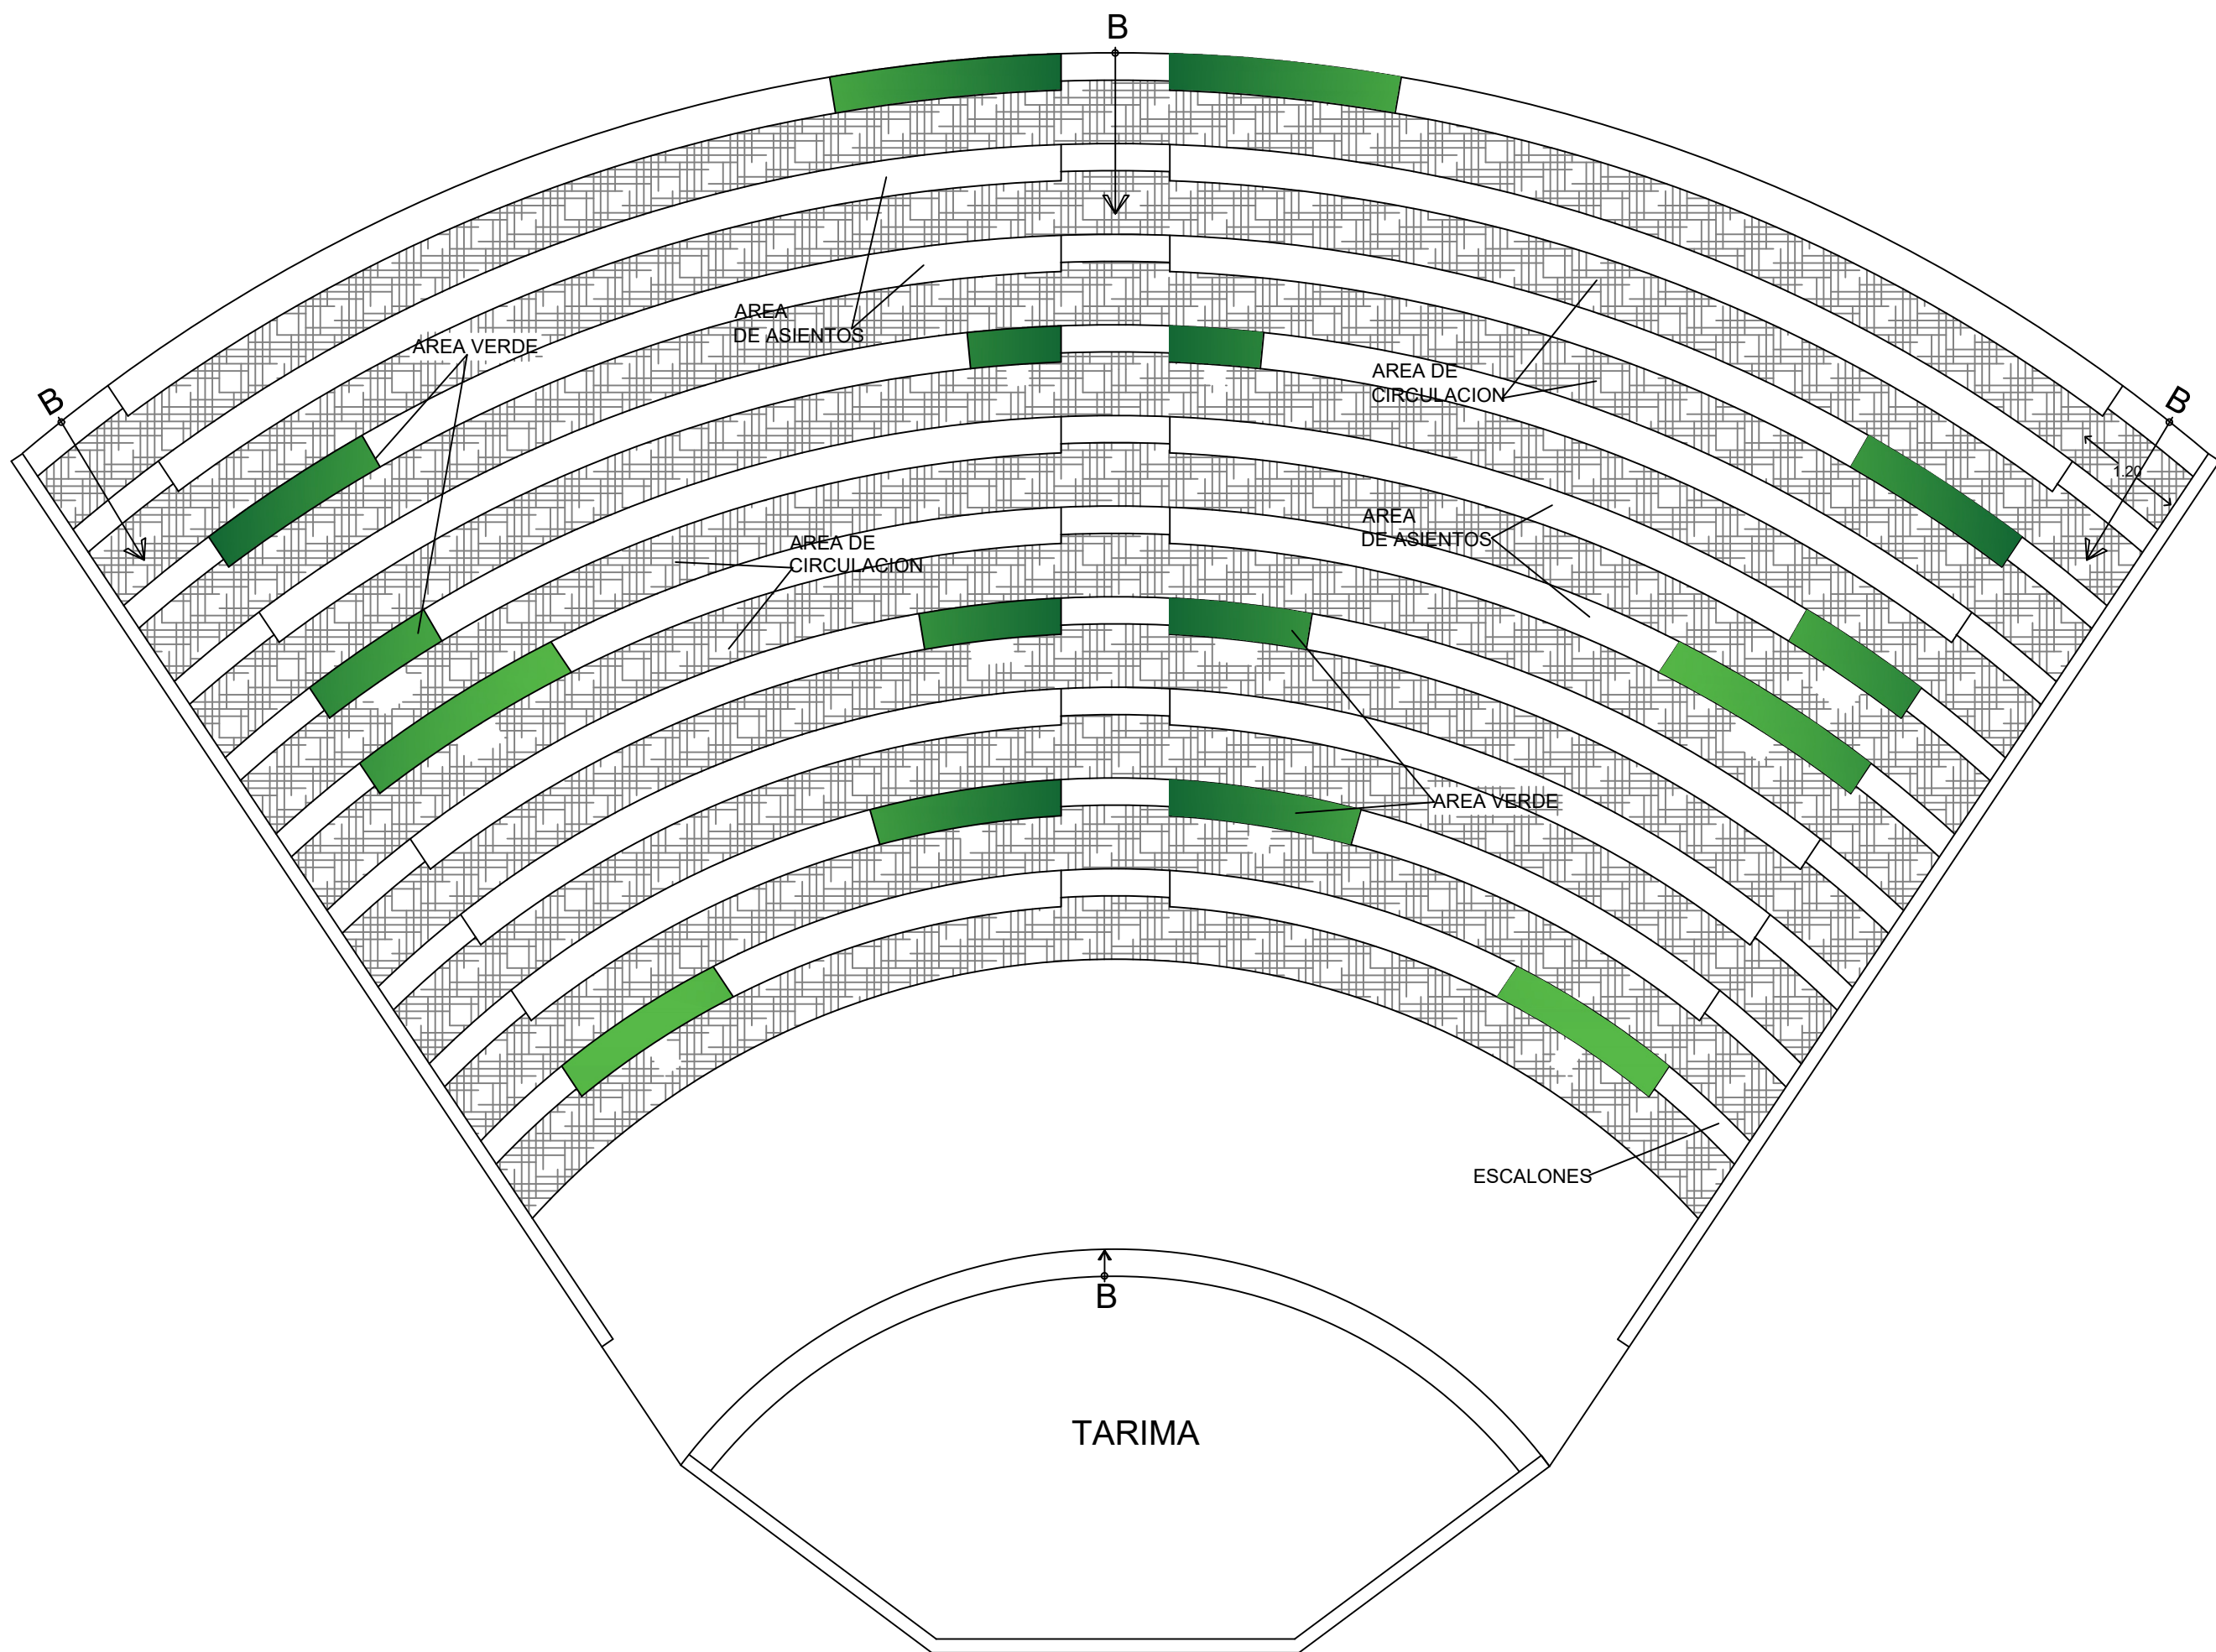


ELEVACION

ESC. 1:75

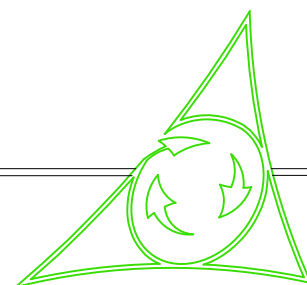


PLANTA DIMENSIONADA

ESC. 1:75

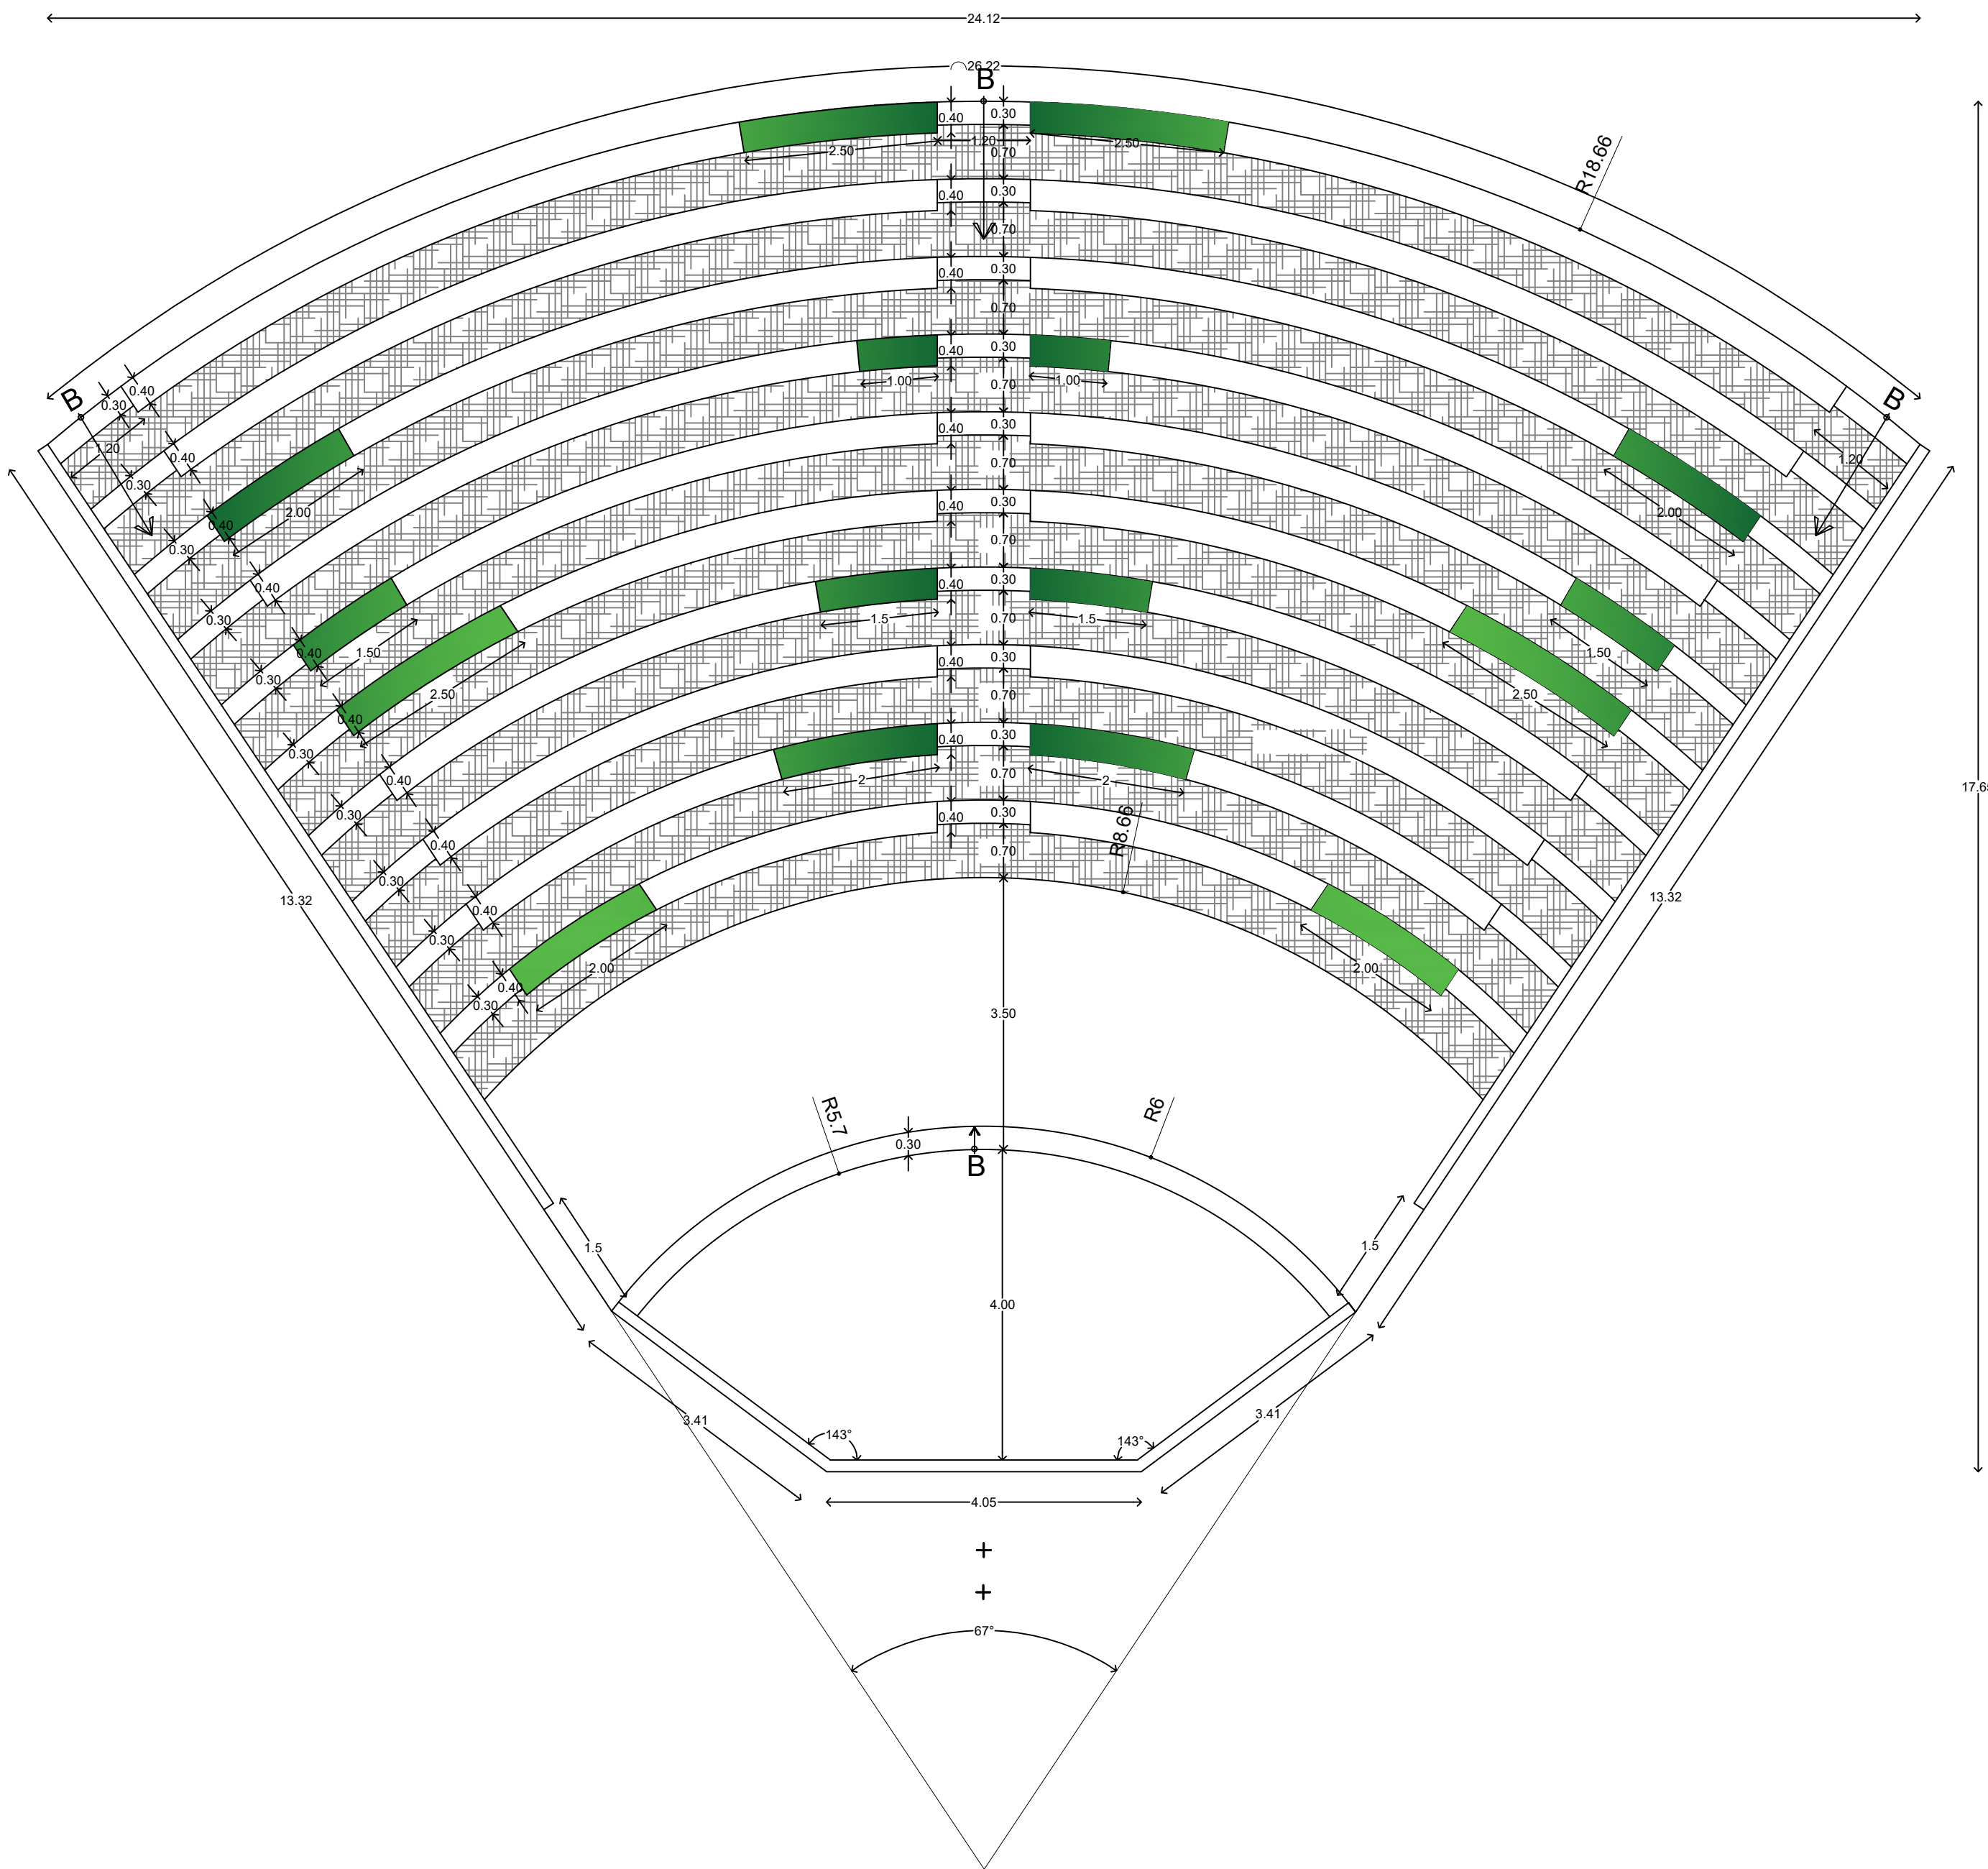

Ayuntamiento de Moca
Paseo por un pueblo

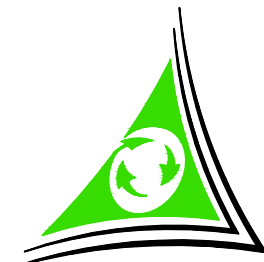

Renovatum
C/Blanca Liranzo #6
Urbanización Elsa Alexandra
Moca, R.D.
Tel. 809-858-8989
E-mail: renovatum1@yahoo.com

PROYECTO:
Parque Lineal Moca

LOCALIZACION:
Urbanización del Este, Moca, R.D.

PROPIETARIO:
AYUNTAMIENTO MUNICIPAL DE MOCA

DIS. ARQUITECTONICO:
ARQ. JOSE ALBERTO DIAZ G. CODIA # 18583

DIS. ESTRUCTURAL:

DIS. ELECTROMECANICO:

DIS. SANITARIO:

RESPONSABLE:


DIBUJO:
ARQ. PAULISBEL DIAZ
ARQ. MARIA A. RODRIGUEZ
ARQ. ERIKA VELASQUEZ
INT. YARIBEL ORTIZ

ESCALA:
INDICADA

CONTENIDO:
PLANTA ARQUITECTONICA


FECHA:
AGOSTO DEL 2025

11
18

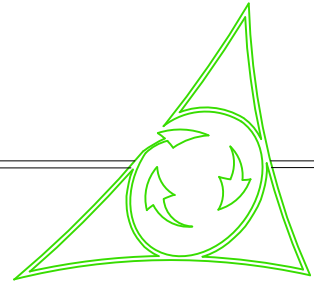



PERSPECTIVAS



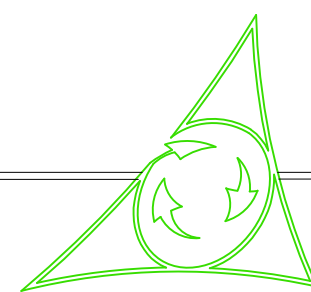



AREA DE JUEGOS INFANTILES

ESC. 1:75

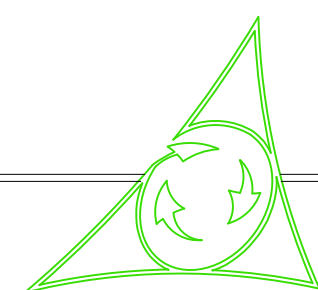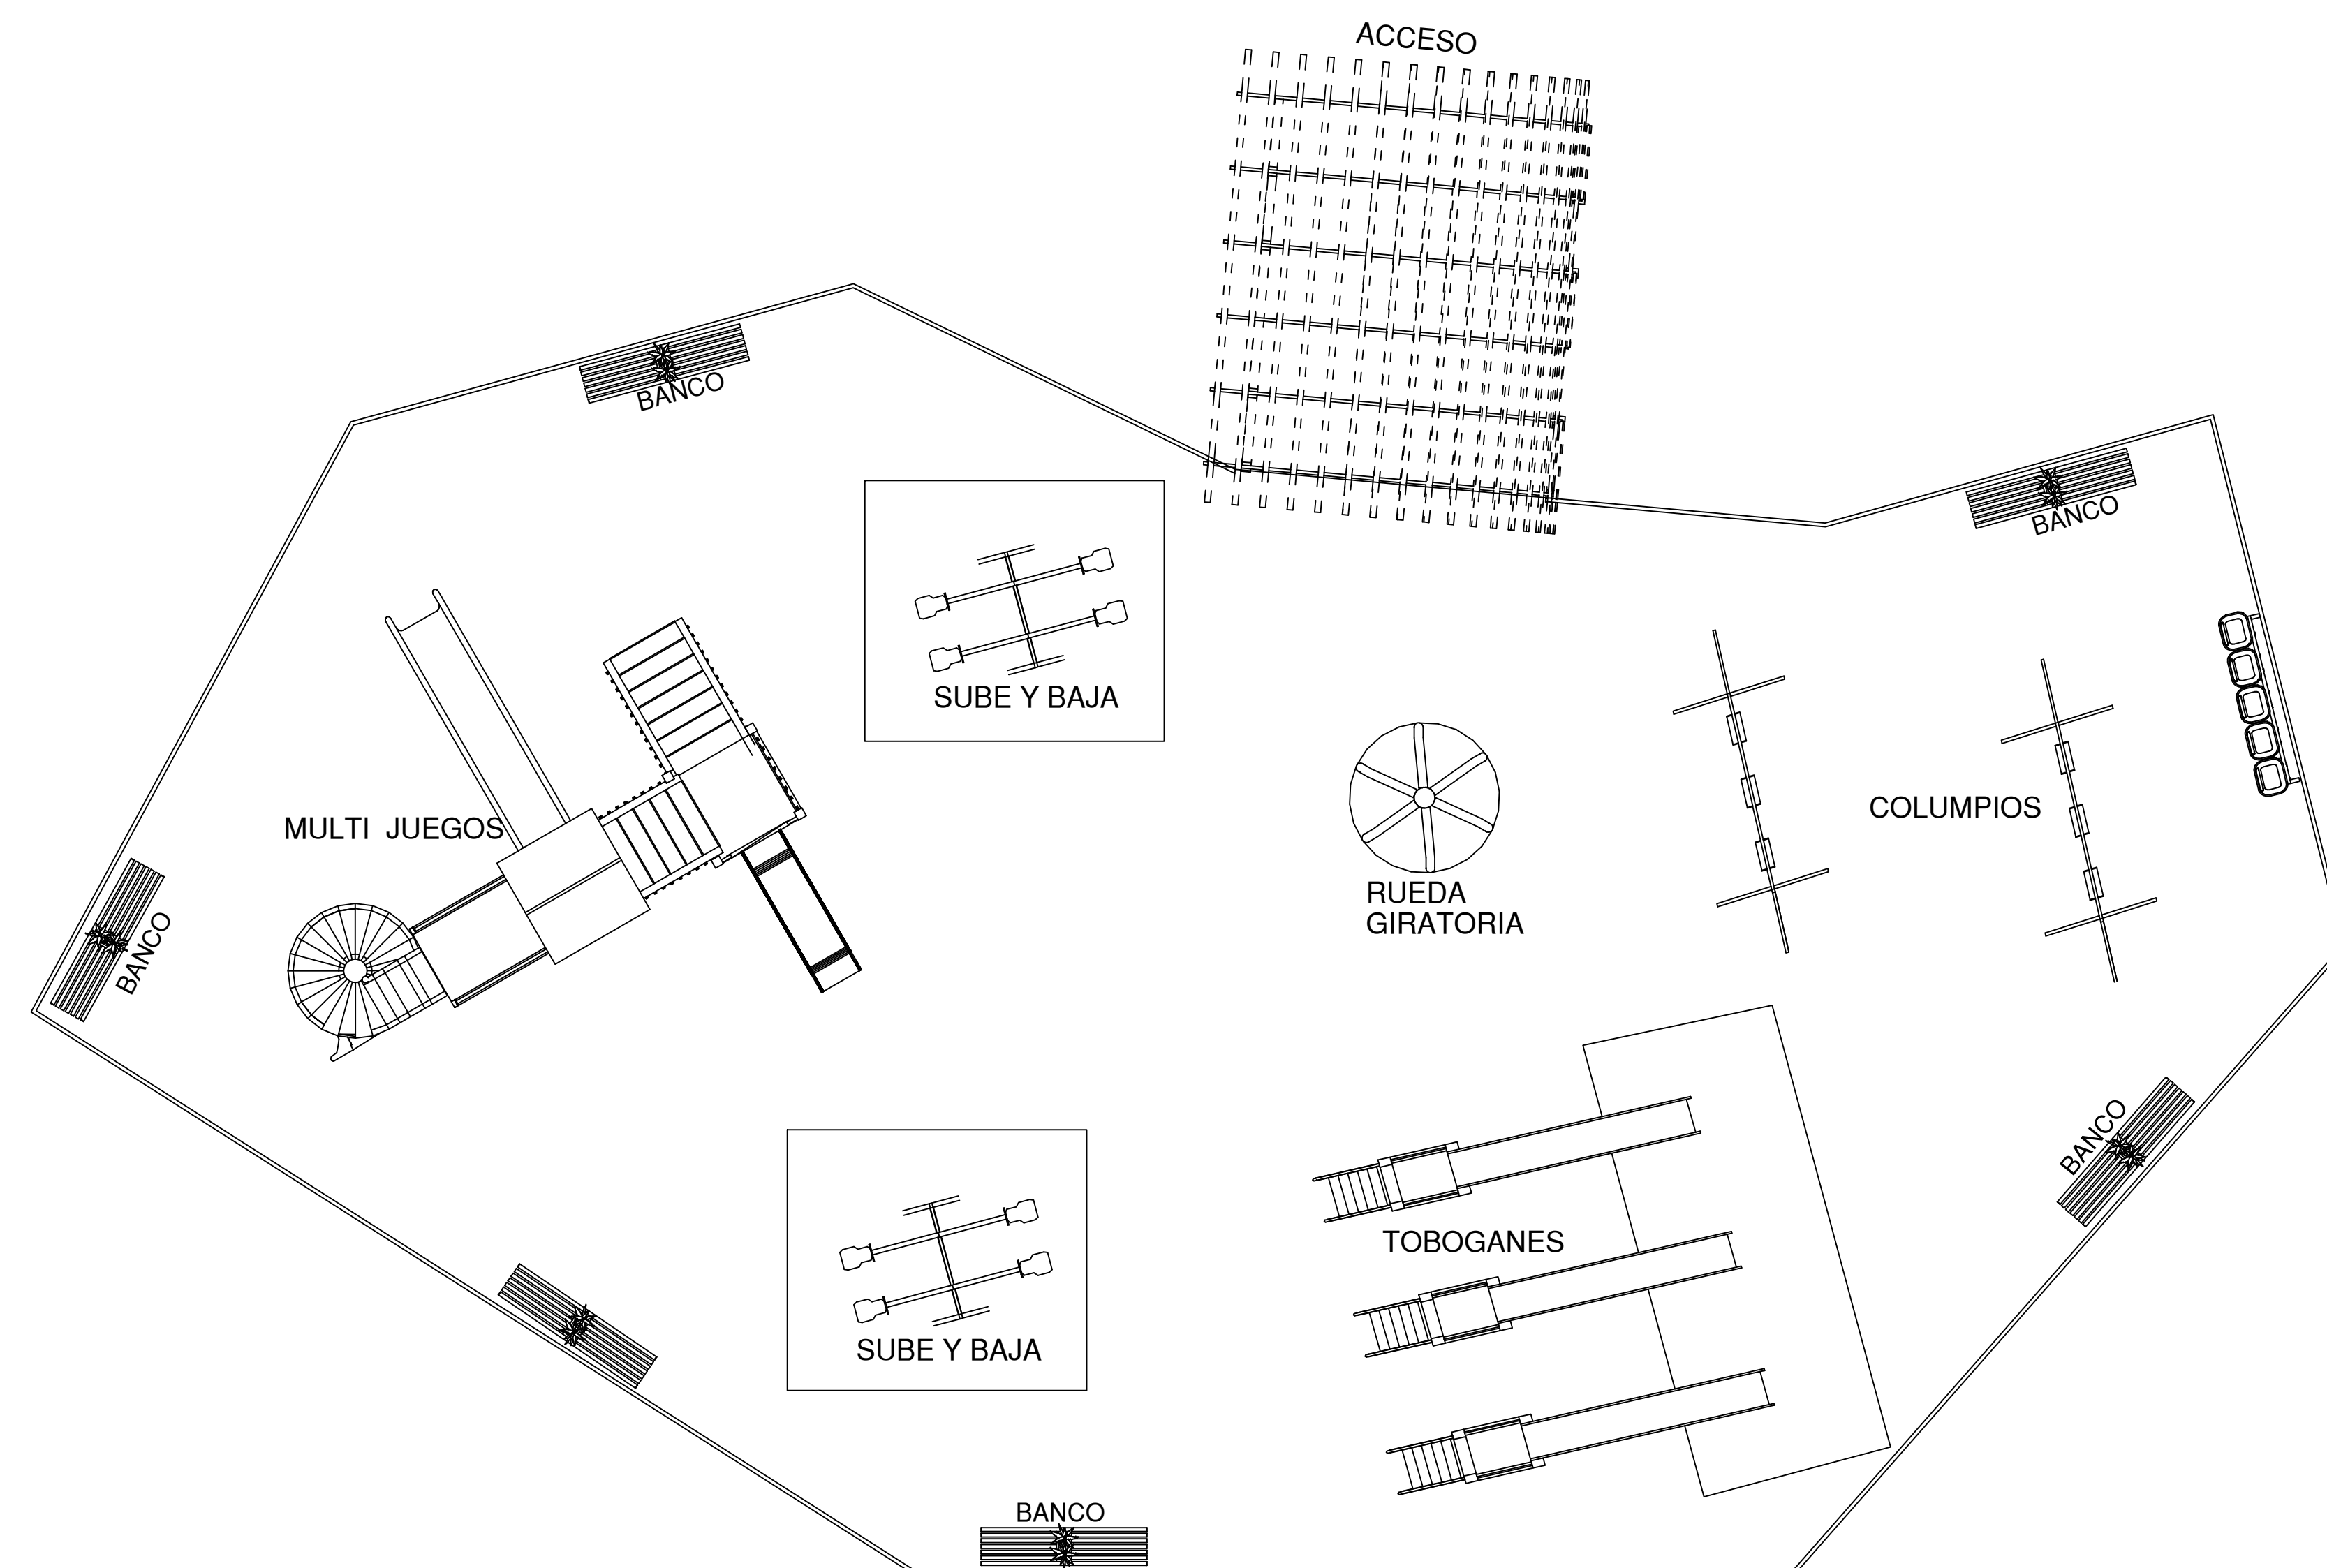



PLANTA ARQ. AMUEBLADA

ESC. 1:75

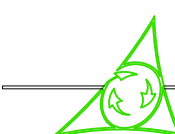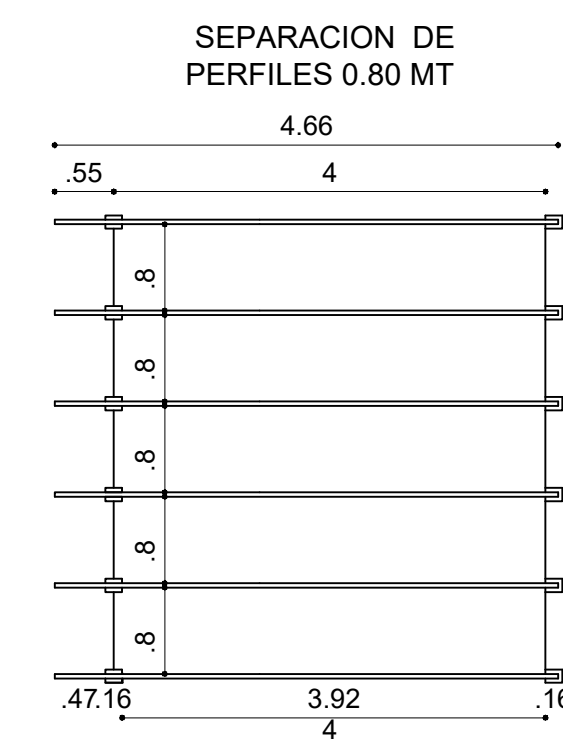

PLANTA PERGOLADO

ESC. 1:75

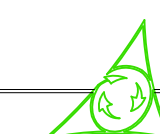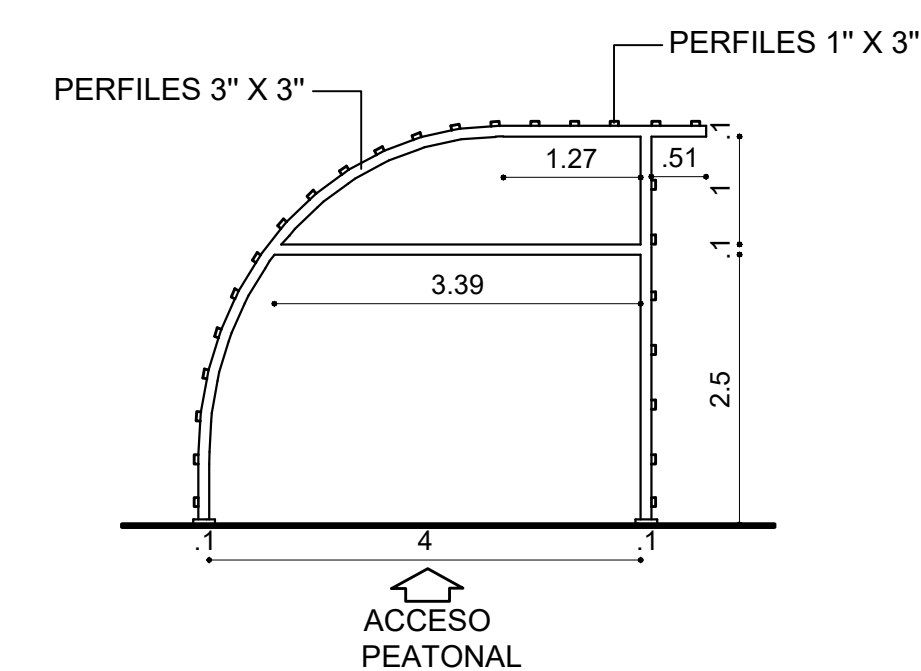


ELEVACION ENTRADA JUEGOS

ESC. 1:75



Ayuntamiento de Moca
Pasión por un pueblo!

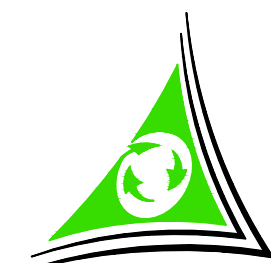

Renovatum
C/Blanca Liranzo #6
Urbanización Elsa Alexandra
Moca, R.D.
Tel. 809-858-8989
E-mail: renovatum1@yahoo.com

PROYECTO:
Parque Lineal Moca

LOCALIZACION:
Urbanización del Este, Moca, R.D.

PROPIETARIO:
AYUNTAMIENTO MUNICIPAL DE MOCA

DIS. ARQUITECTONICO:
ARQ. JOSE ALBERTO DIAZ G. CODIA # 18583

DIS. ESTRUCTURAL:

DIS. ELECTROMECHANICO:

DIS. SANITARIO:

RESPONSABLE:



DIBUJO:
ARQ. PAULISBEL DIAZ
ARQ. MARIA A. RODRIGUEZ
ARQ. ERIKA VELASQUEZ
INT. YARIBEL ORTIZ

ESCALA:
INDICADA

CONTENIDO:
PLANTA ARQUITECTONICA

FECHA:
AGOSTO DEL 2025

13
18

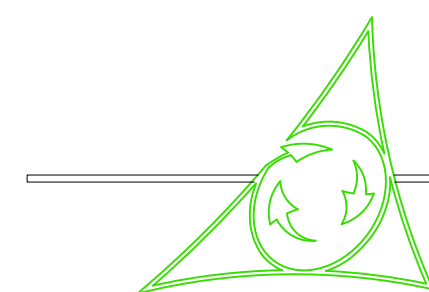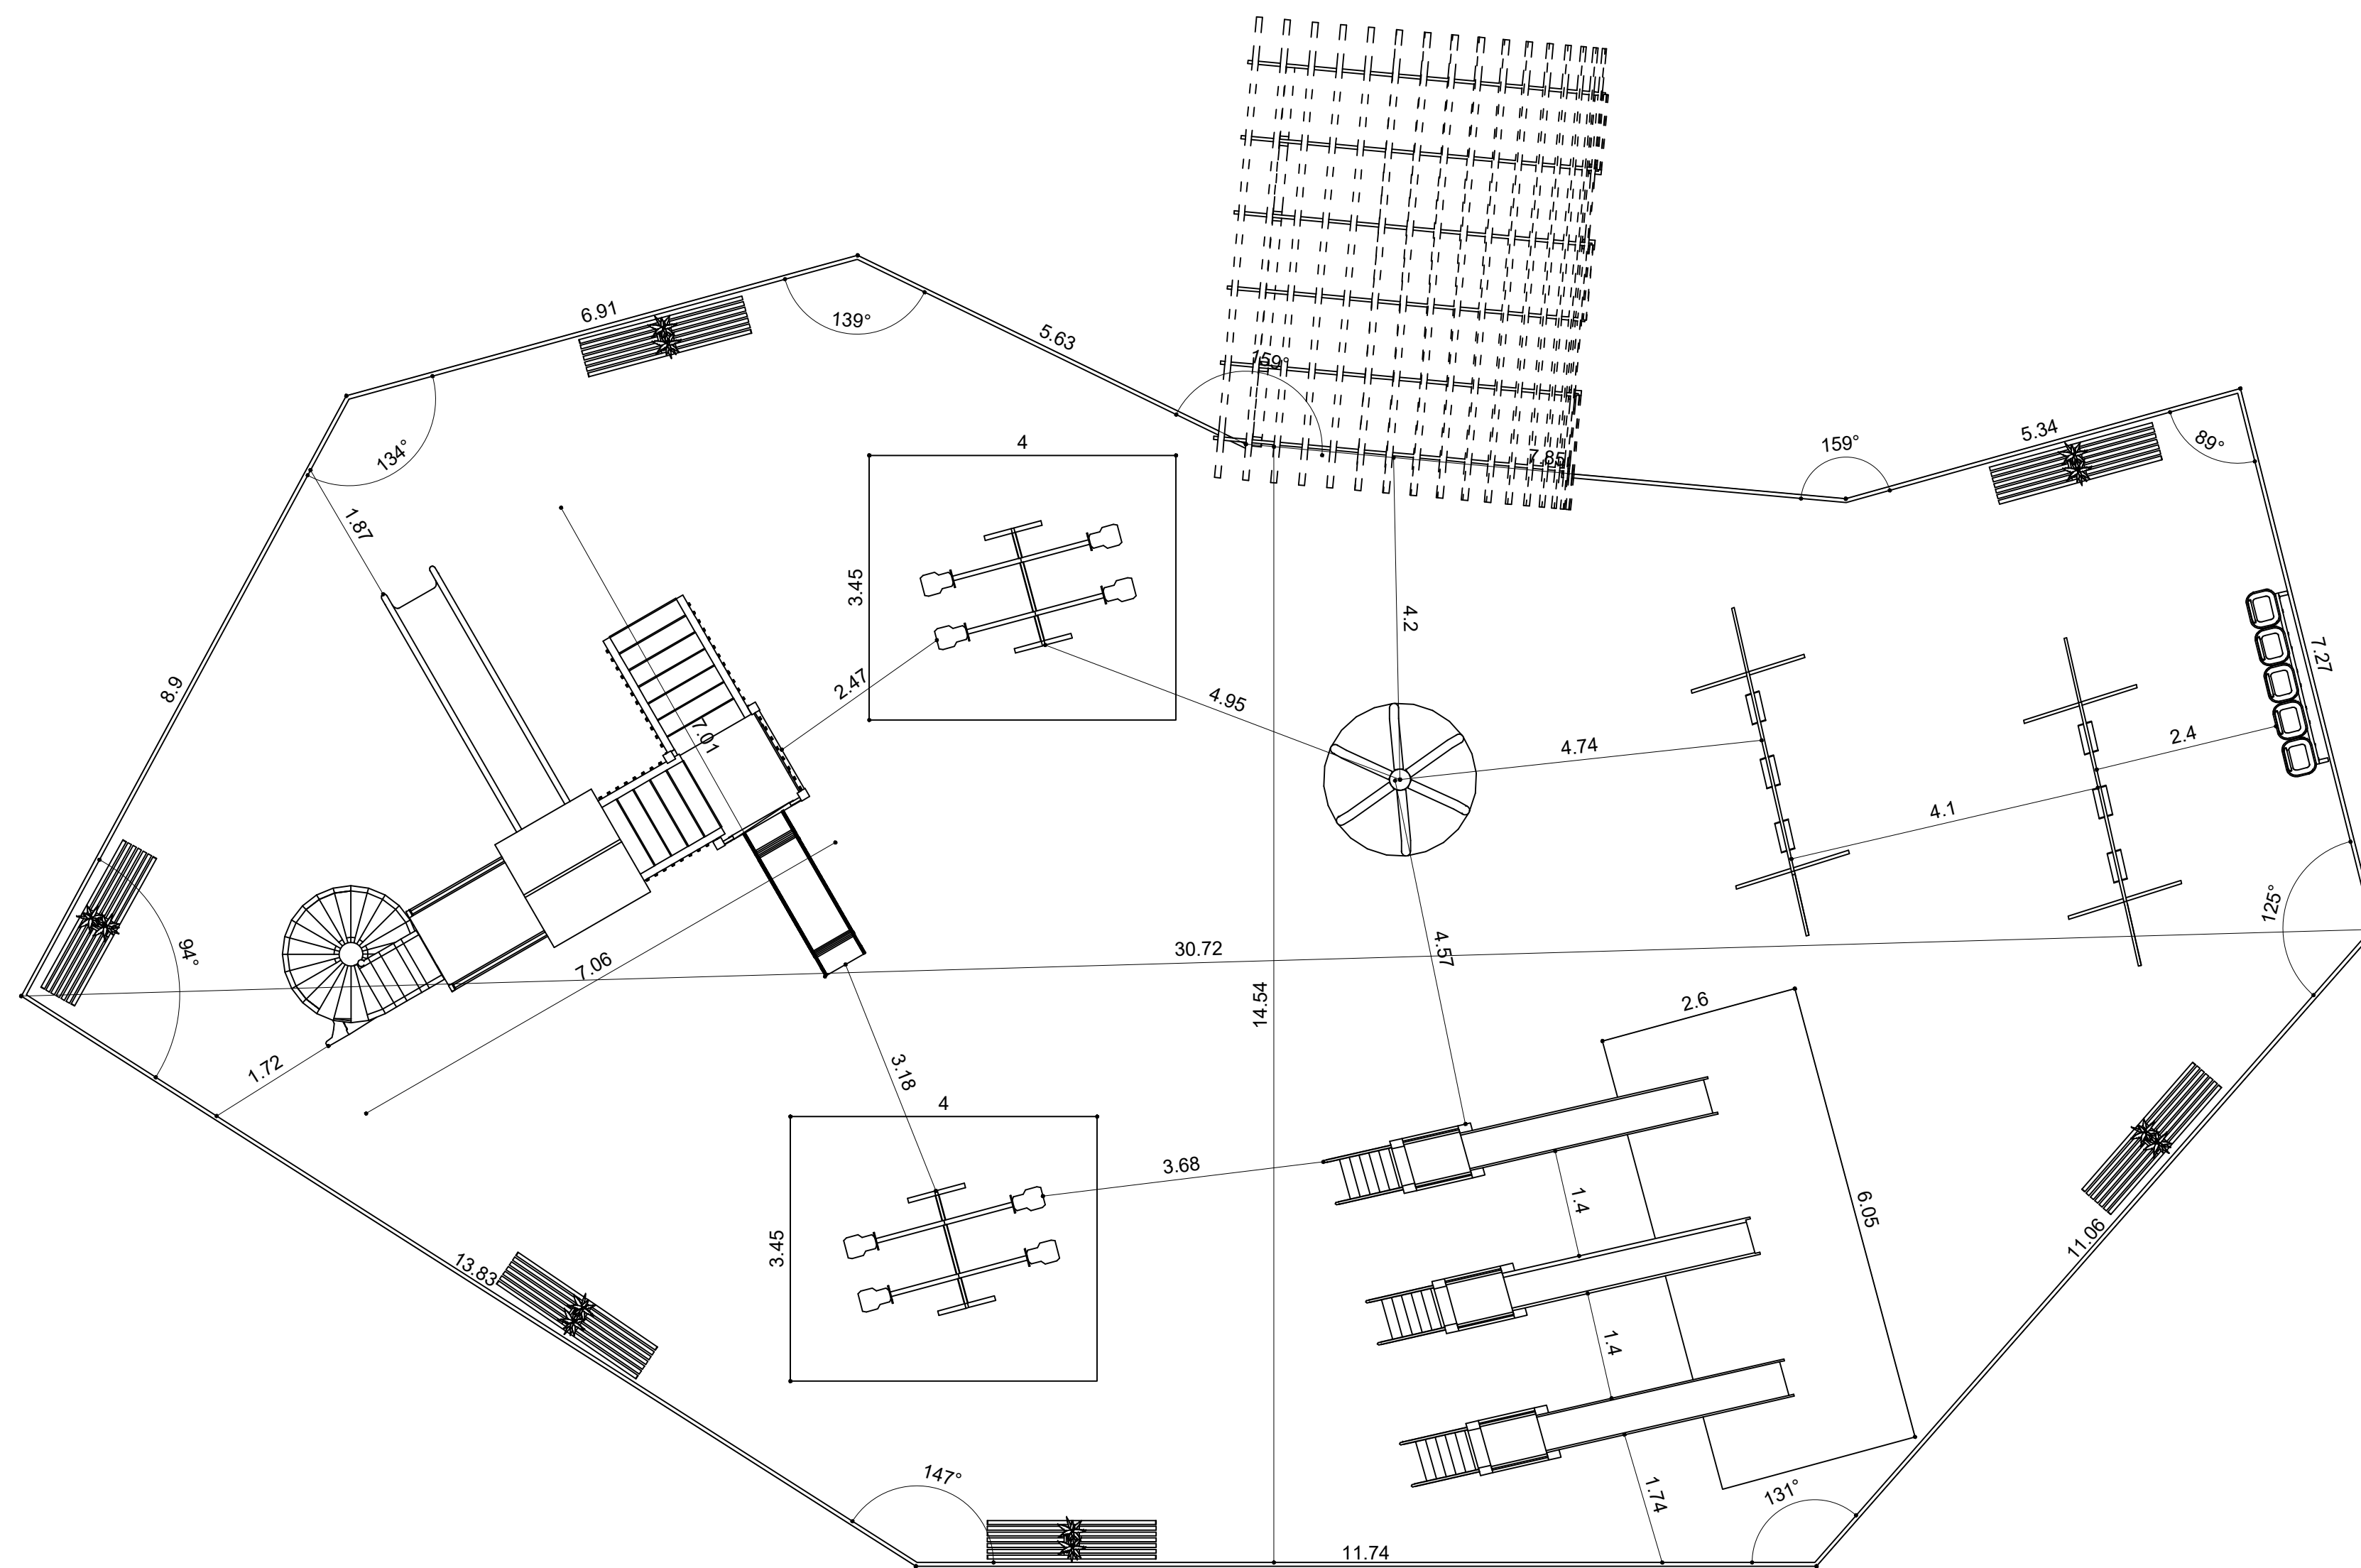


PLANTA DIMENSIONADA

ESC. 1:75



Ayuntamiento de Moca
Placer por un pueblo

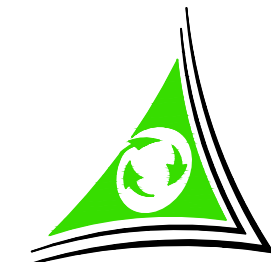

Renovatum
C/Blanca Liranzo #6
Urbanización Elsa Alexandra
Moca, R.D.
Tel. 809-858-8989
E-mail: renovatum1@yahoo.com

PROYECTO:
Parque Lineal Moca

LOCALIZACION:
Urbanización del Este, Moca, R.D.

PROPIETARIO:
AYUNTAMIENTO MUNICIPAL DE MOCA

DIS. ARQUITECTONICO:
ARQ. JOSE ALBERTO DIAZ G. CODIA # 18583

DIS. ESTRUCTURAL:

DIS. ELECTROMECANICO:

DIS. SANITARIO:

RESPONSABLE:


DIBUJO:
ARQ. PAULISBEL DIAZ
ARQ. MARIA A. RODRIGUEZ
ARQ. ERIKA VELASQUEZ
INT. YARIBEL ORTIZ

ESCALA:
INDICADA

CONTENIDO:
PLANTA ARQUITECTONICA

FECHA:
AGOSTO DEL 2025

14
18

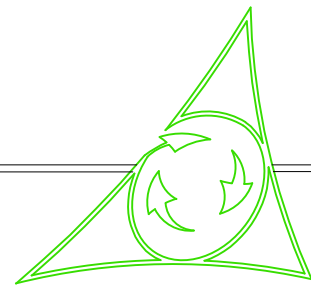

PERSPECTIVAS AREA JUEGOS INFANTILES





Technical drawing of a basketball court layout, showing dimensions and key areas. The drawing is oriented horizontally, with the court width (3.40) and length (28.00) dimensions indicated on the left side.

Dimensions:

- Overall width: 3.40
- Overall length: 28.00
- Distance from the left side to the center line: 15.00
- Distance from the center line to the right side: 13.00
- Distance from the left side to the restricted area: 4.50
- Distance from the restricted area to the center line: 6.00
- Distance from the center line to the restricted area: 4.50
- Distance from the restricted area to the right side: 13.00

Key Areas and Features:

- AREA RESTRICTIVA:** The restricted area, shown as a semi-circle with a radius of $R: 1.80$.
- CIRCULO CENTRAL:** The center circle, shown as a circle with a radius of $R: 1.80$.
- LINEA DE TIRO:** The free-throw line, shown as a line with a radius of $R: 6.25$.
- GRADA:** The stands, located on the right side of the court.

32.00

28.00

2.00

CONTRACANCHIA 32x18m.

BASQUETBOL 28,00x15,00m.
BABY FUTBOL 28,00x15,00m.

TENNIS 28,00x15,00m.

0.65

0.15

1.50

15.00

4.50

A

[illegible]

Afinado a grano perdido sin agregar mezclas posteriores (cargas)
pendiente min. 0.8 % paños de 2.80 m. x 6.00 m.

18.00

Hormigón 250 Kg/Cem/m³, e: 10 cm.

Ripio Estabilizado Compactado. 2" max. e: 10 cm.

Relleno arena compactada e: variable

2.00

Terreno Natural

Pend. 0,8% ← → Pend. 0,8%

PLANTA ARQUITECTURA




CORTE A-A'



0.65 0.15 0.65 1.30

0.65 0.15 0.65 3.90


  Renovatum C/Blanca Liranzo #6 Urbanización Elías Alexandra Moca, R.D. Tel. 809-858-8989 E-mail: renovatum1@yahoo.com	PROYECTO: Parque Lineal Moca	PROPIETARIO: _____ AYUNTAMIENTO MUNICIPAL DE MOCA	DIS. ESTRUCTURAL: _____	DIS. SANITARIO: _____	DIBUJO: ARQ. PAULISSEL DIAZ ARQ. MARIA A. RODRIGUEZ ARQ. ERIKA VELASQUEZ INT. YARIBEL ORTIZ ESCALA: INDICADA	CONTENIDO: PLANTA ARQUITECTONICA	16 18
	LOCALIZACION: Urbanización del Este, Moca, R.D.	DIS. ARQUITECTONICO: _____ CODIA # 18583 ARQ. JOSE ALBERTO DIAZ G.	DIS. ELECTROMECANICO: _____	RESPONSABLE: _____		FECHA: AGOSTO DEL 2025	

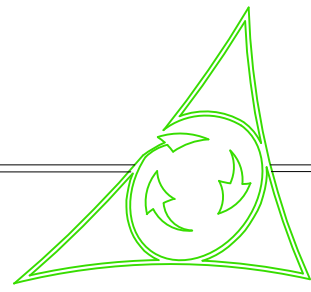

PERSPECTIVAS



Ayuntamiento de Moca
Pasión por un pueblo

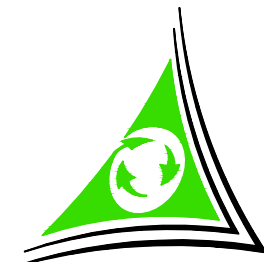

Renovatium
C/Blanca Liranzo #6
Urbanización Elsa Alexandra
Moca, R.D.
Tel. 809-858-8989
E-mail: renovatium1@yahoo.com

PROYECTO:
Parque Lineal Moca

LOCALIZACION:
Urbanización del Este, Moca, R.D.

PROPIETARIO:
AYUNTAMIENTO MUNICIPAL DE MOCA

DIS. ARQUITECTONICO:
ARQ. JOSE ALBERTO DIAZ G. CODIA # 18583

DIS. ESTRUCTURAL:

DIS. ELECTROMECANICO:

DIS. SANITARIO:

RESPONSABLE:

DIBUJO:
ARQ. PAULISBEL DIAZ
ARQ. MARIA A. RODRIGUEZ
ARQ. ERIKA VELASQUEZ
INT. YARIBEL ORTIZ


ESCALA:
INDICADA

CONTENIDO:
PERSPECTIVAS


FECHA:
AGOSTO DEL 2025

17
18


DETALLE RAMPA 8%

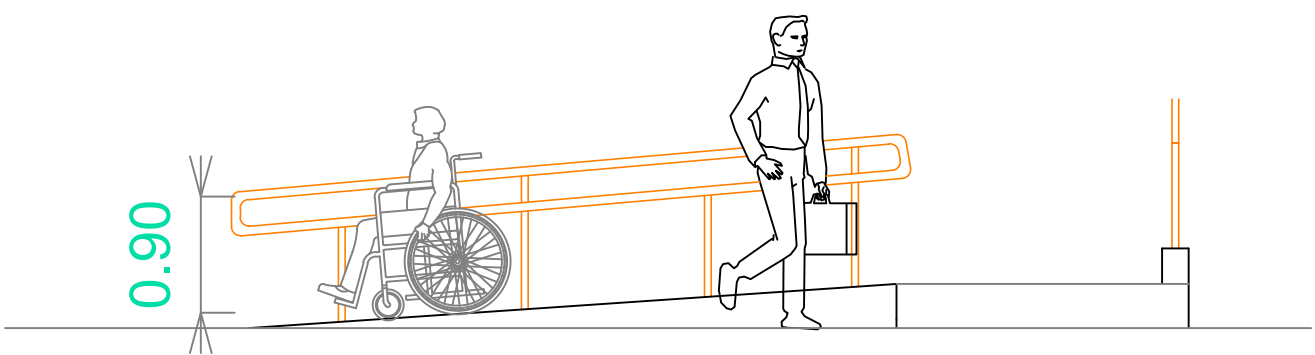


ELEVACION

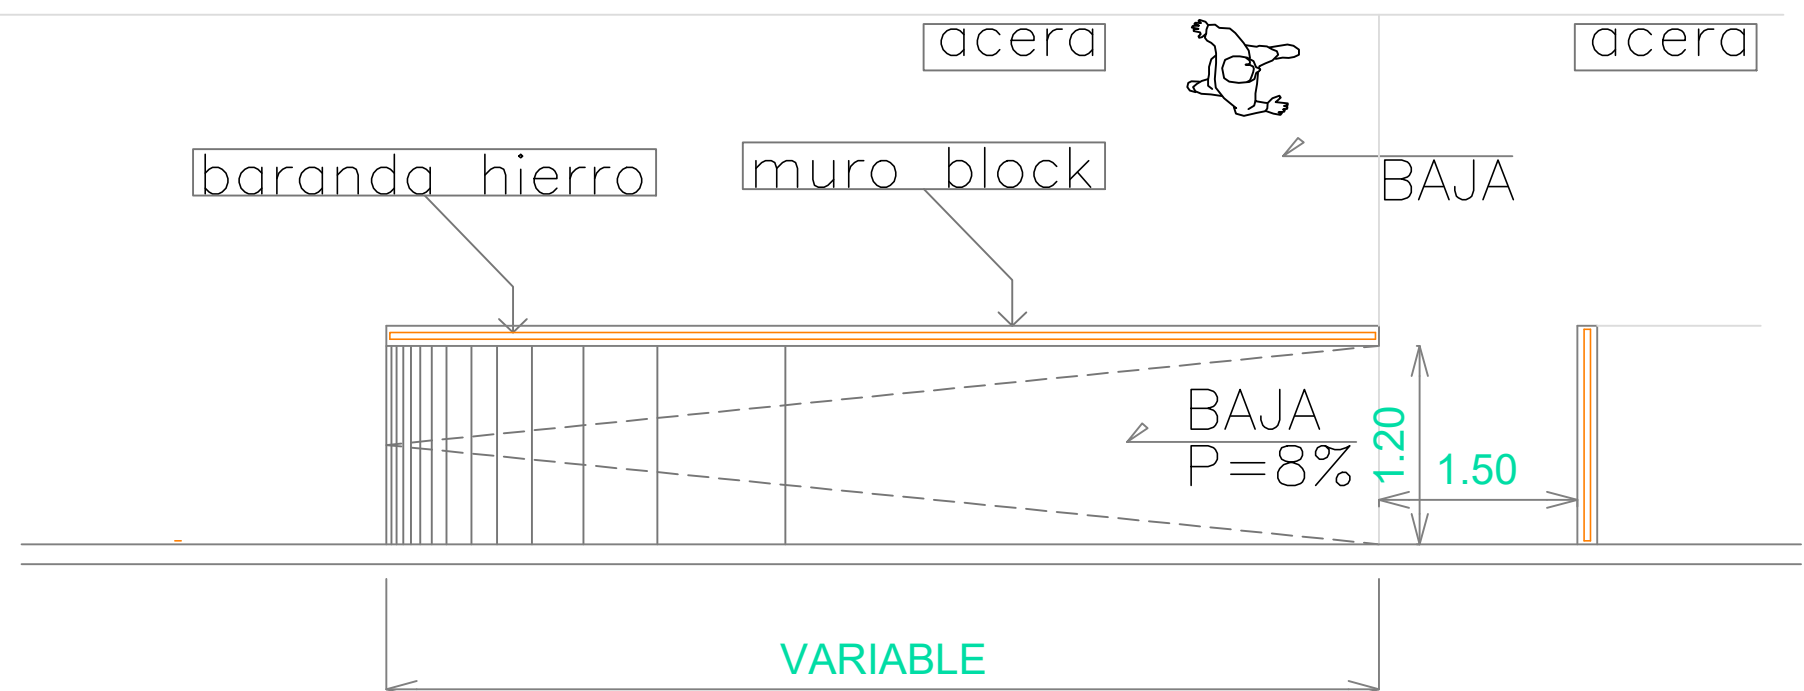




PLANTA

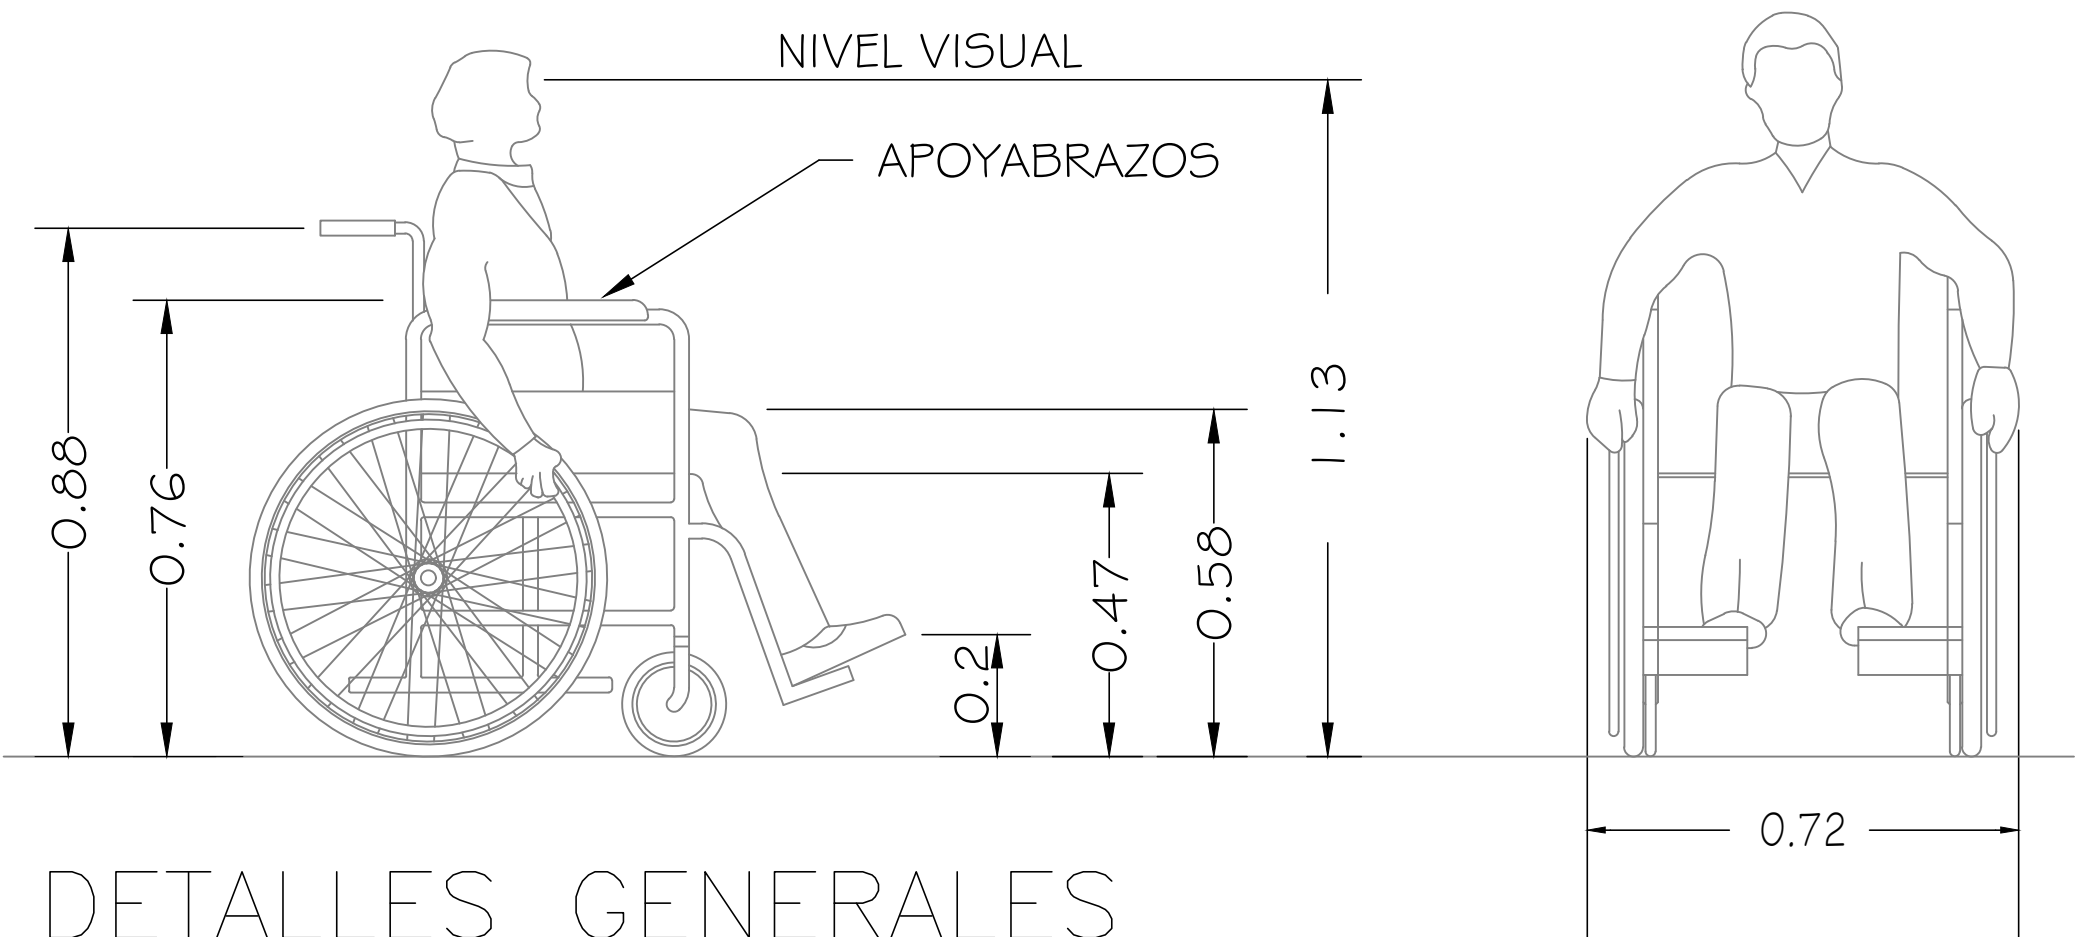

DETALLES GENERALES

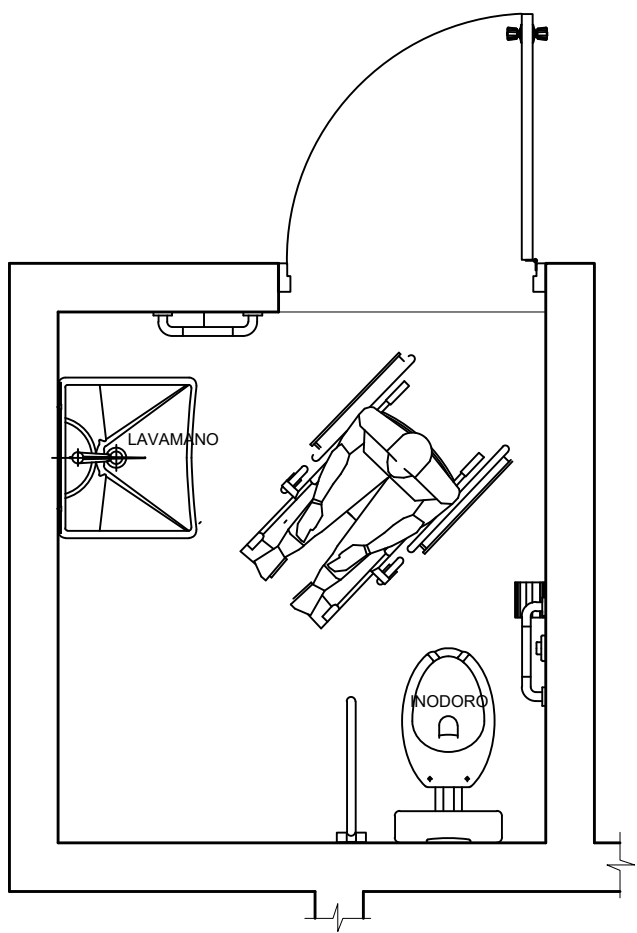

DETALLE DE BAÑO B esc. 1:25

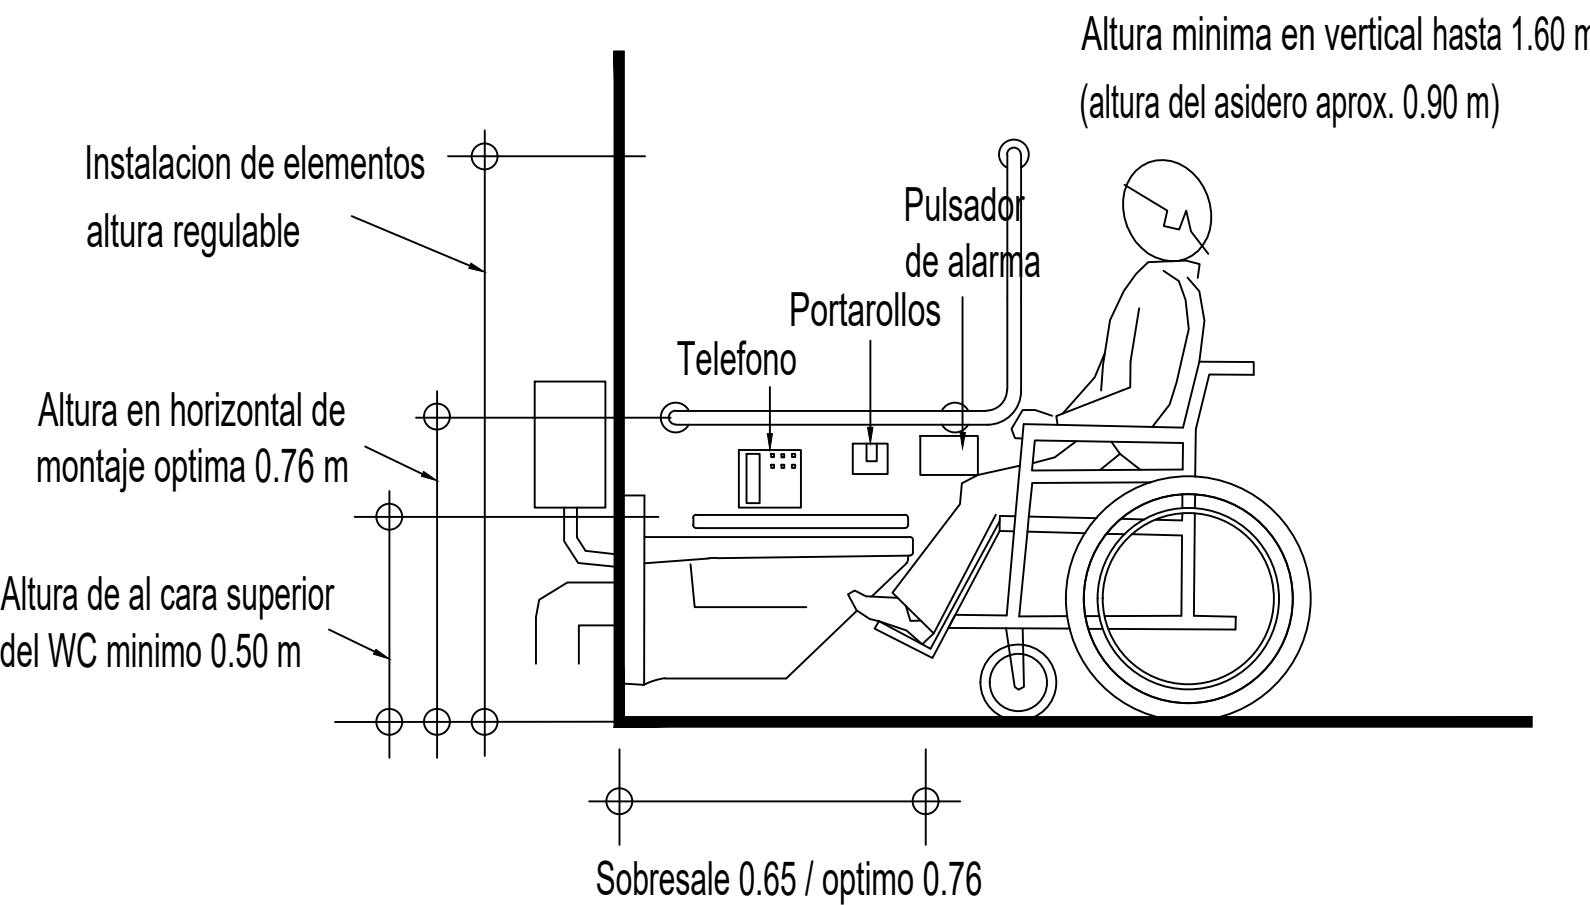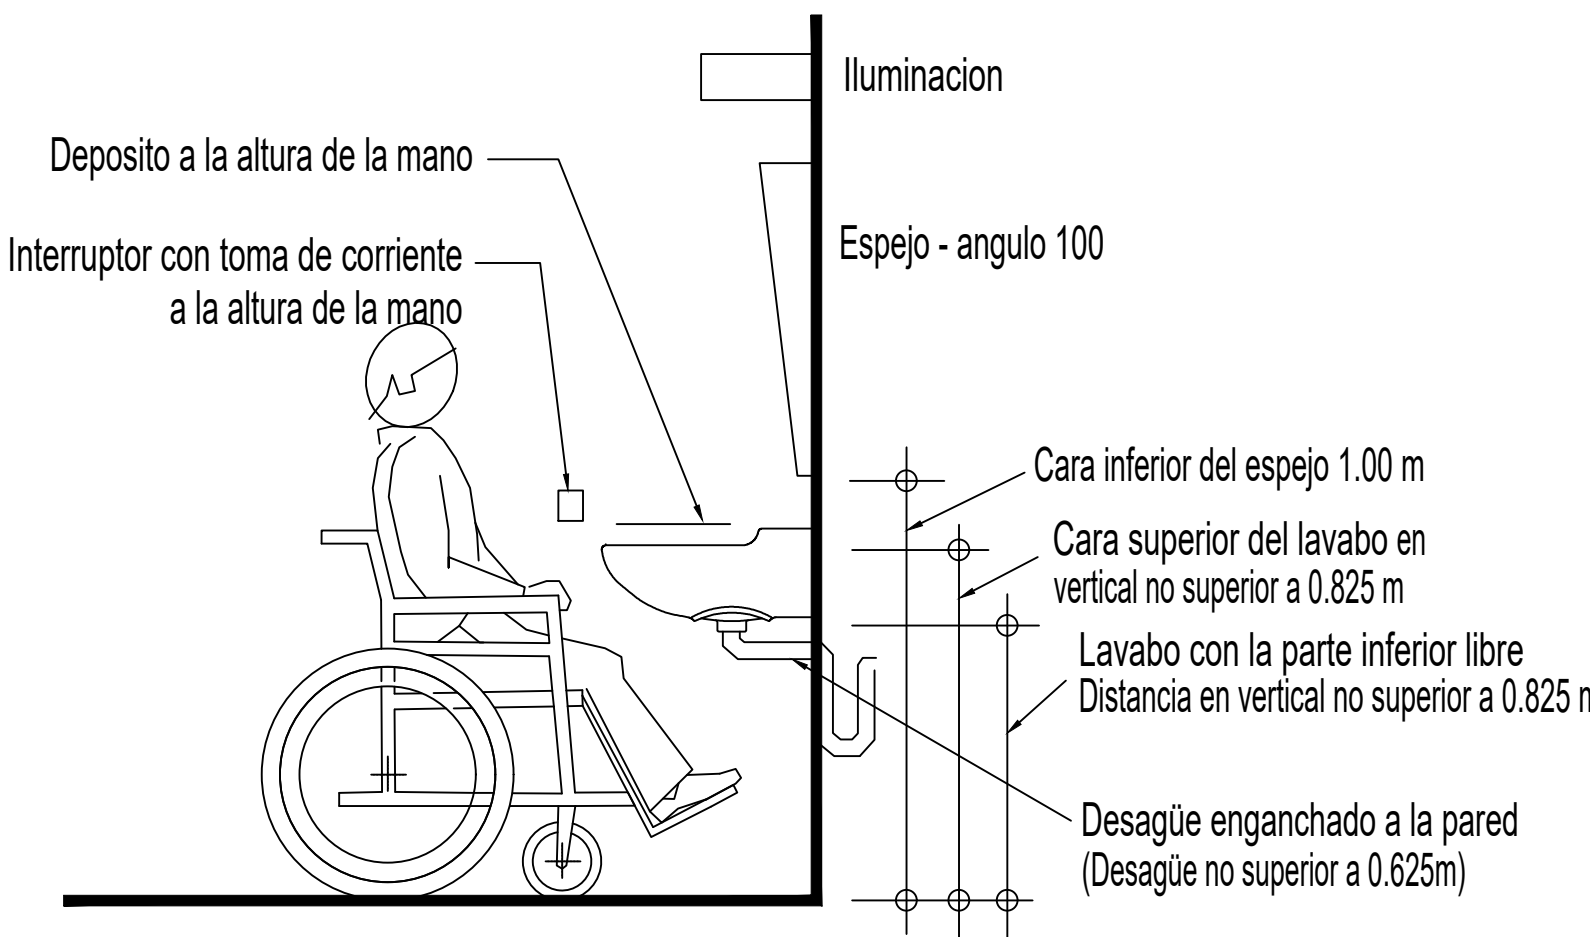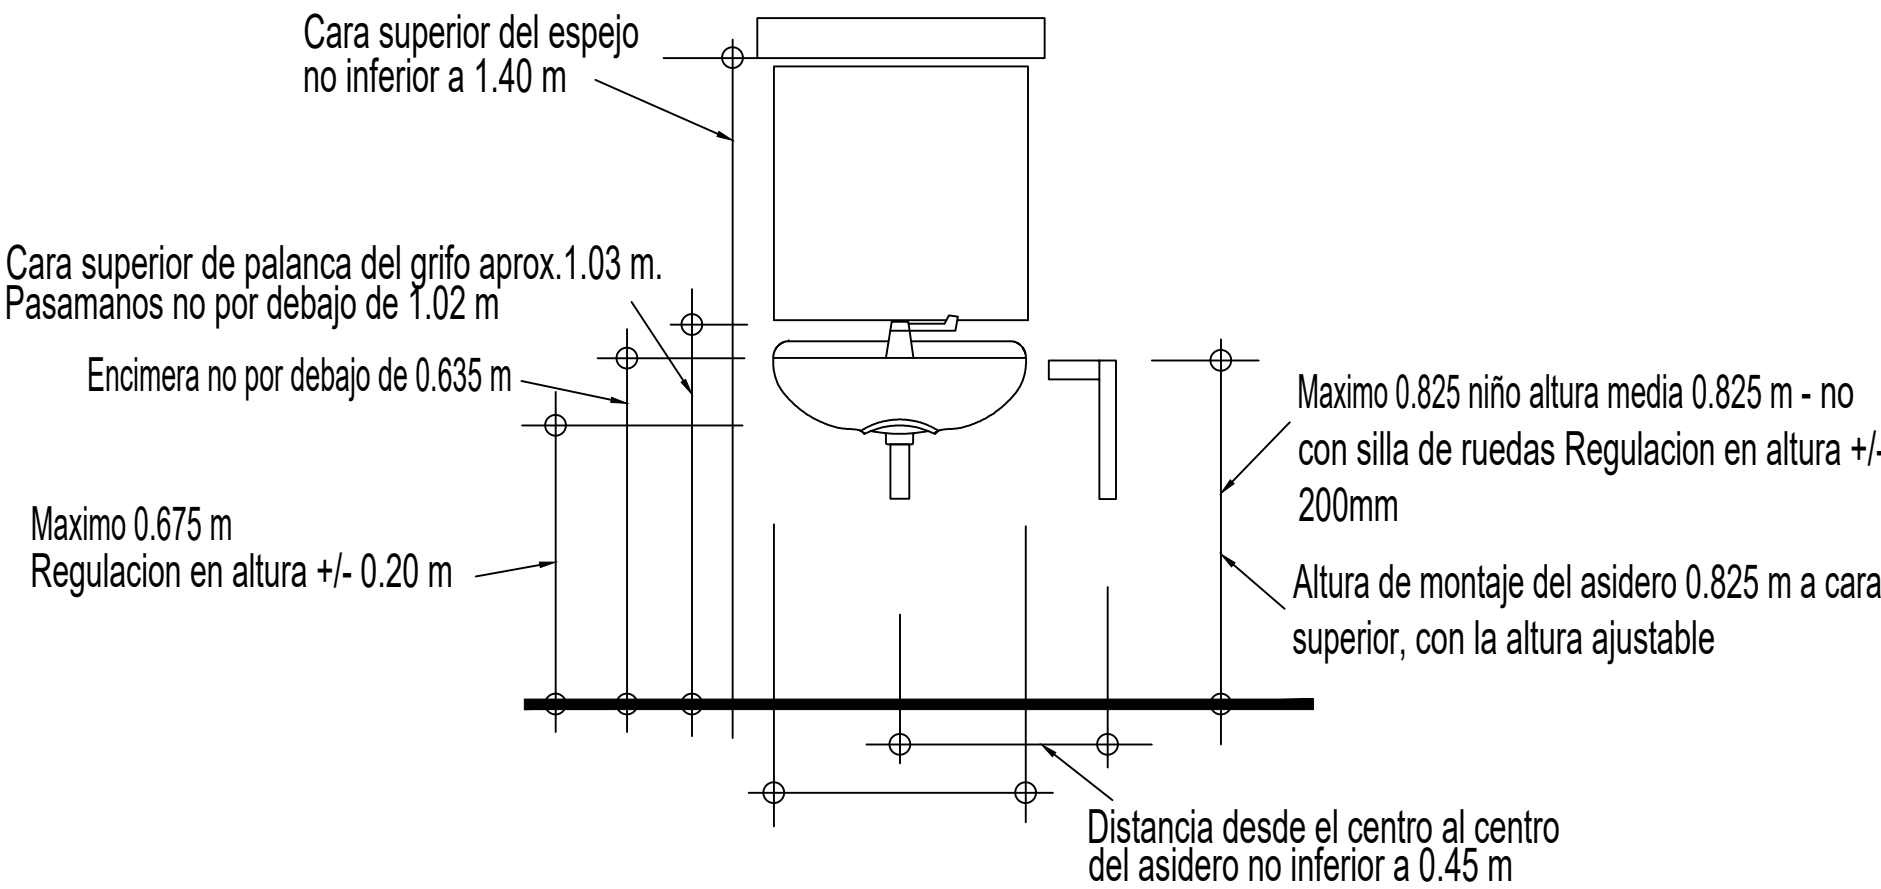

Ayuntamiento de Moca



Renovatum
C/Blanca Liranzo #6
Urbanización Elsa Alexandra
Moca, R.D.
Tel. 809-858-8989
E-mail: renovatum1@yahoo.com

PROYECTO:
Parque Lineal Moca

LOCALIZACION:
Urbanización del Este, Moca, R.D.

PROPIETARIO:
AYUNTAMIENTO MUNICIPAL DE MOCA

DIS. ARQUITECTONICO:
ARQ. JOSE ALBERTO DIAZ G. CODIA # 18583

DIS. ESTRUCTURAL:

DIS. ELECTROMECHANICO:

DIS. SANITARIO:

RESPONSABLE:

DIBUJO:
ARQ. PAULISBEL DIAZ
ARQ. MARIA A. RODRIGUEZ
ARQ. ERIKA VELASQUEZ
INT. YARIBEL ORTIZ

ESCALA:
INDICADA

CONTENIDO:
DETALLES

FECHA:
AGOSTO DEL 2025

18
18