



LEYENDA	
1. COLOR ROJO	4. COLOR AZUL
2. COLOR VERDE	5. COLOR NARANJA
3. COLOR BLANCO	6. COLOR TABLERO MANT.

1

PLANTA ARQUITECTONICA

1 = 100 M


PARA CANCHA DE H.A.
USAR ϕ 1/4" @ .20 EN A.D.

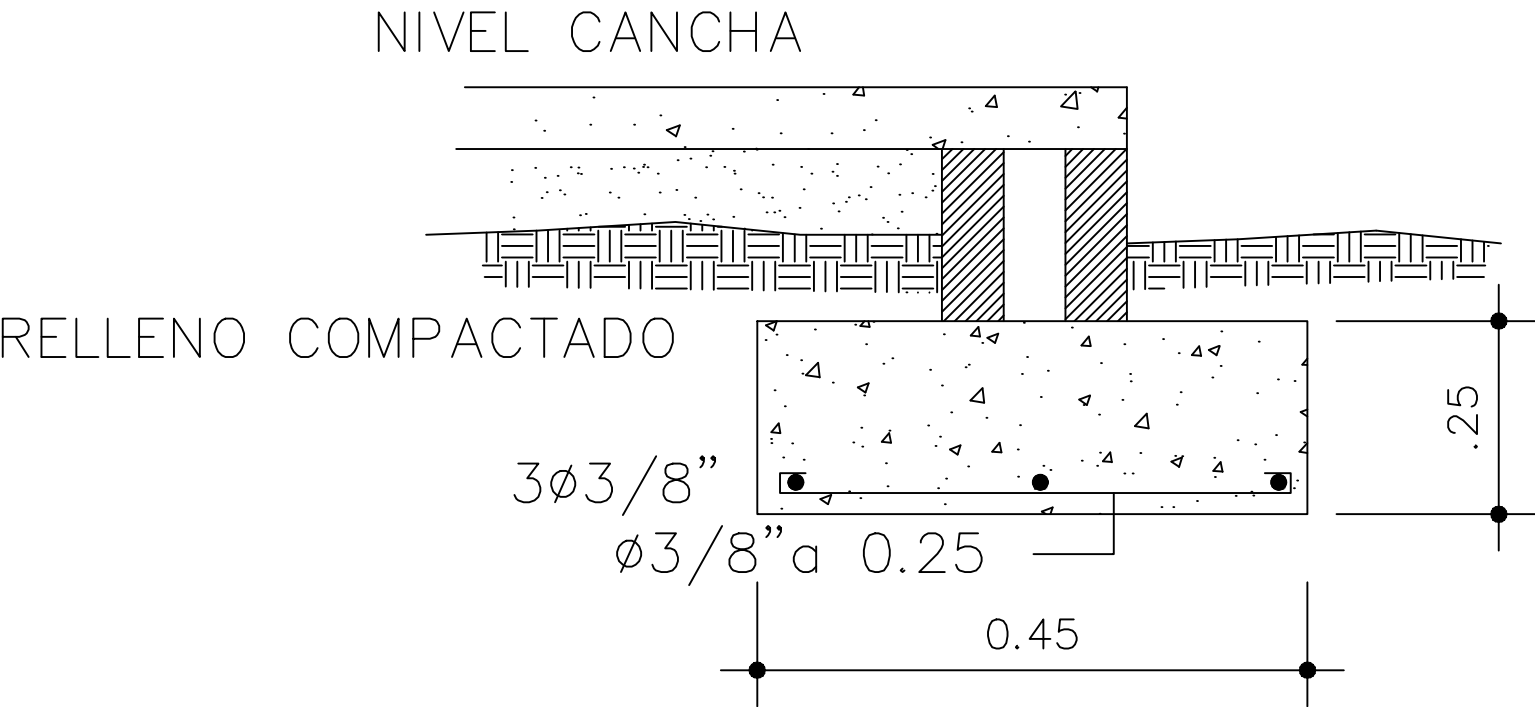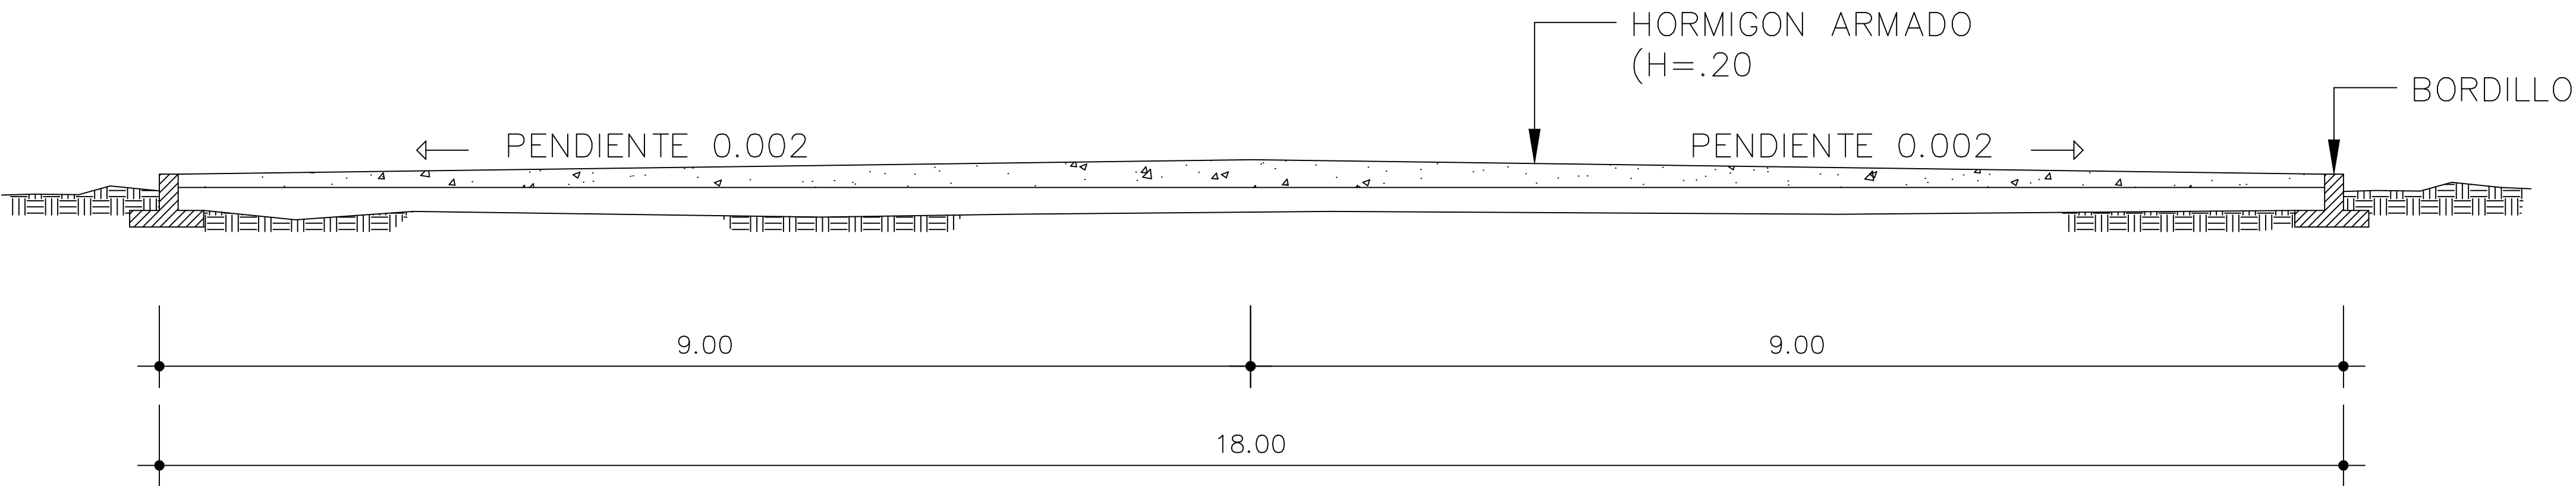

2

DETALLE BORDILLO


No escala

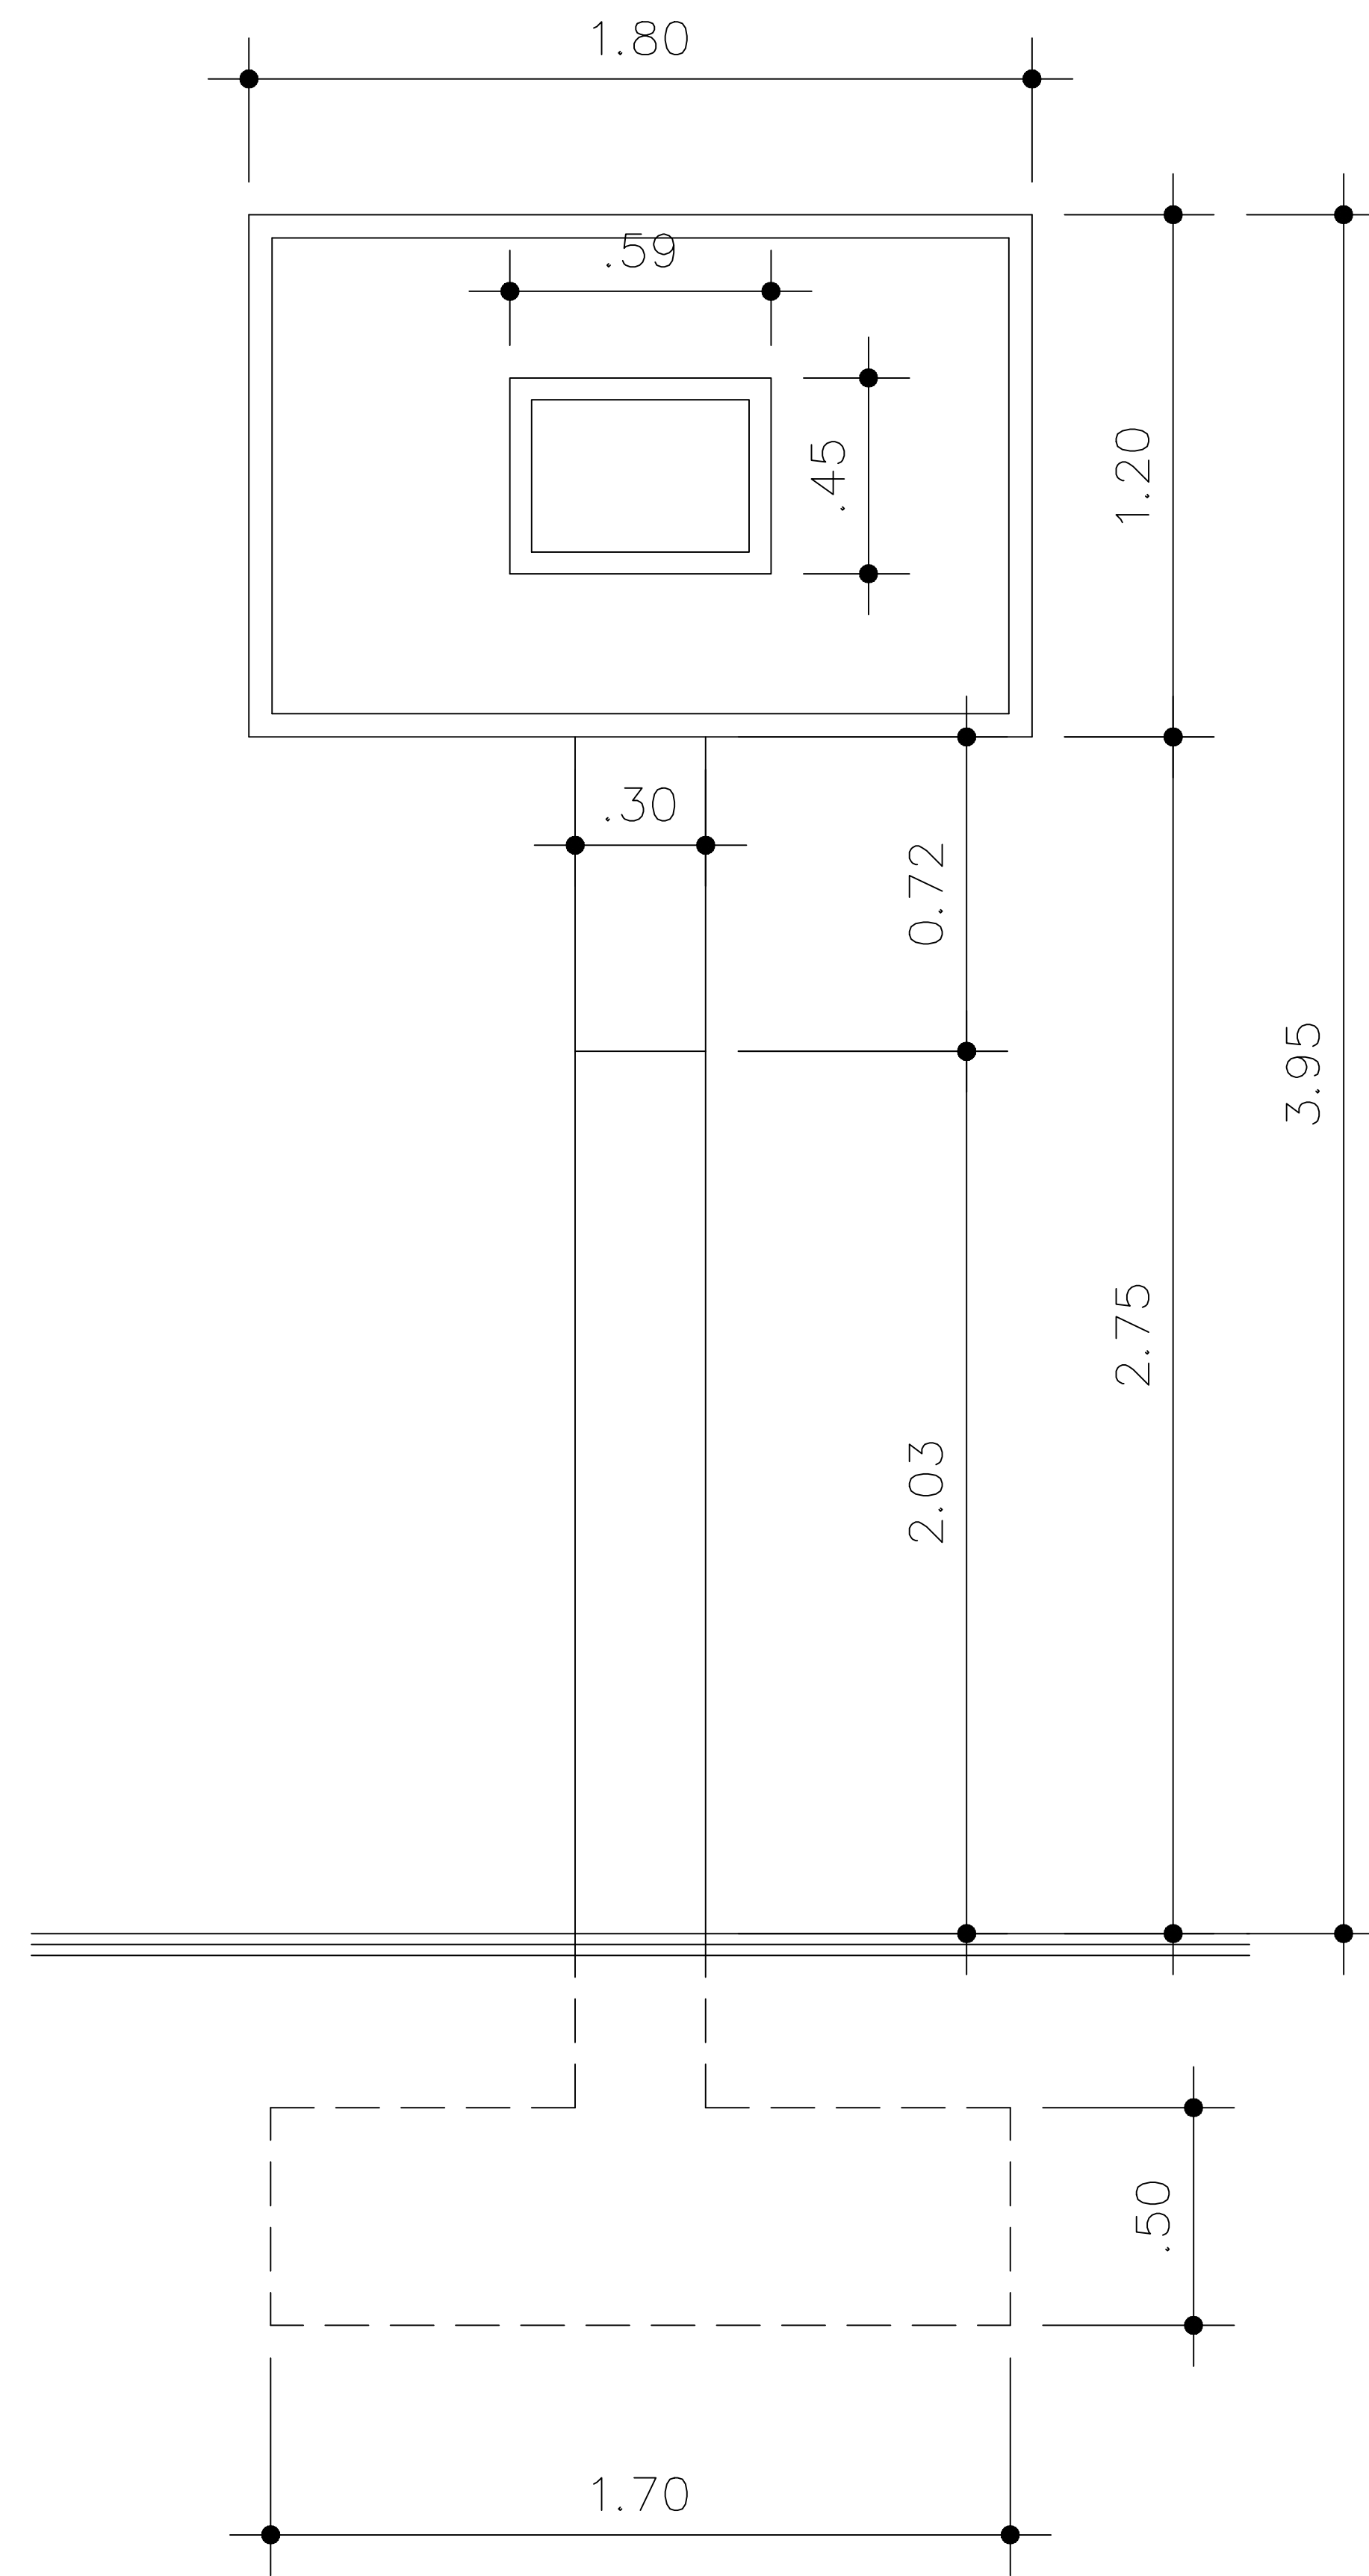


3

ELEVACION FRONTAL TABLERO

NO ESCALA

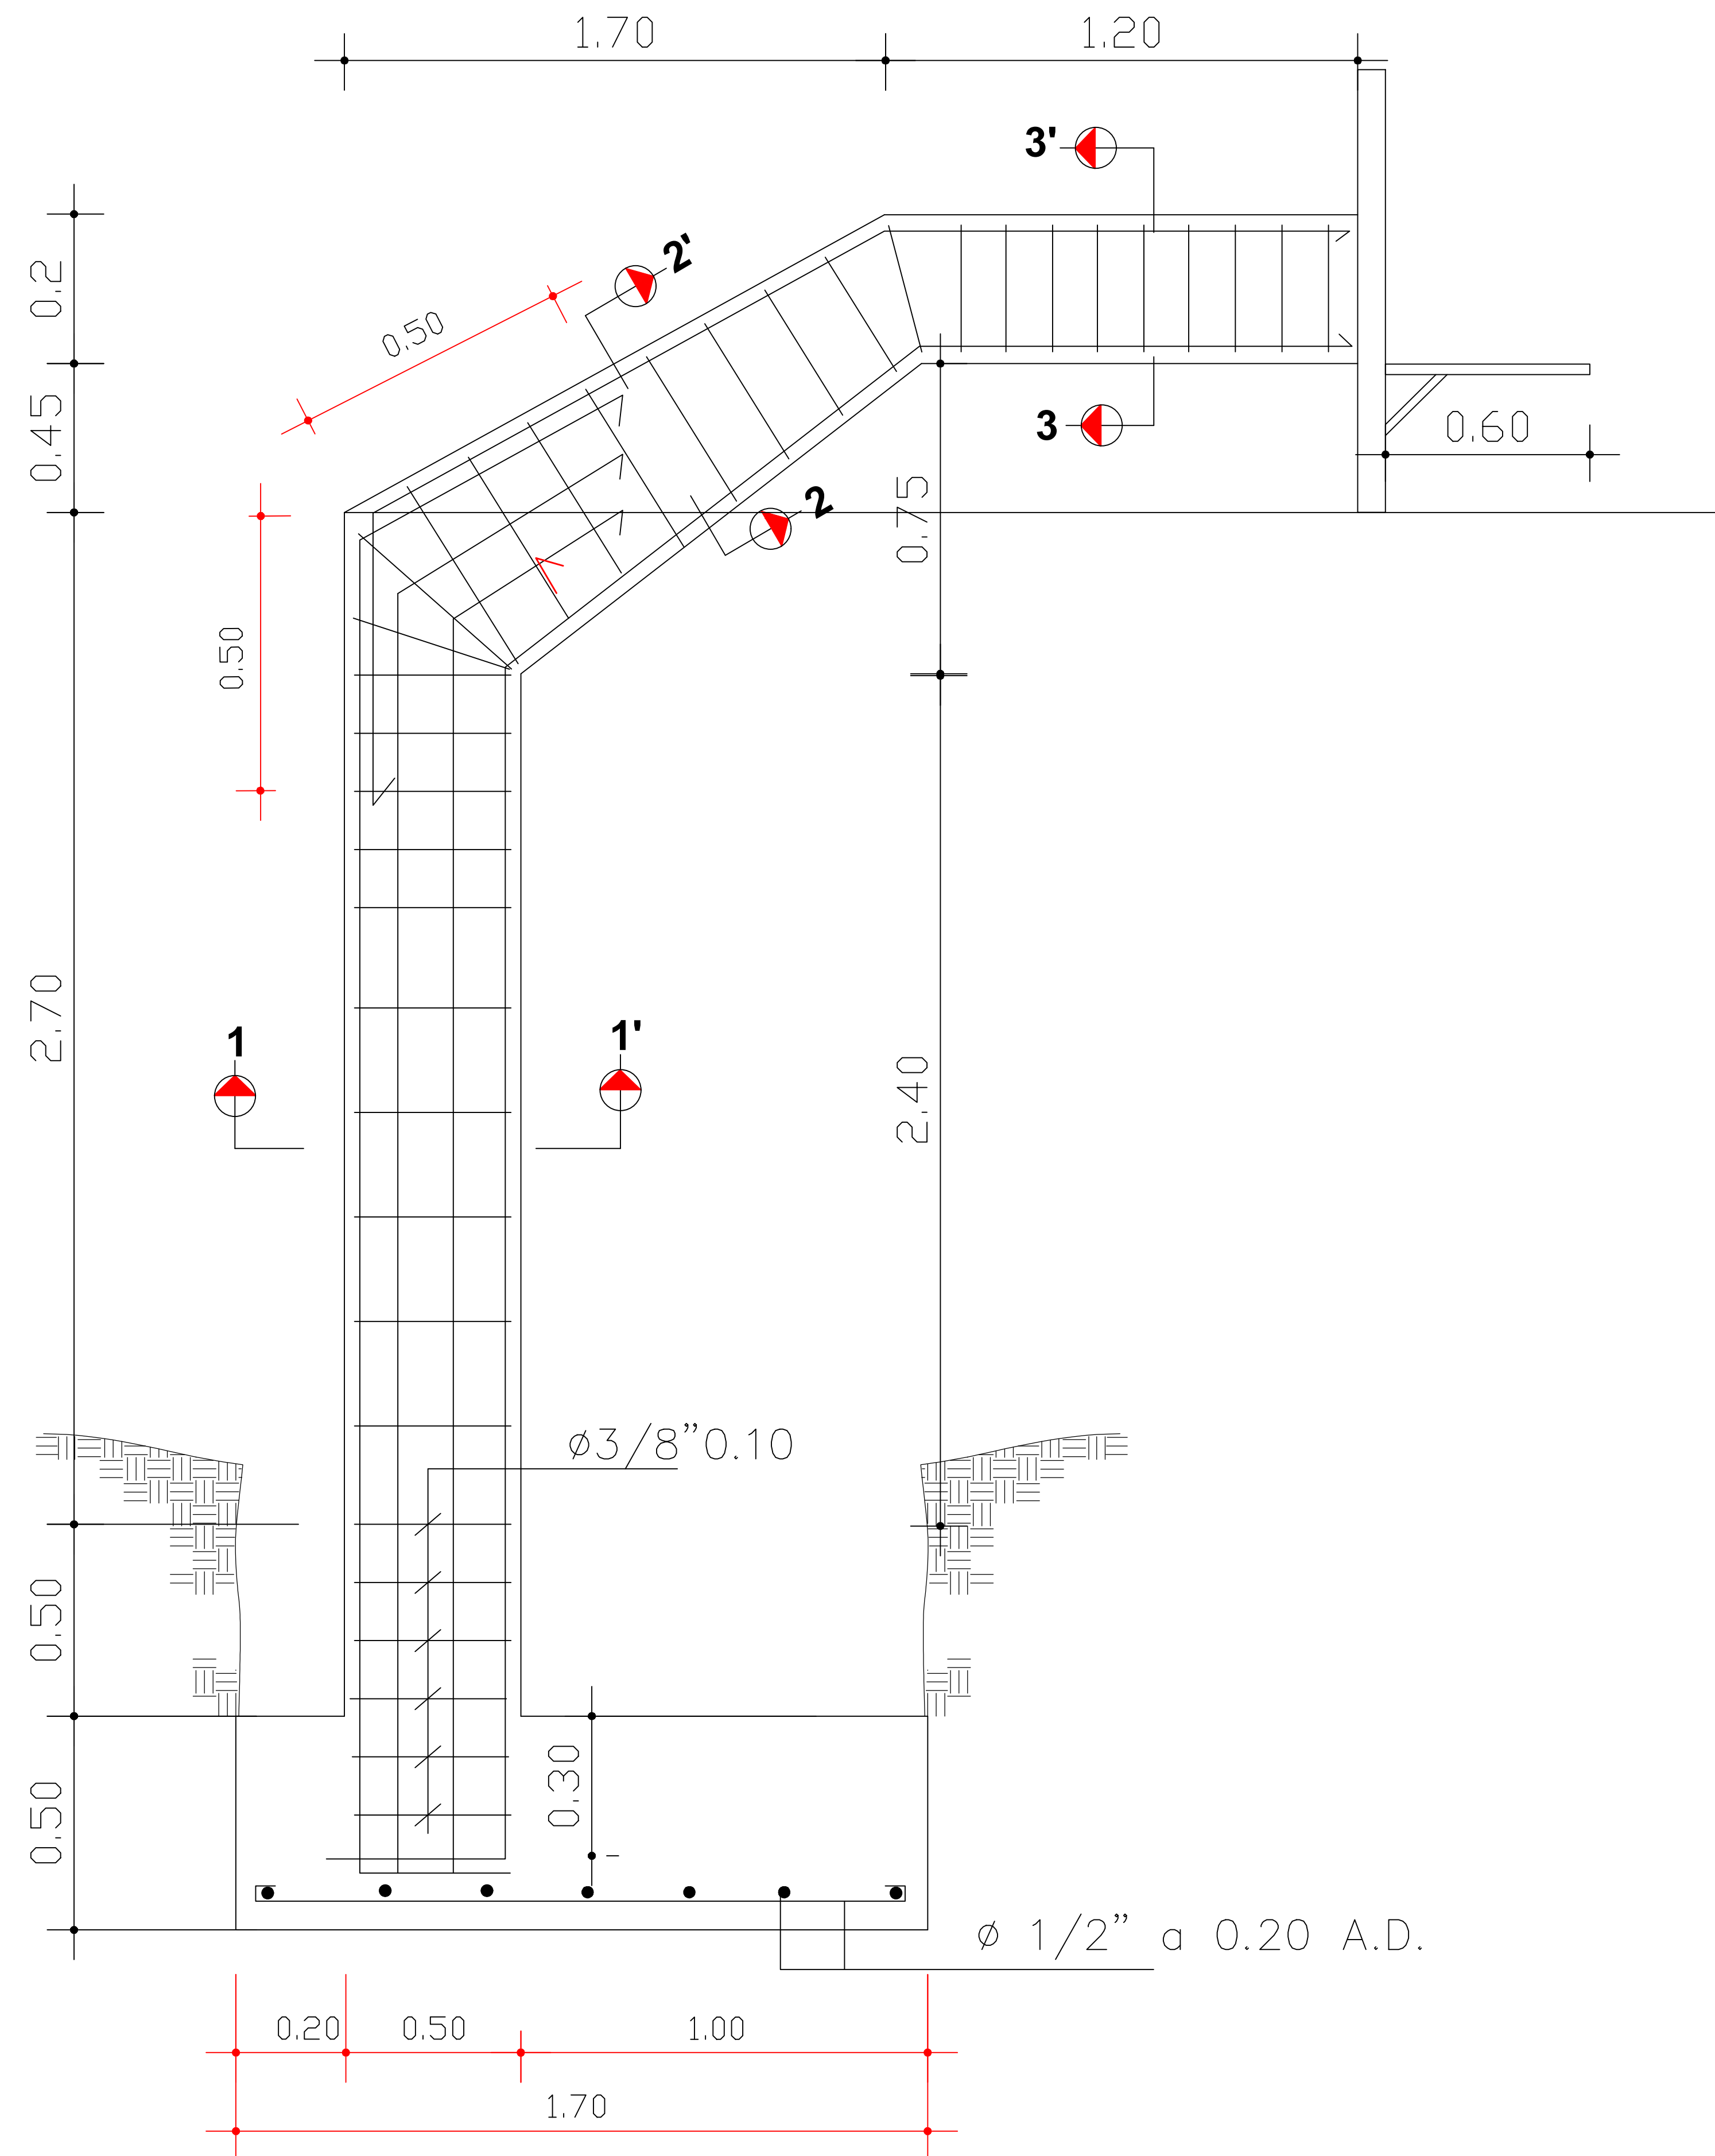

SECCION LONGITUDINAL SOPORTE TABLERO

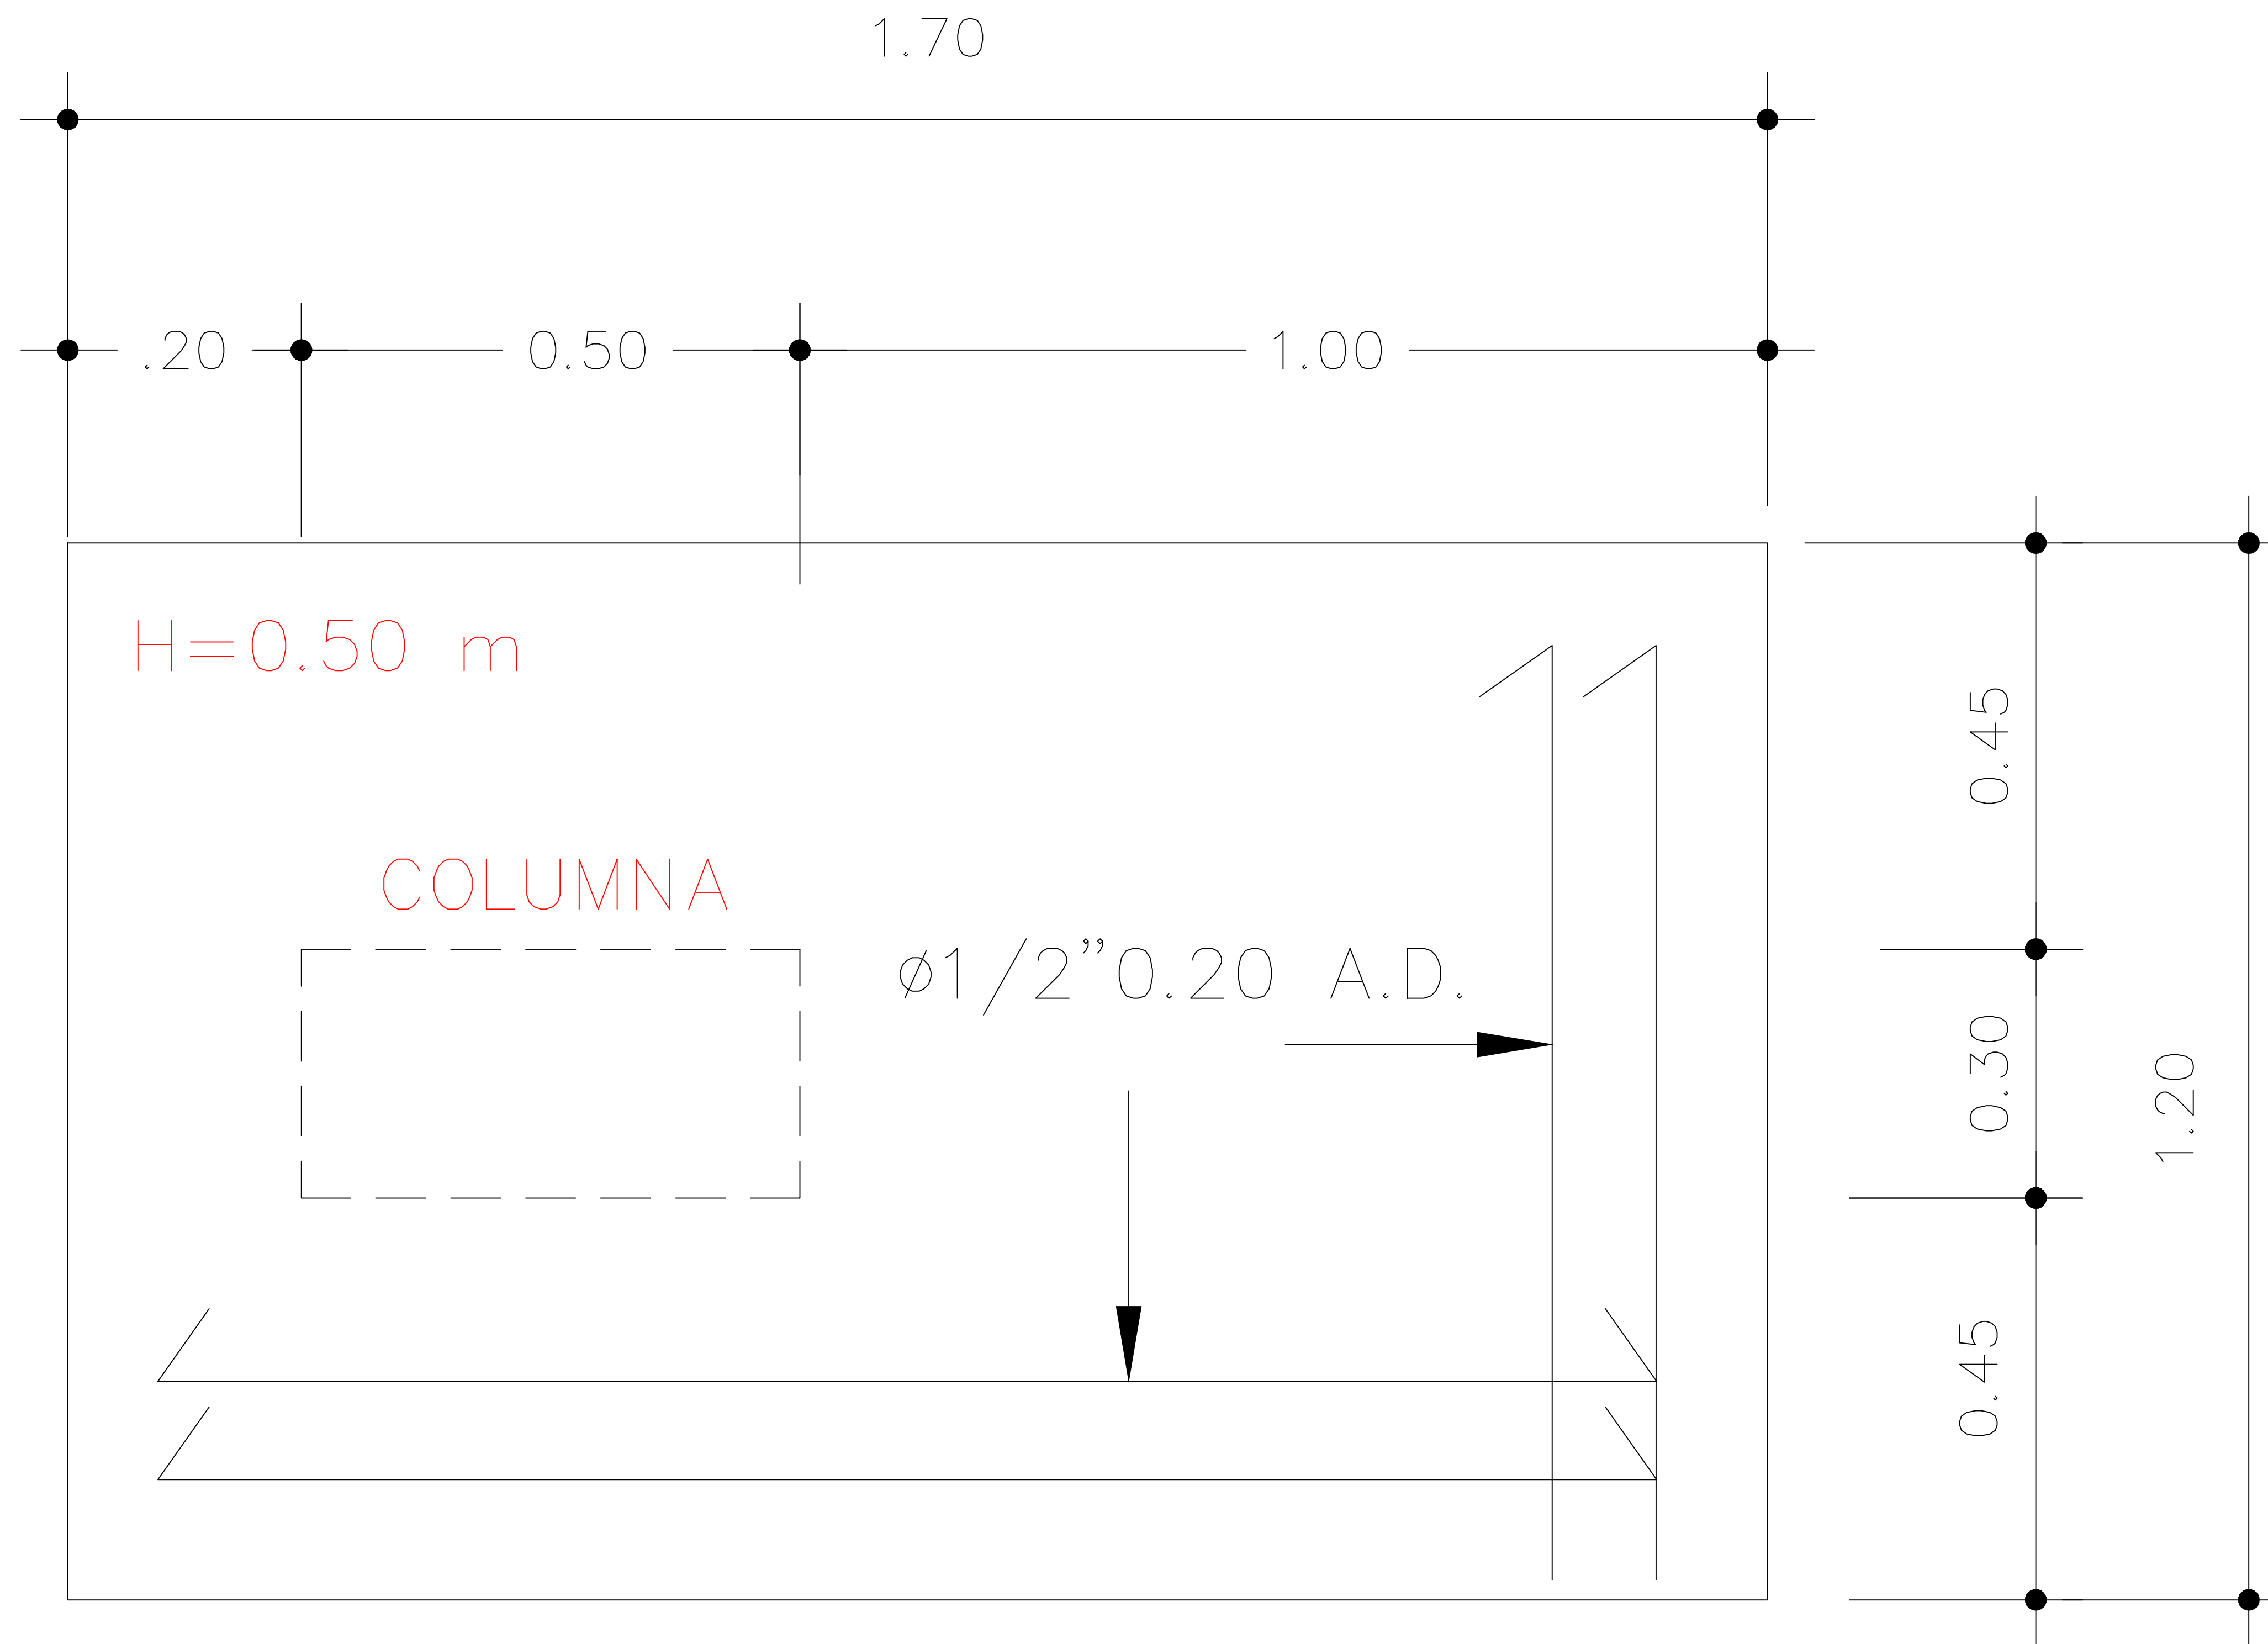


5


PLANTA DE ZAPATA

NO ESCALA


SECCION 1-1' : seccion transversal columna

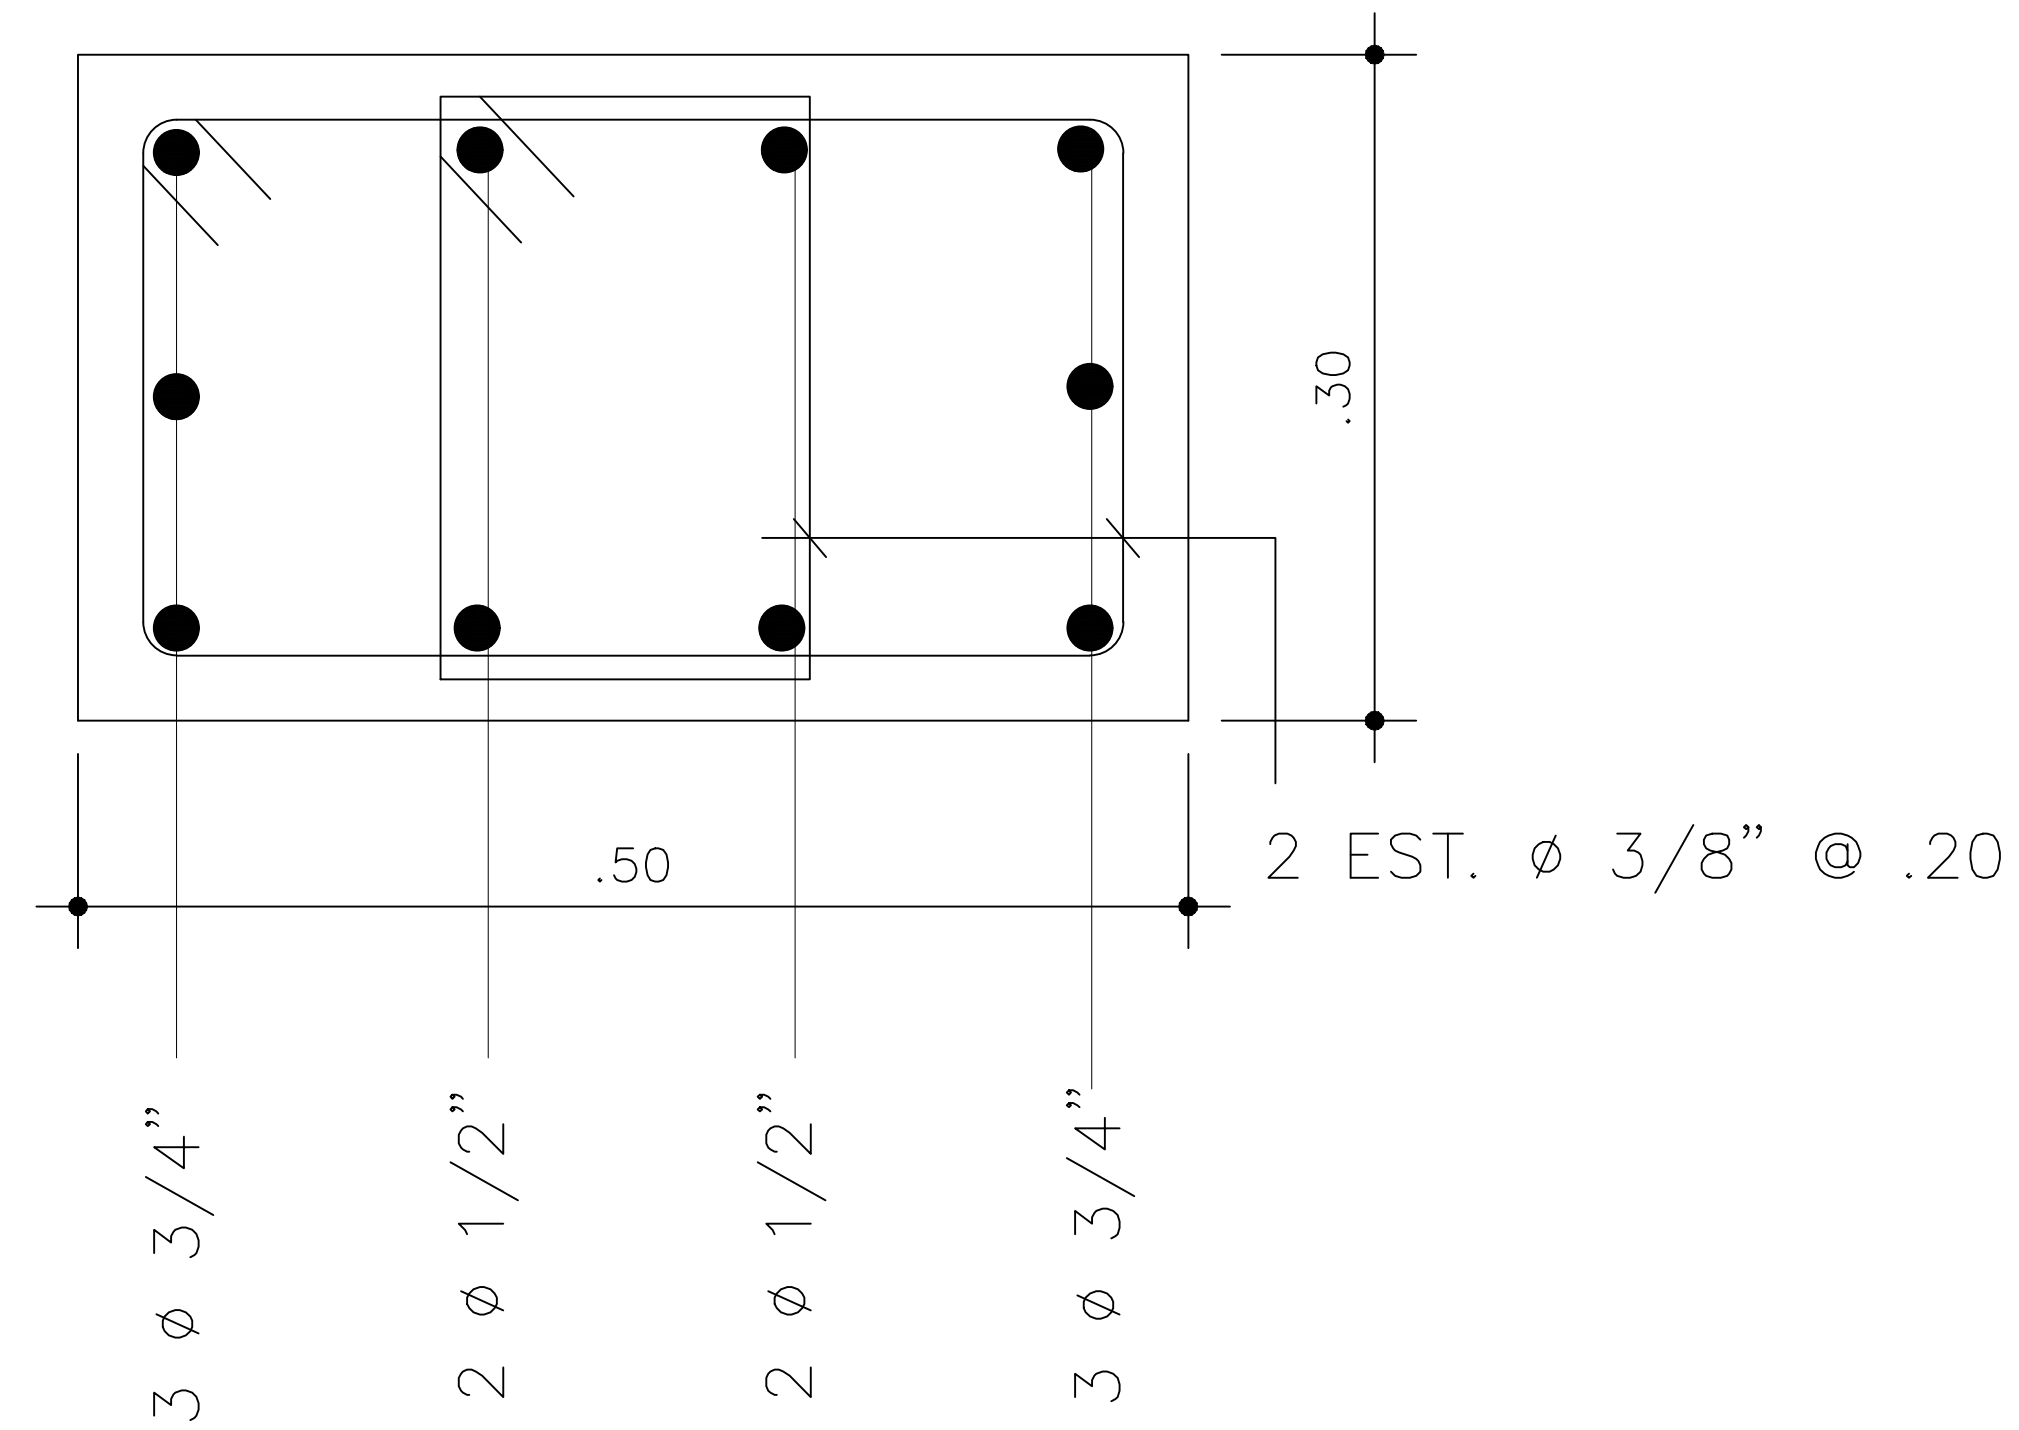

SECCION 2-2' : seccion transversal viga

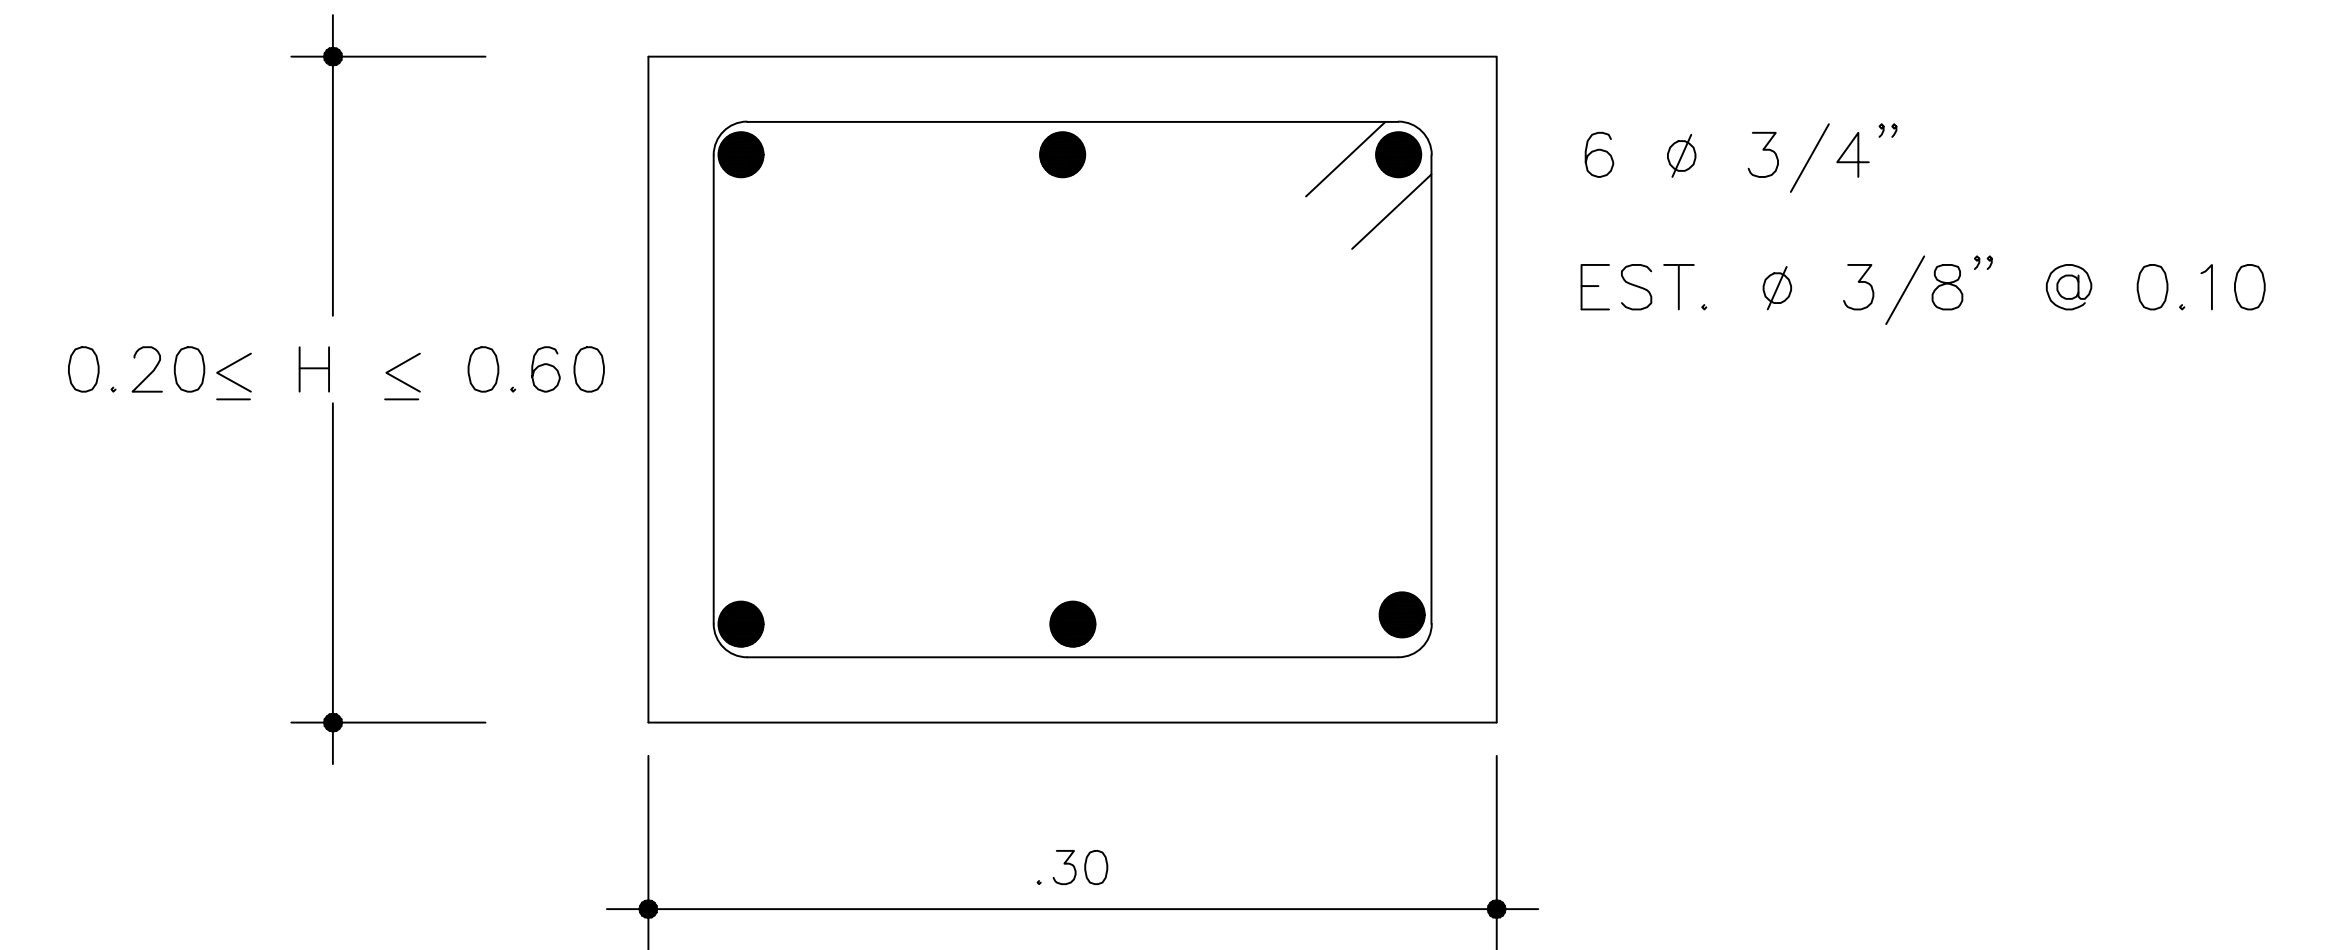


SECCION 3-3' : seccion transversal viga

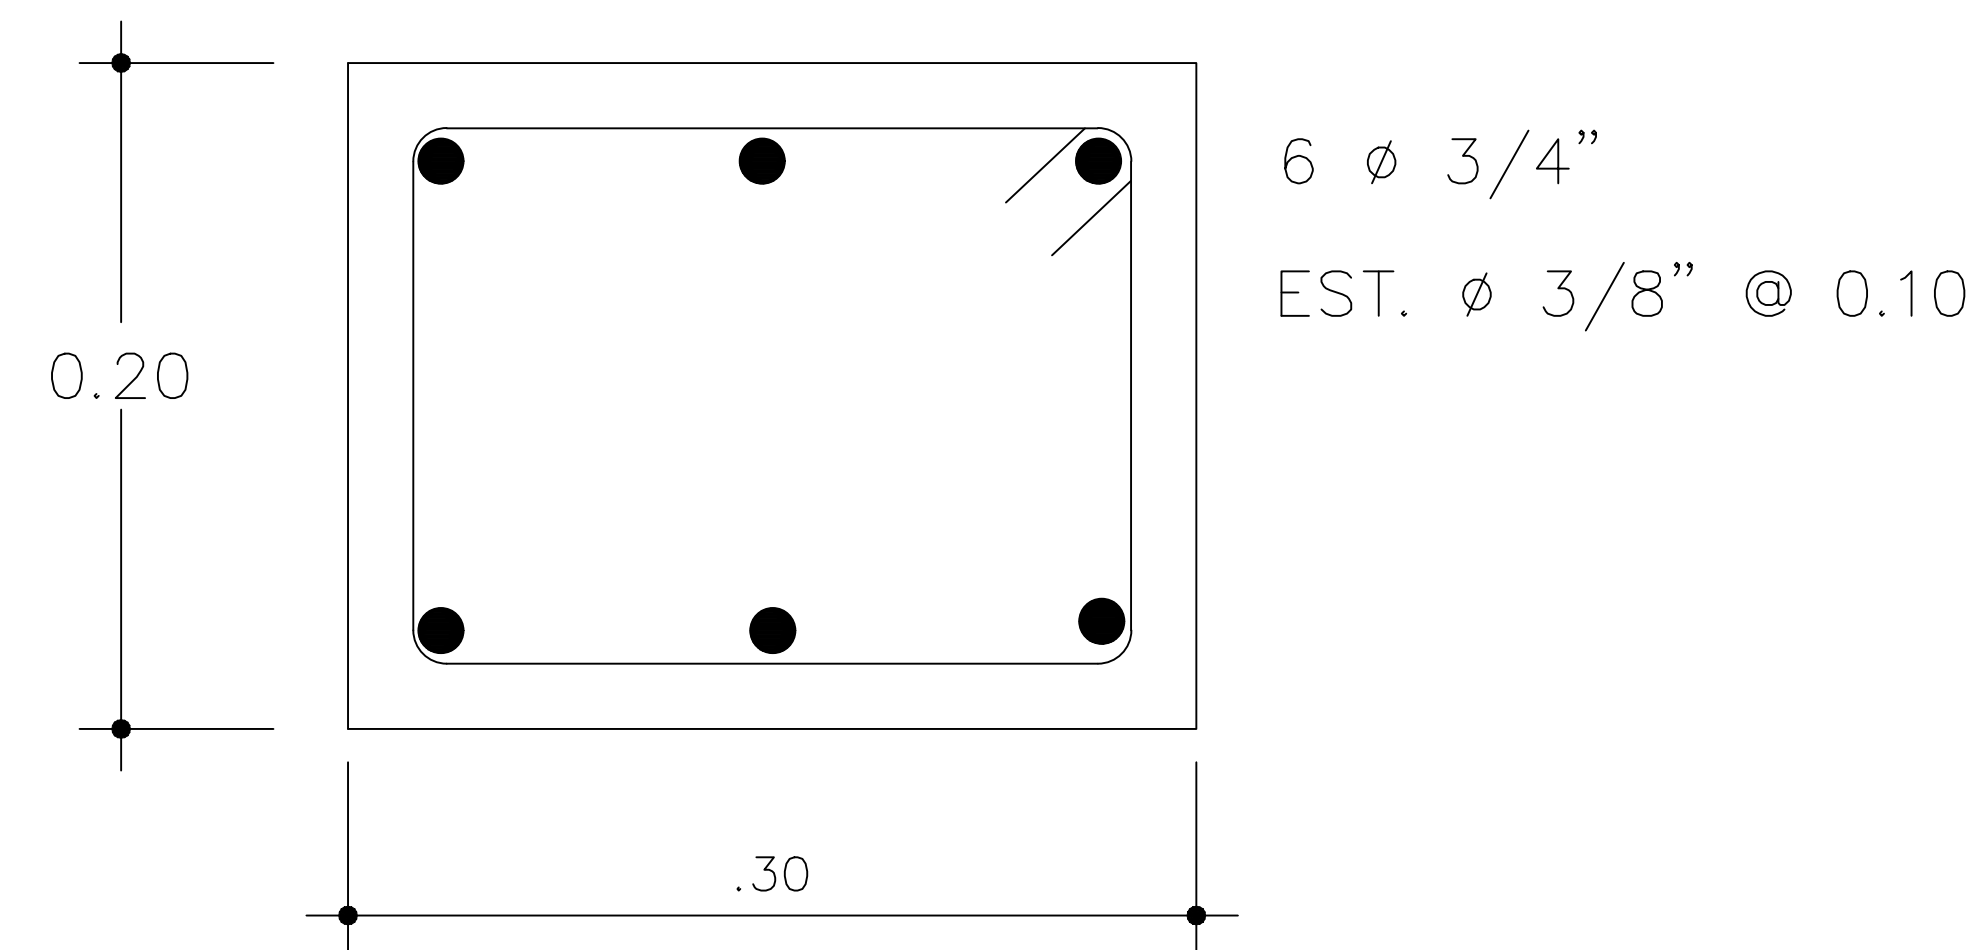

6

SECCIONES SOPORTE DE TABLERO

NO ESCALA

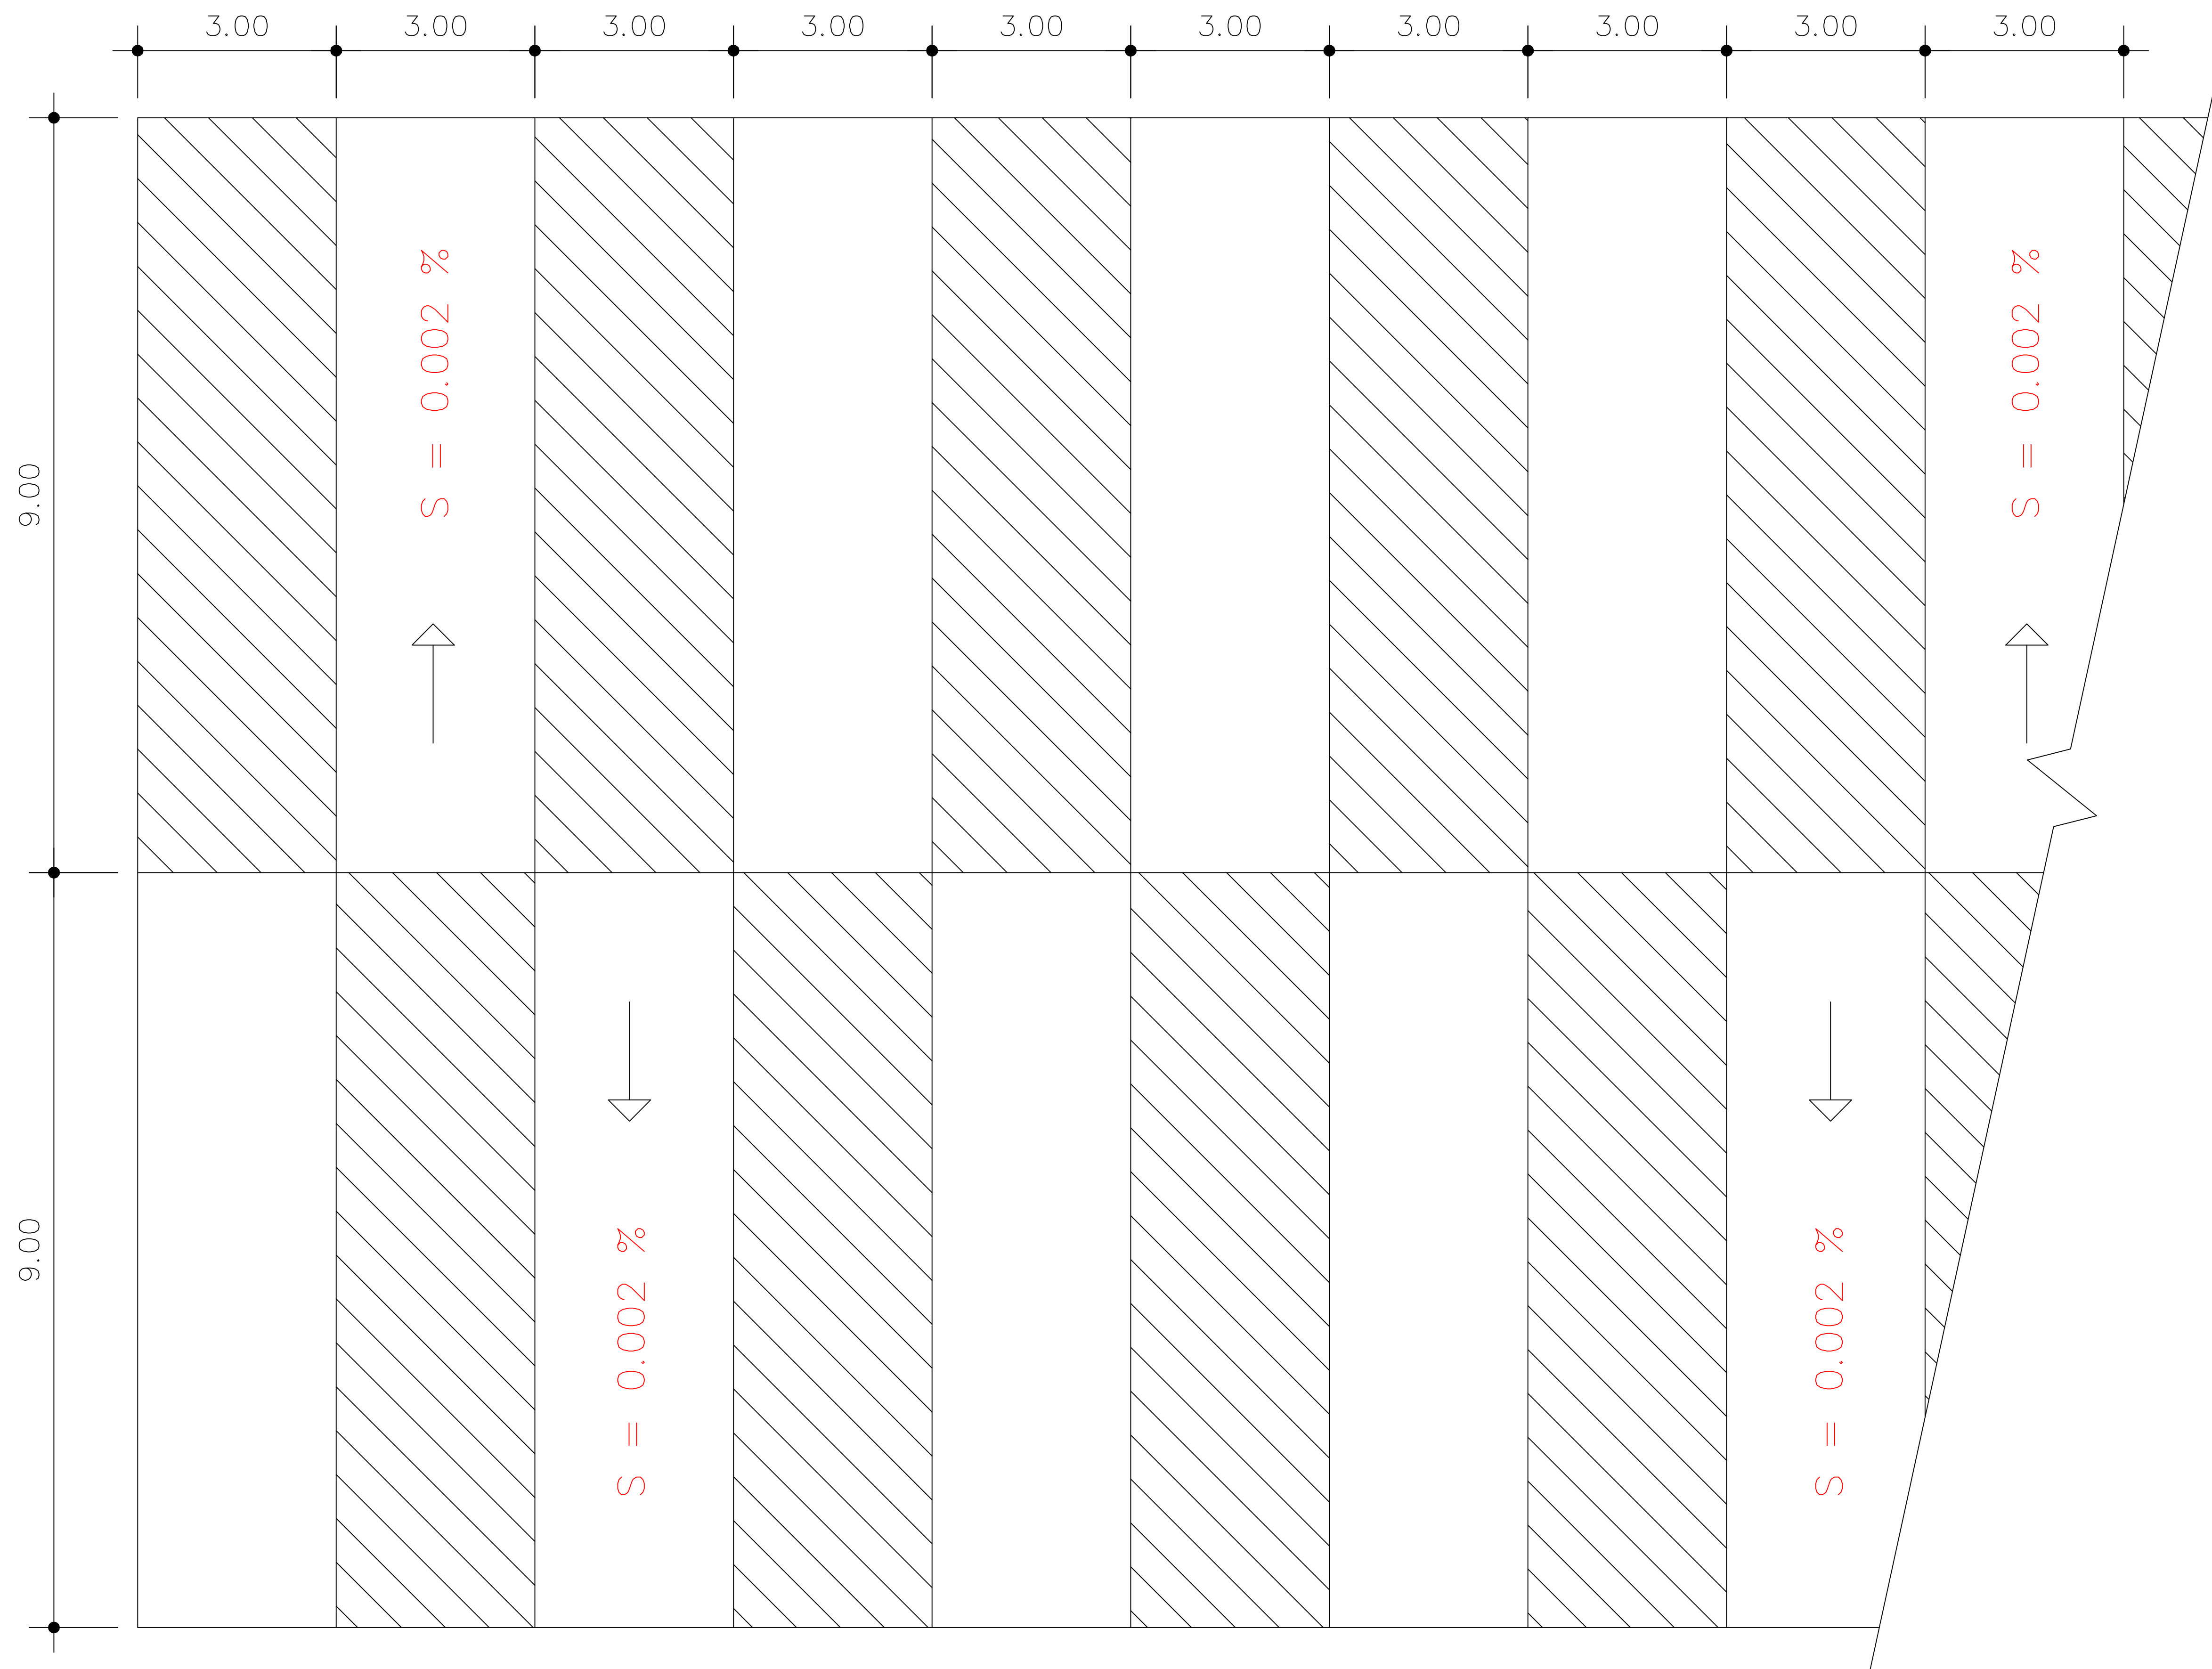

DISTRIBUCION PANOS Y ORDEN VACIADO HORMIGON SIMPLE