



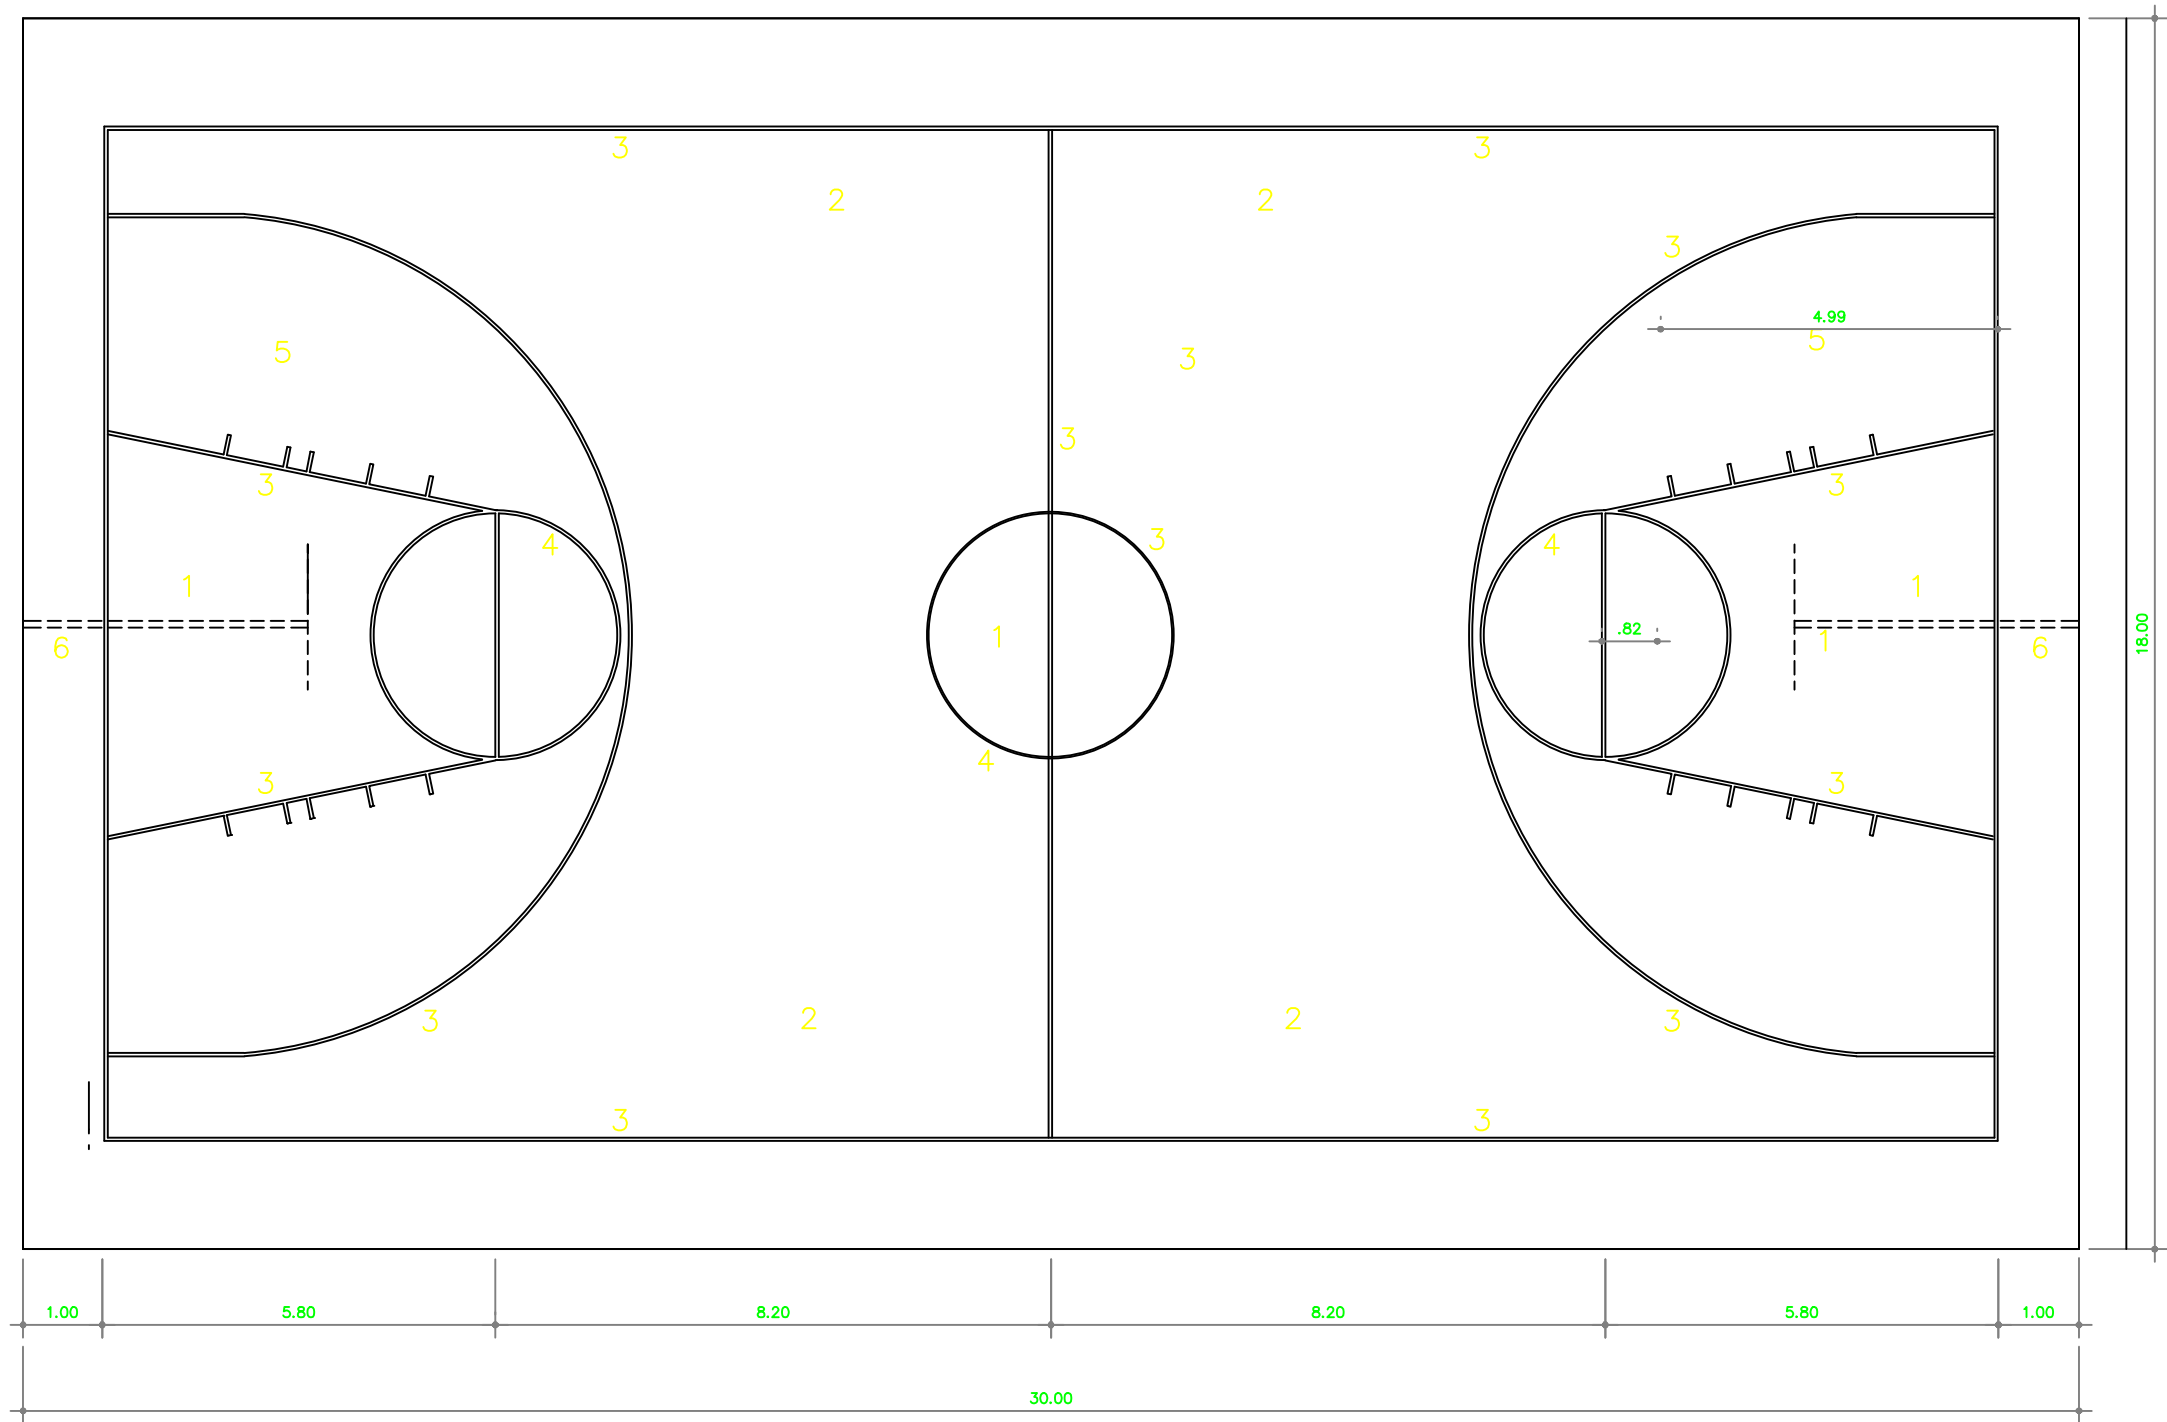


LEYENDA	
1. COLOR ROJO	4. COLOR AZUL
2. COLOR VERDE	5. COLOR NARANJA
3. COLOR BLANCO	6. COLOR TABLERO MANT.

1

PLANTA ARQUITECTONICA

No escala

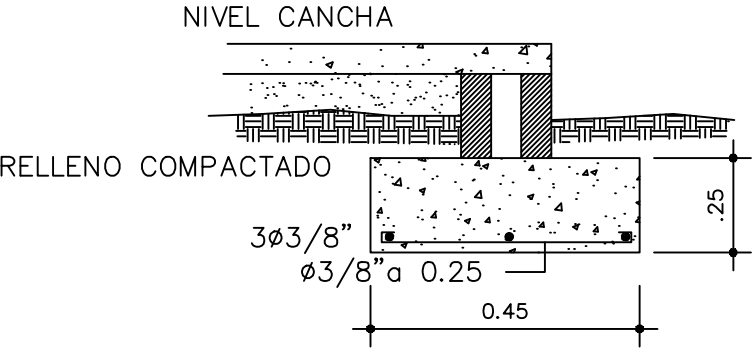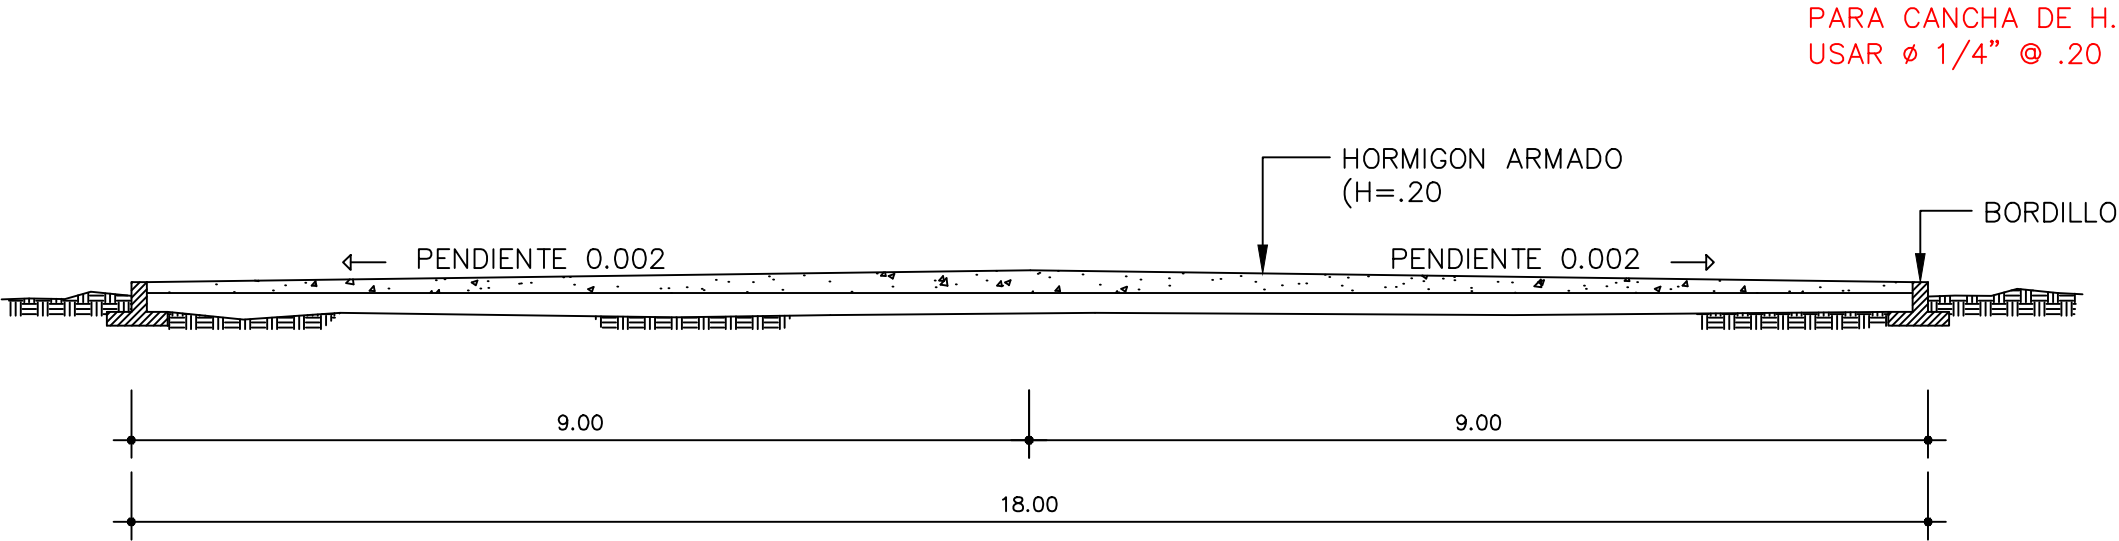


2

DETALLE BORDILLO

No escala




NO ESCALA

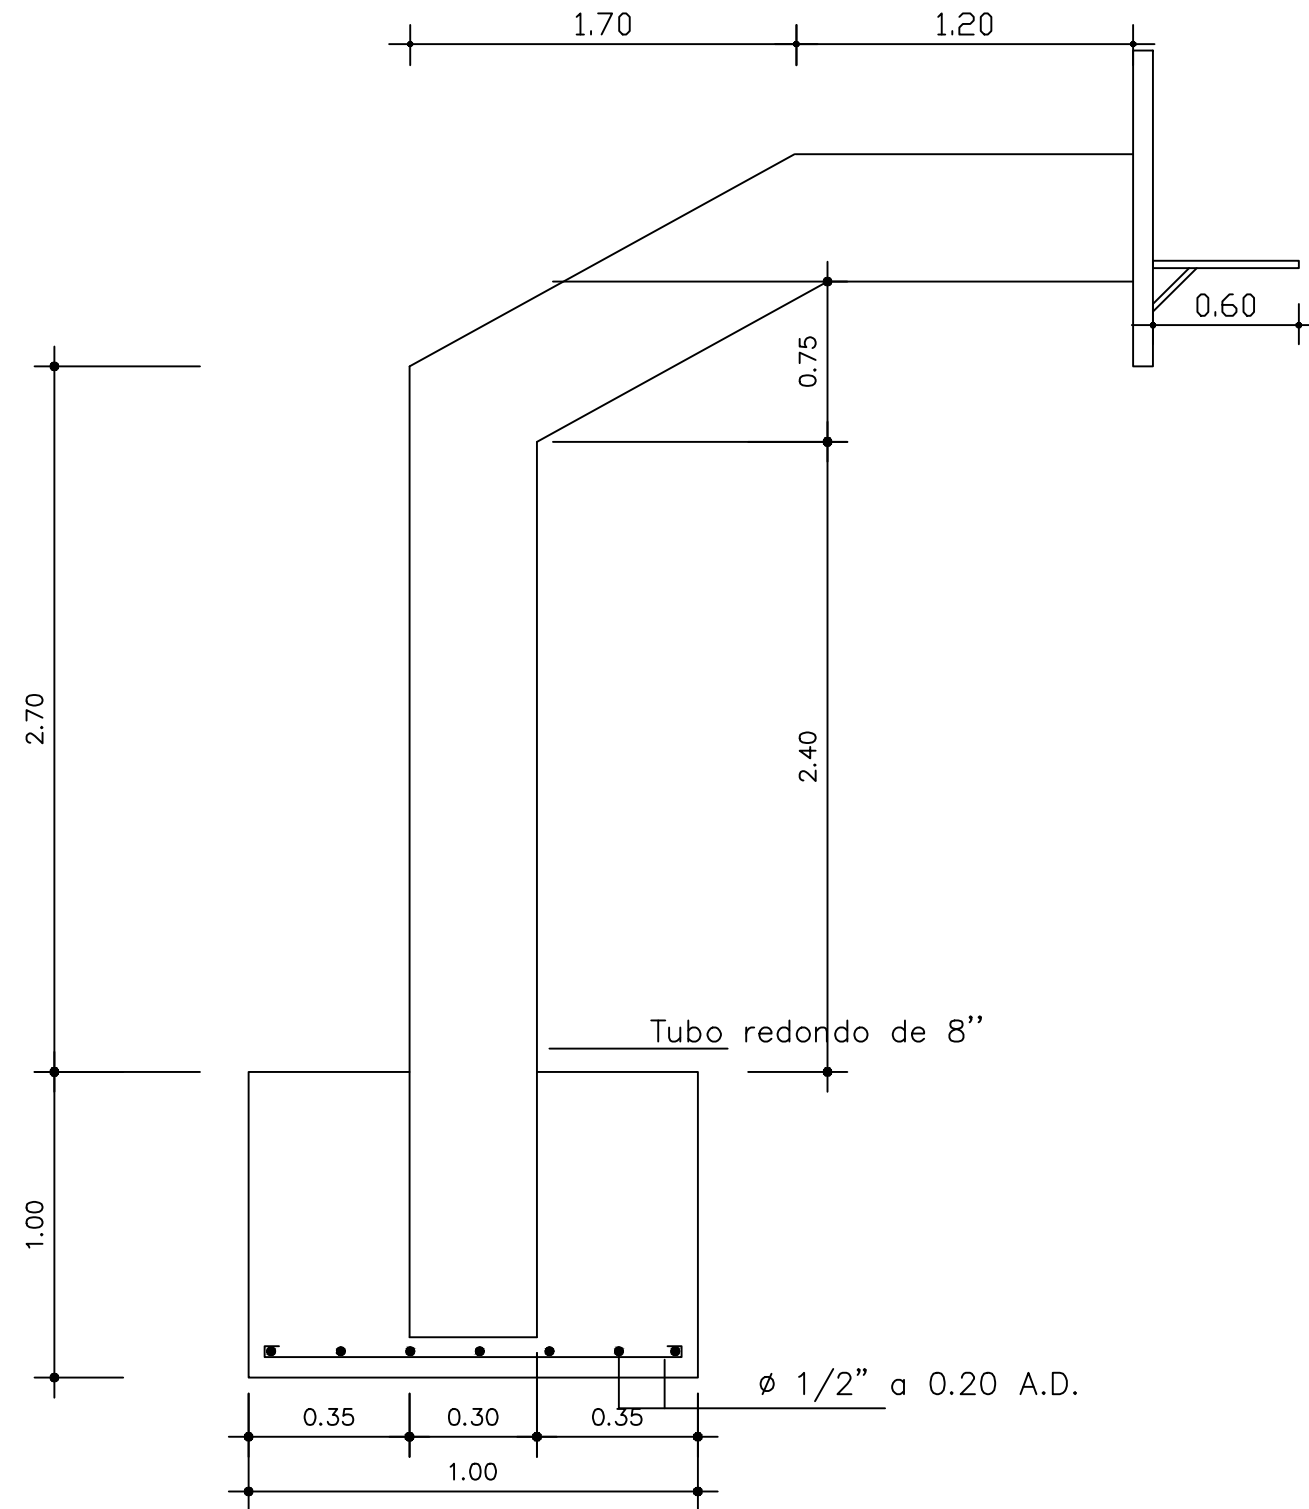

4

SECCION LONGITUDINAL SOPORTE TABLERO


NO ESCALA

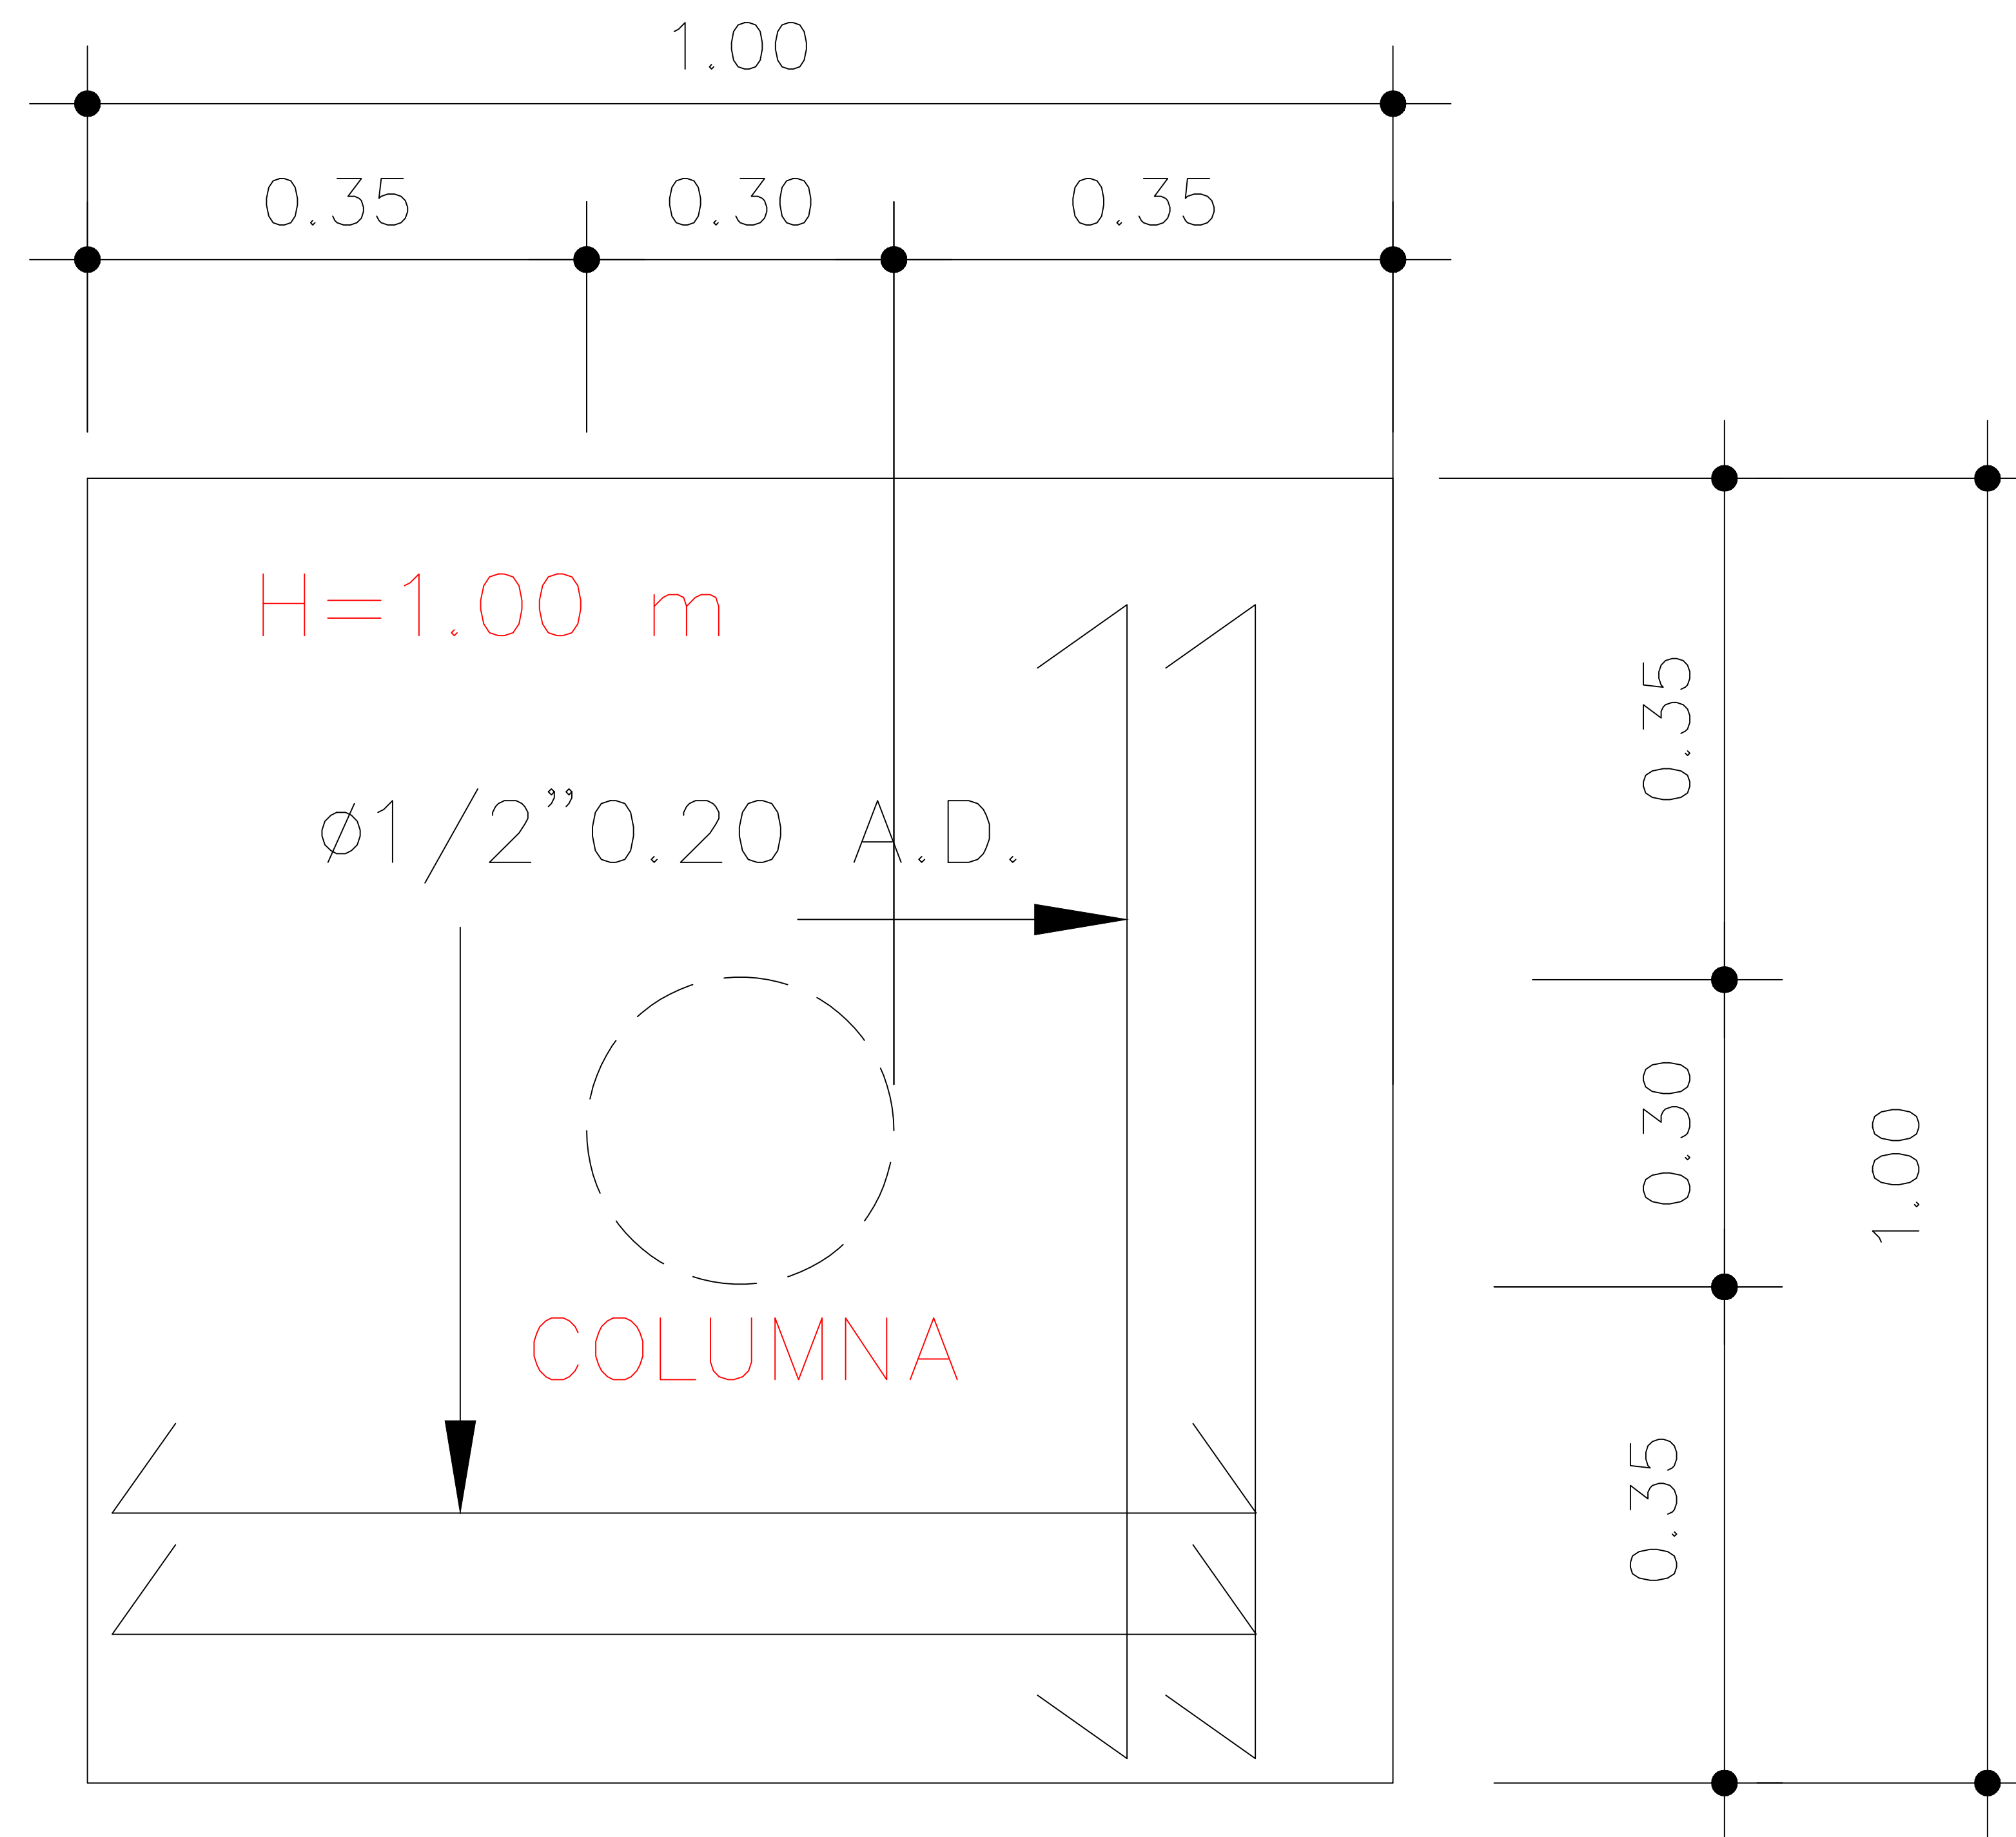


5


PLANTA DE ZAPATA

NO ESCALA

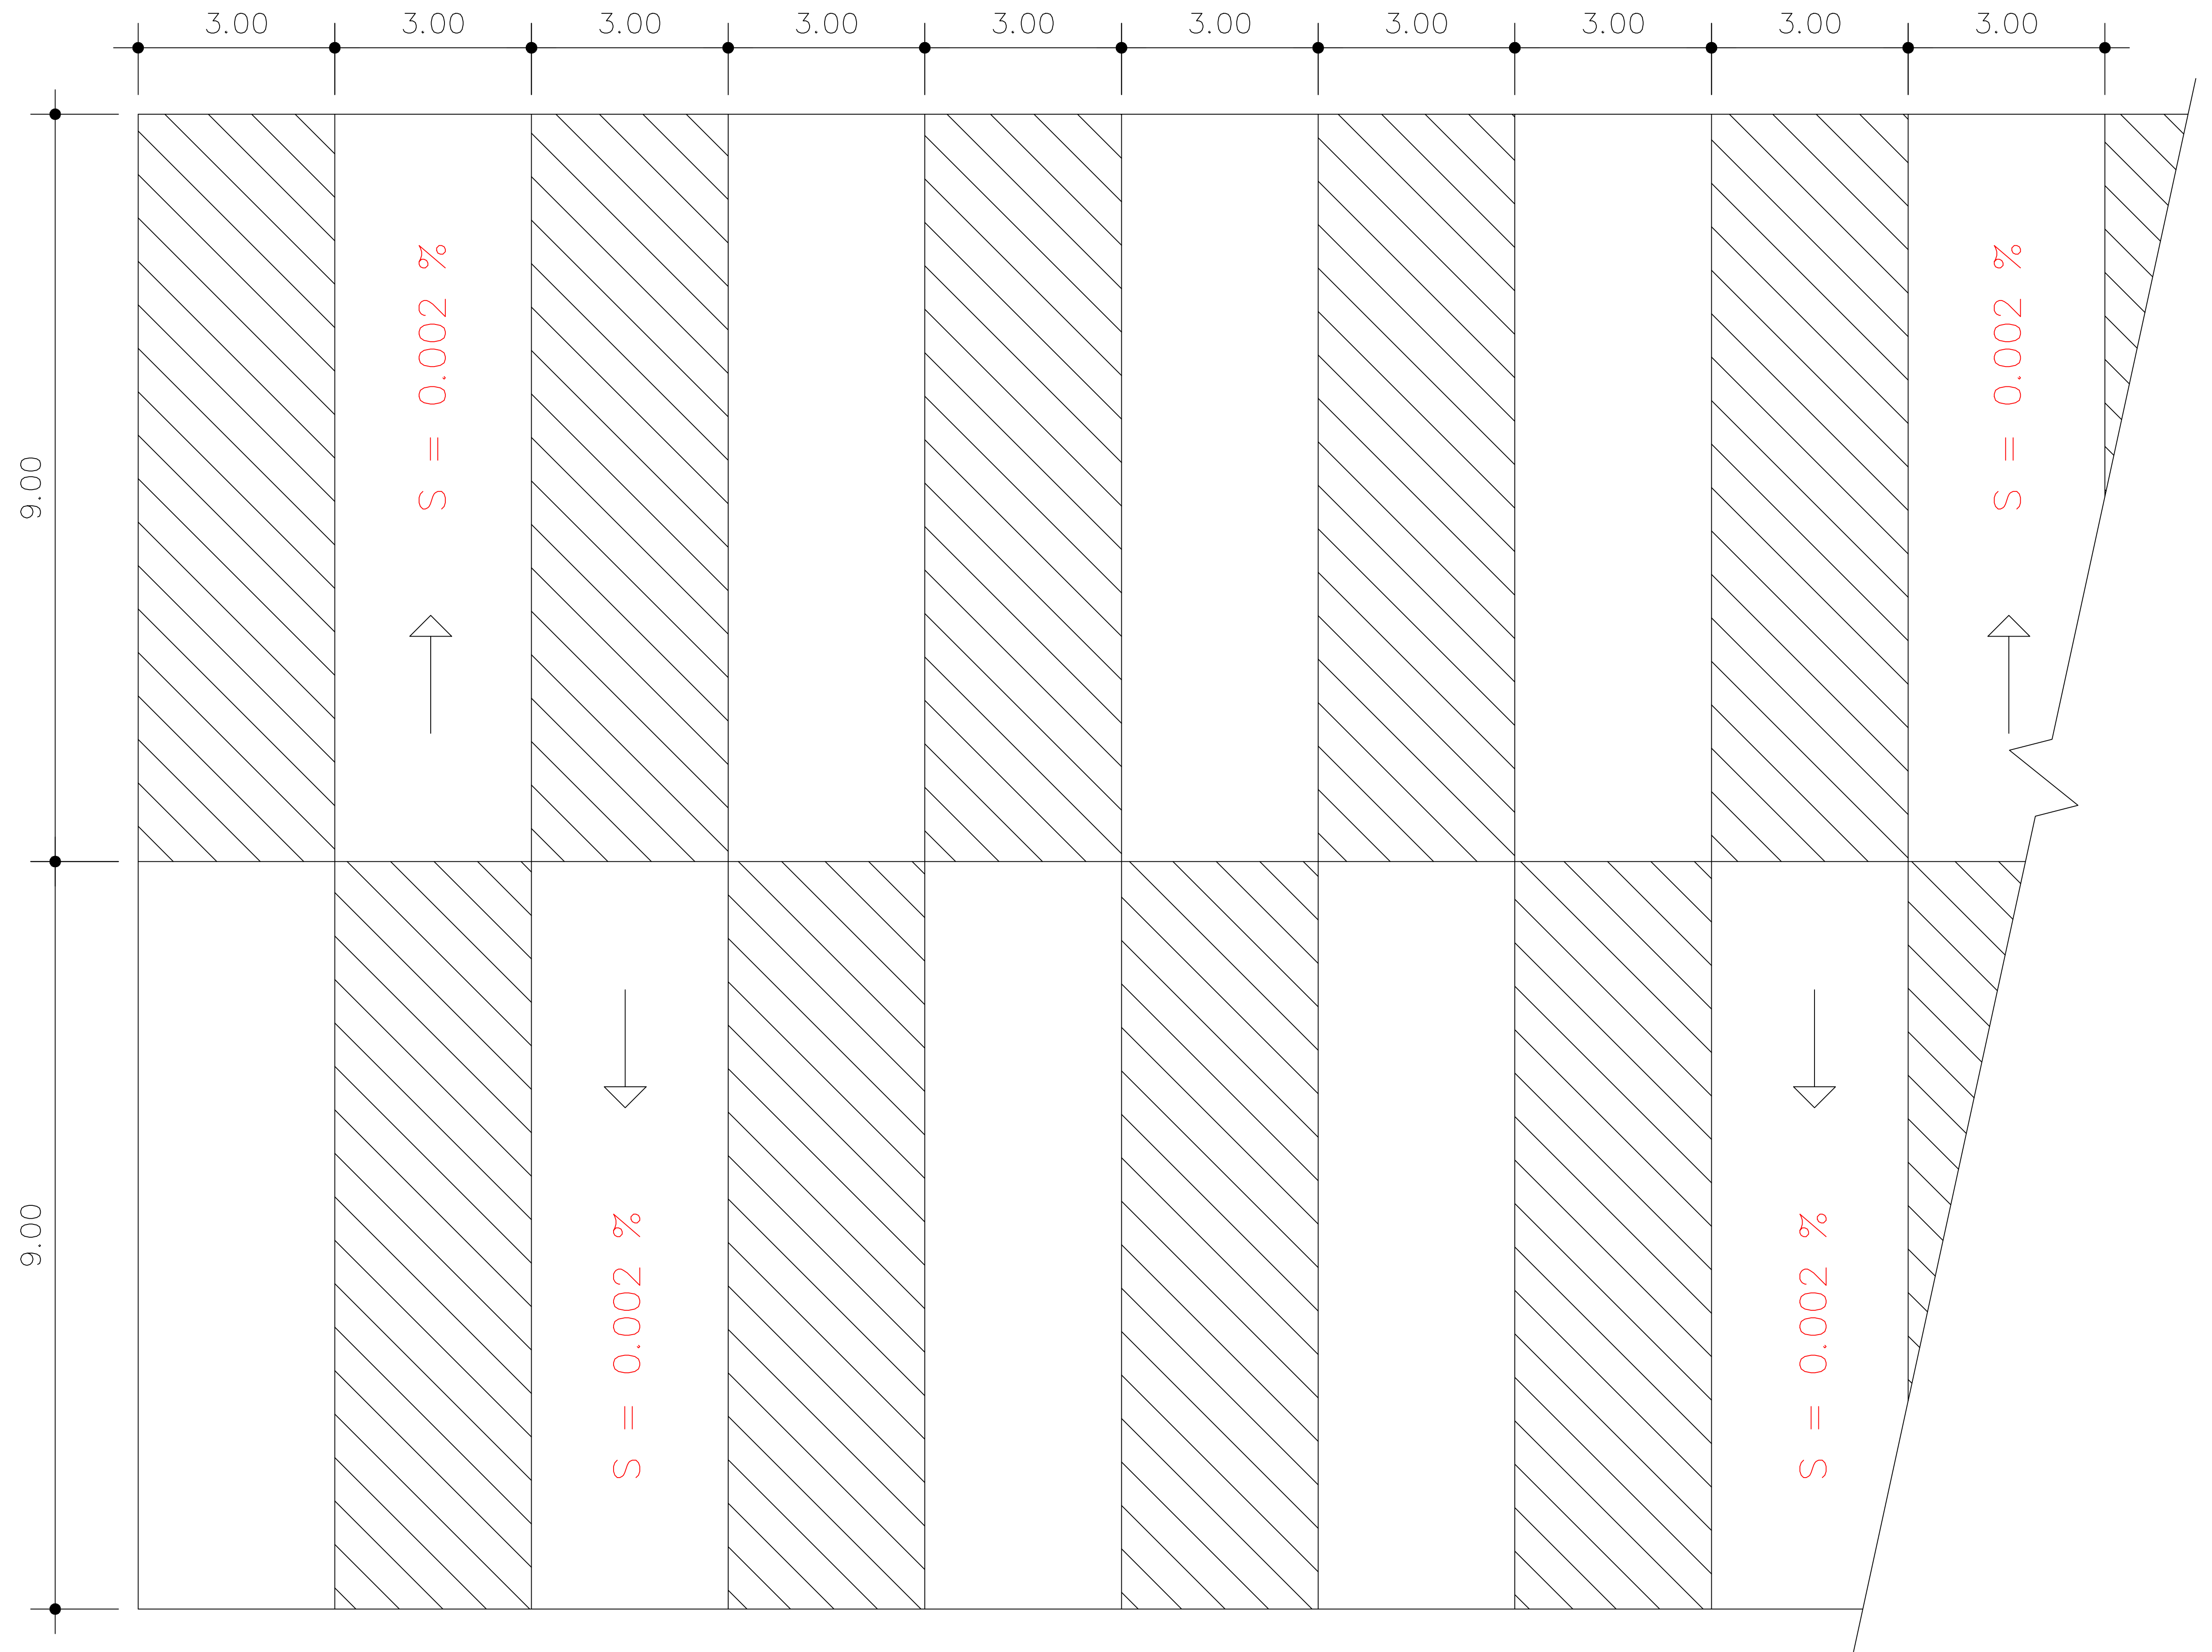

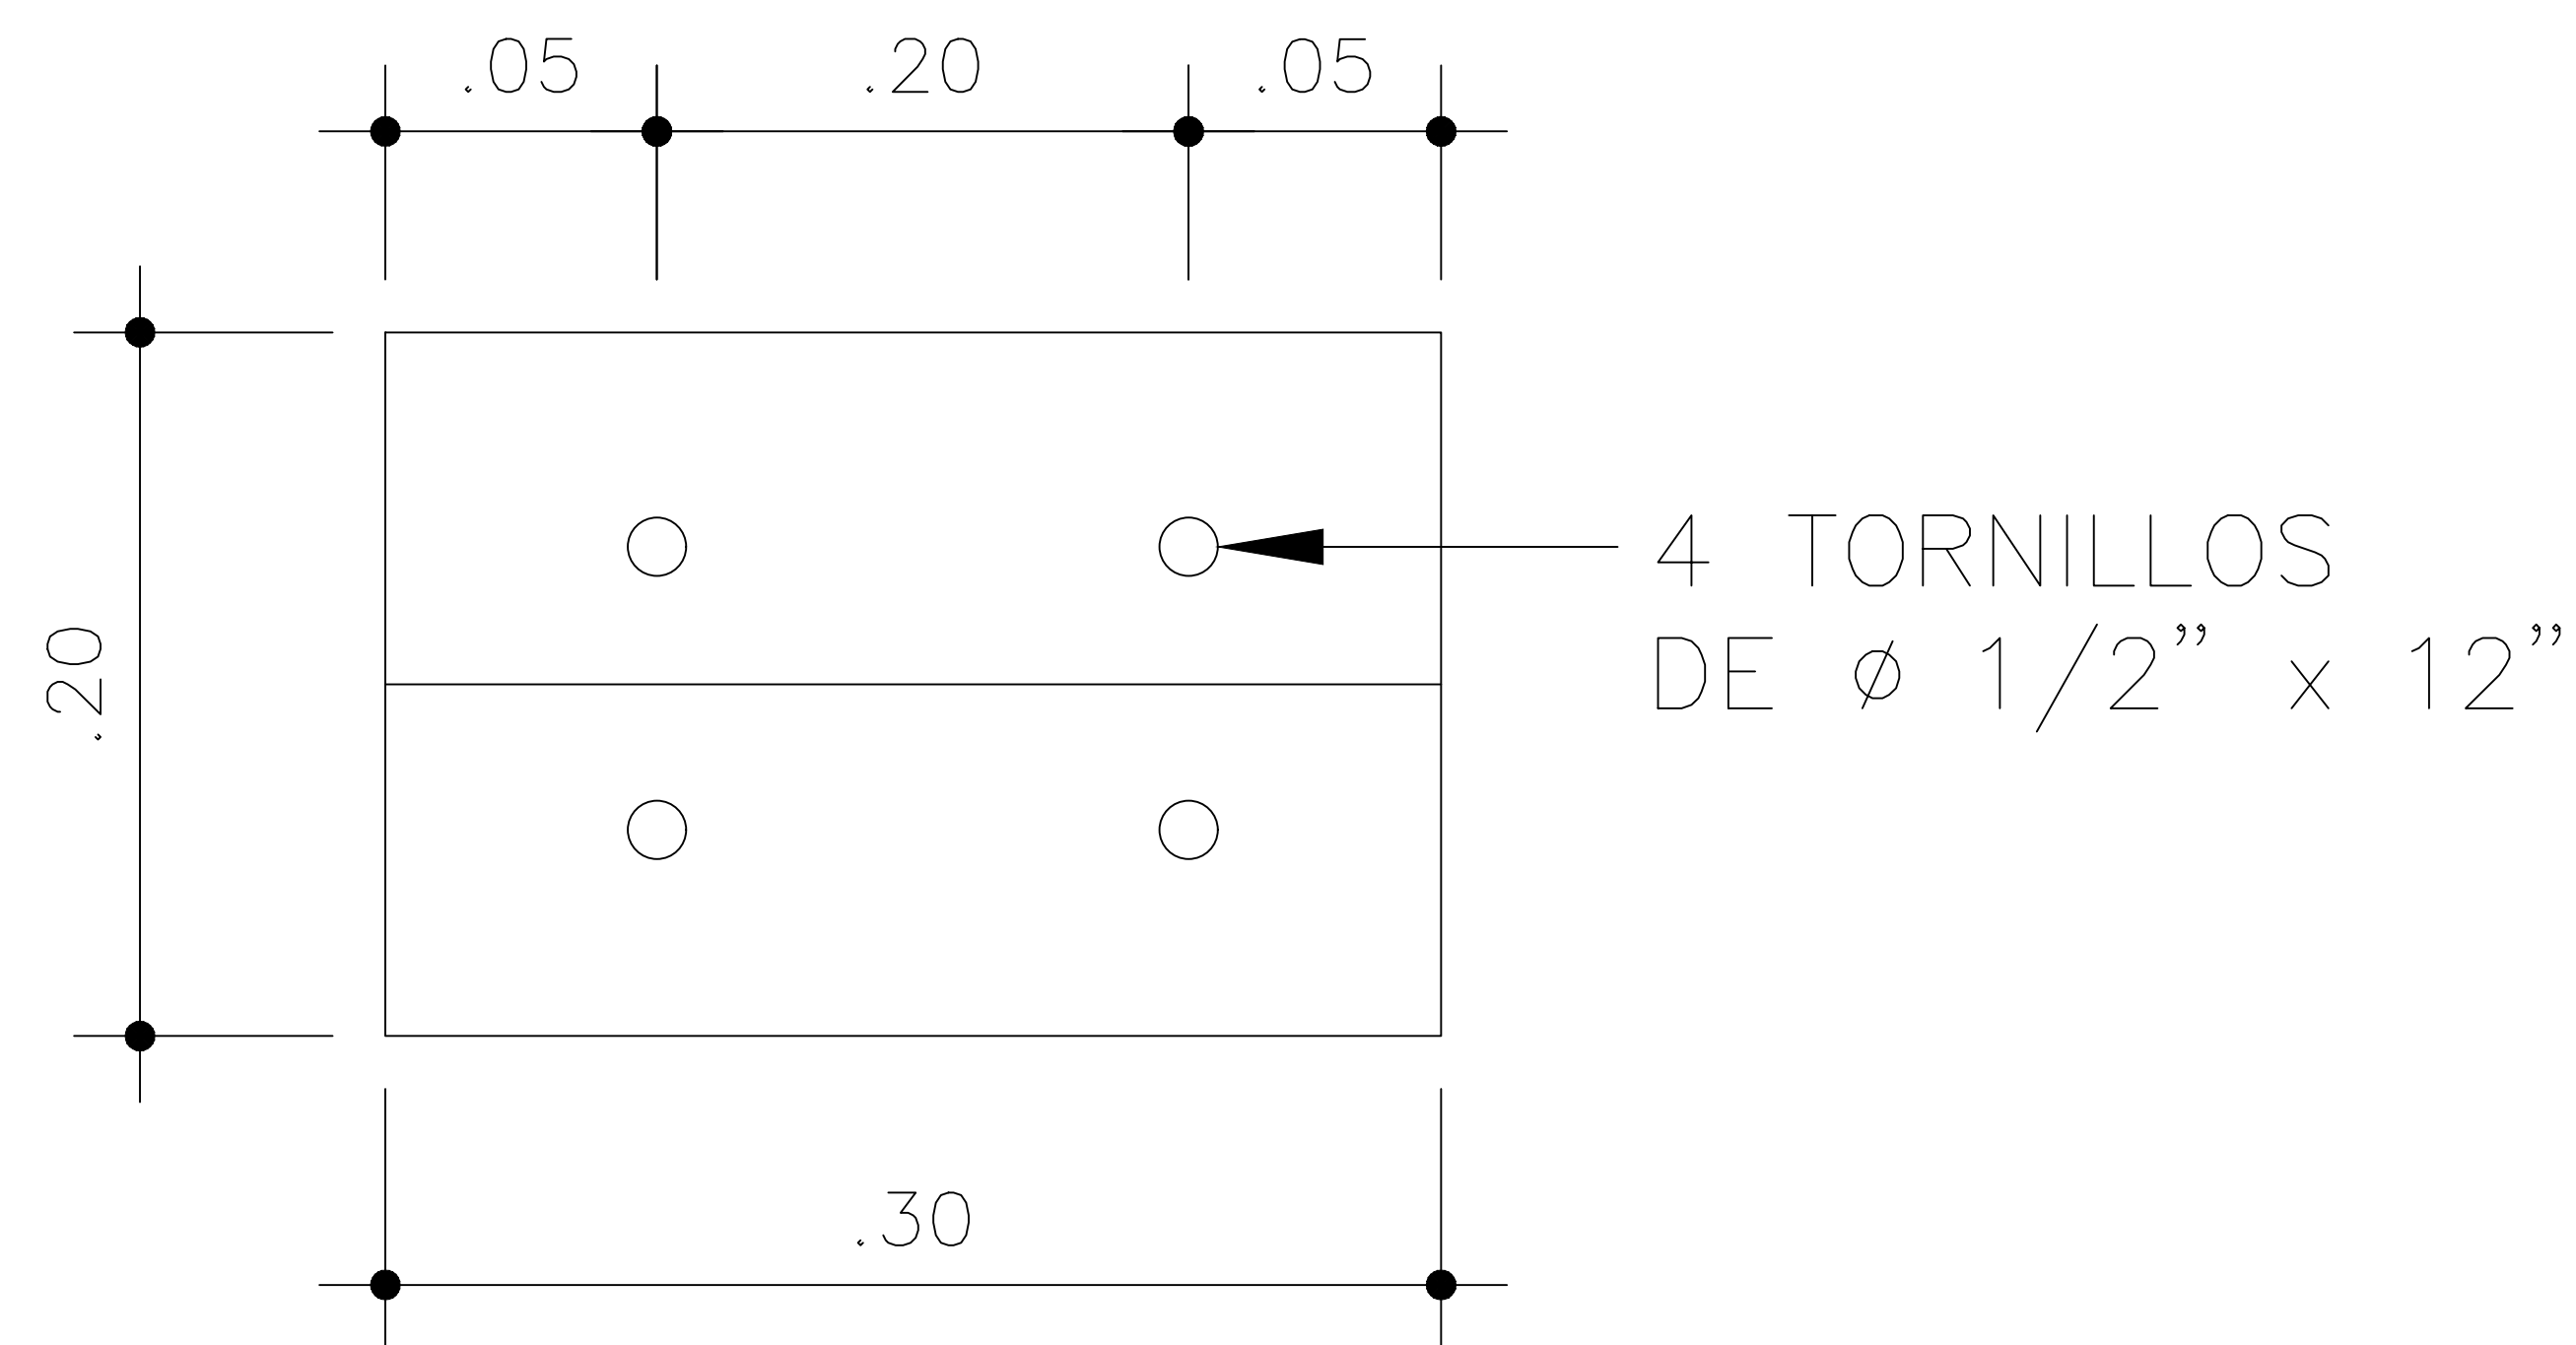

ELEVACION

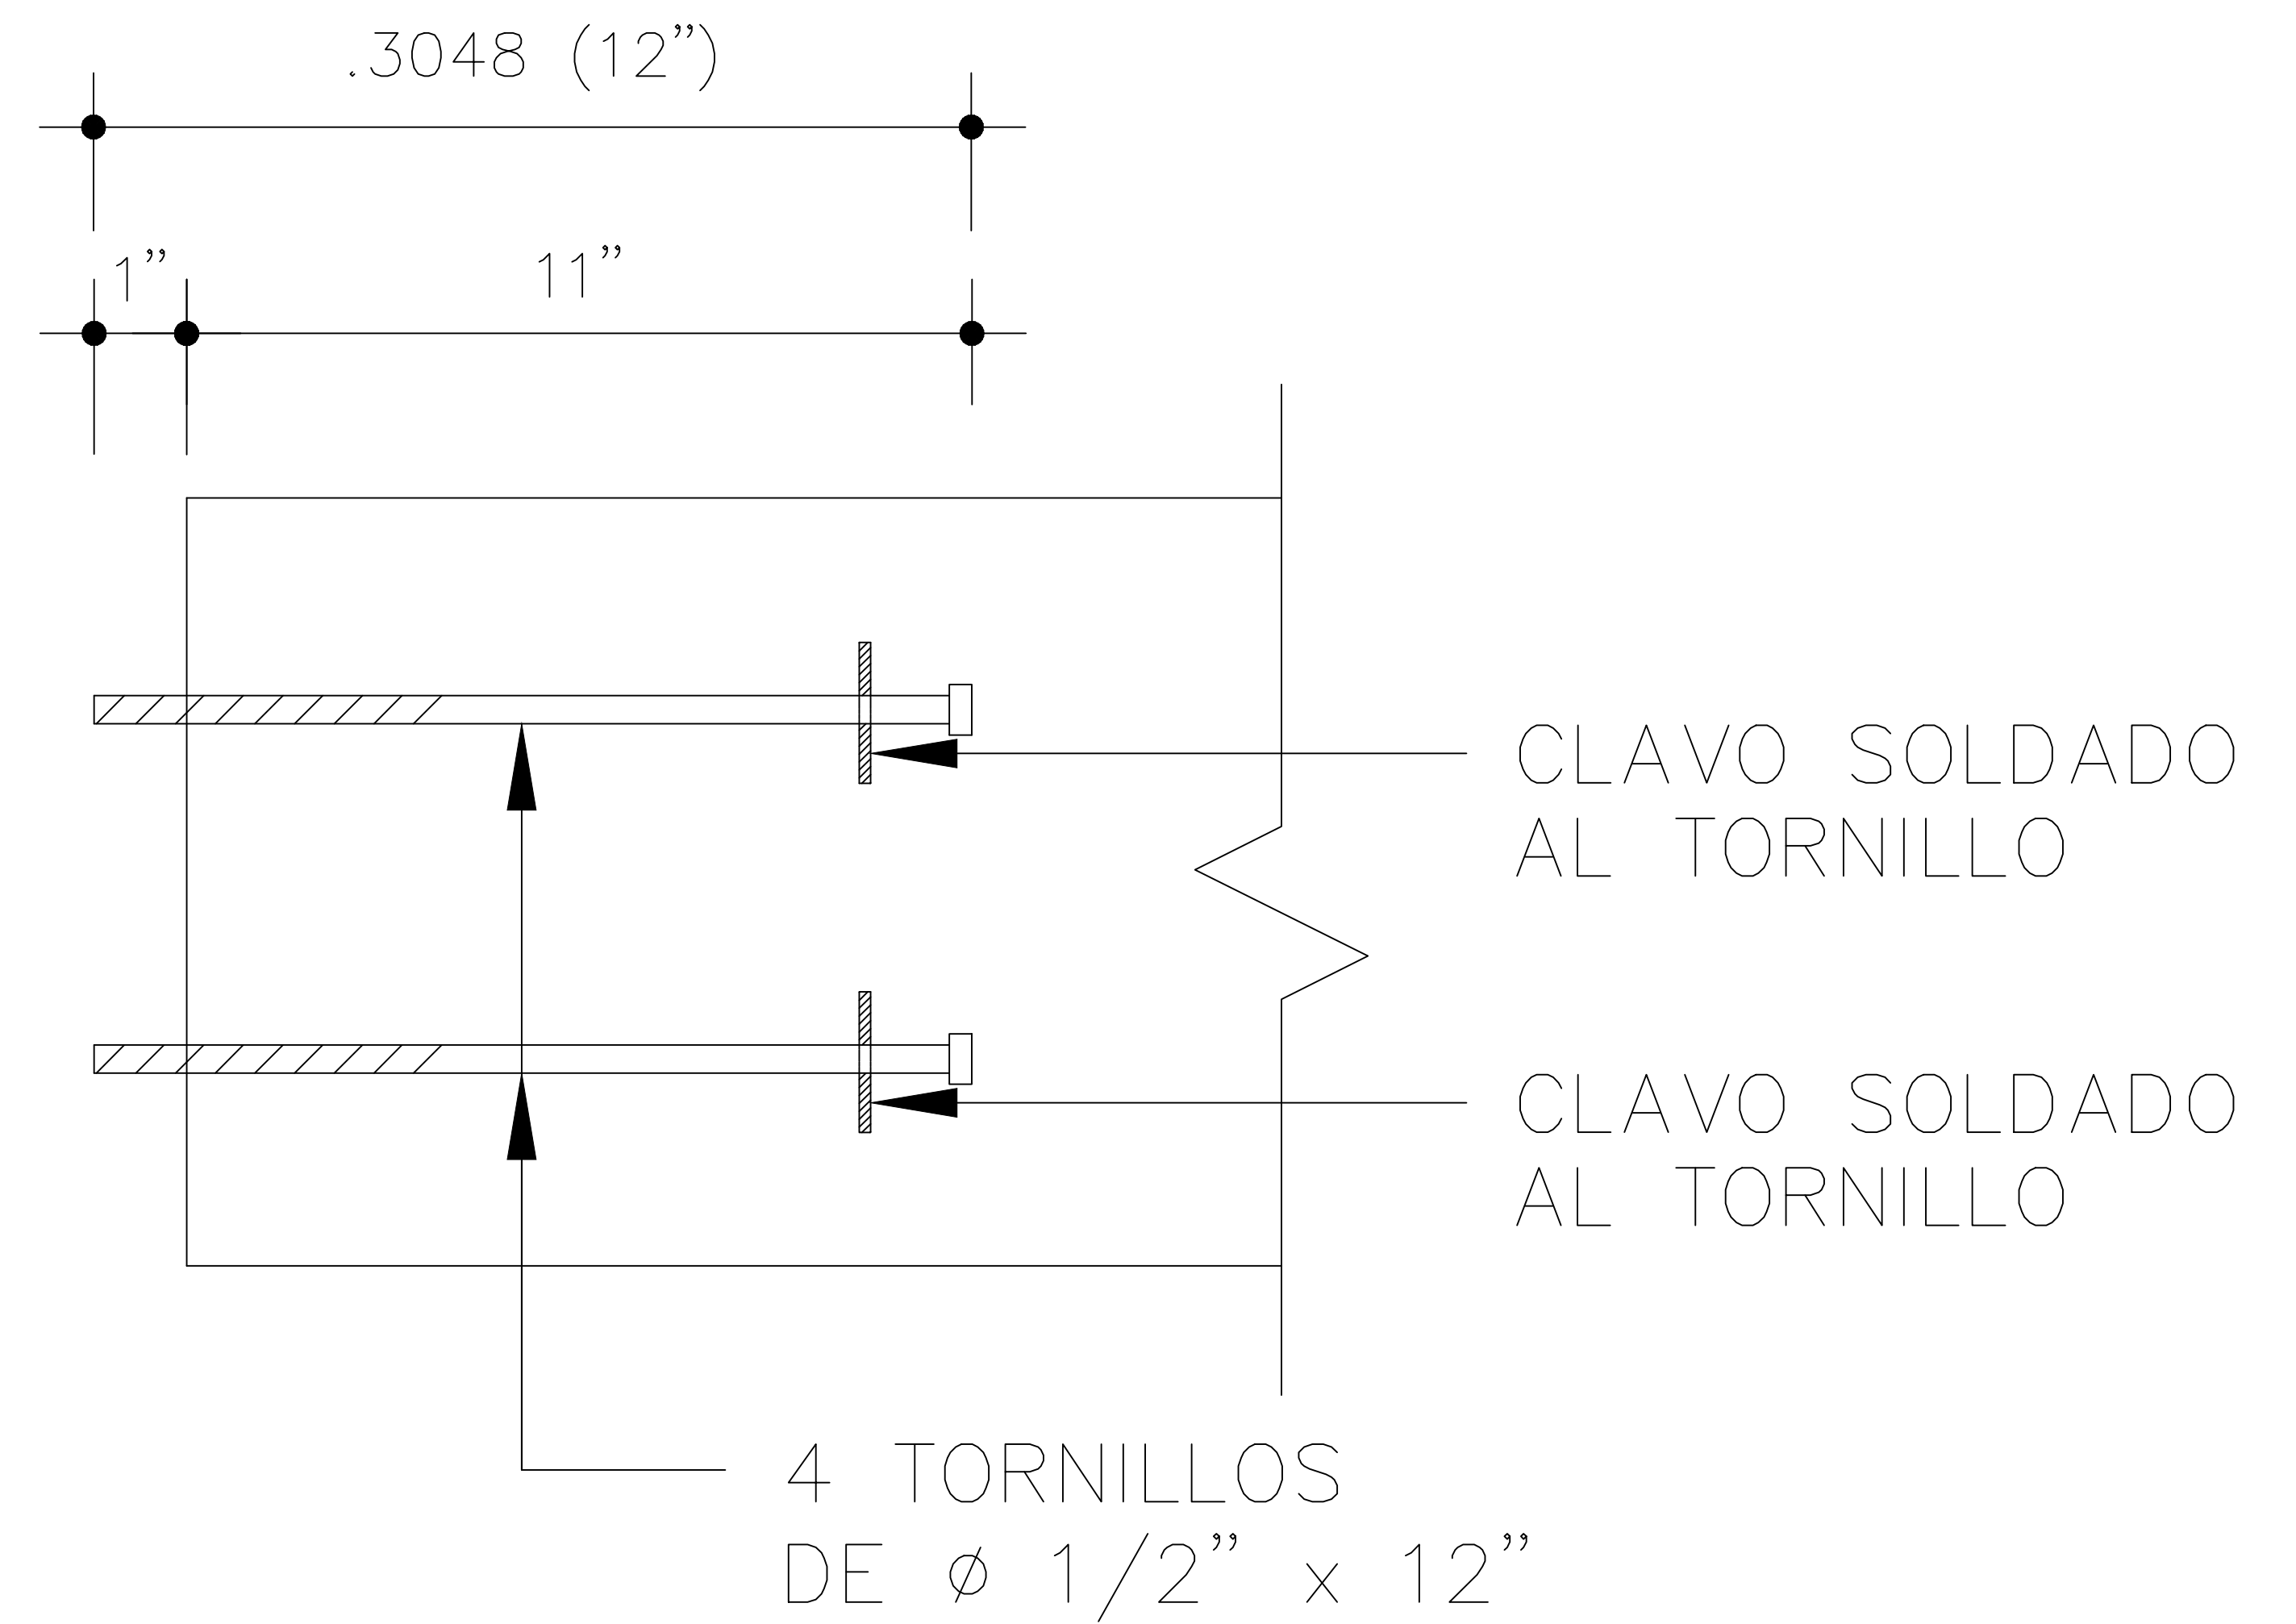

SECCION