




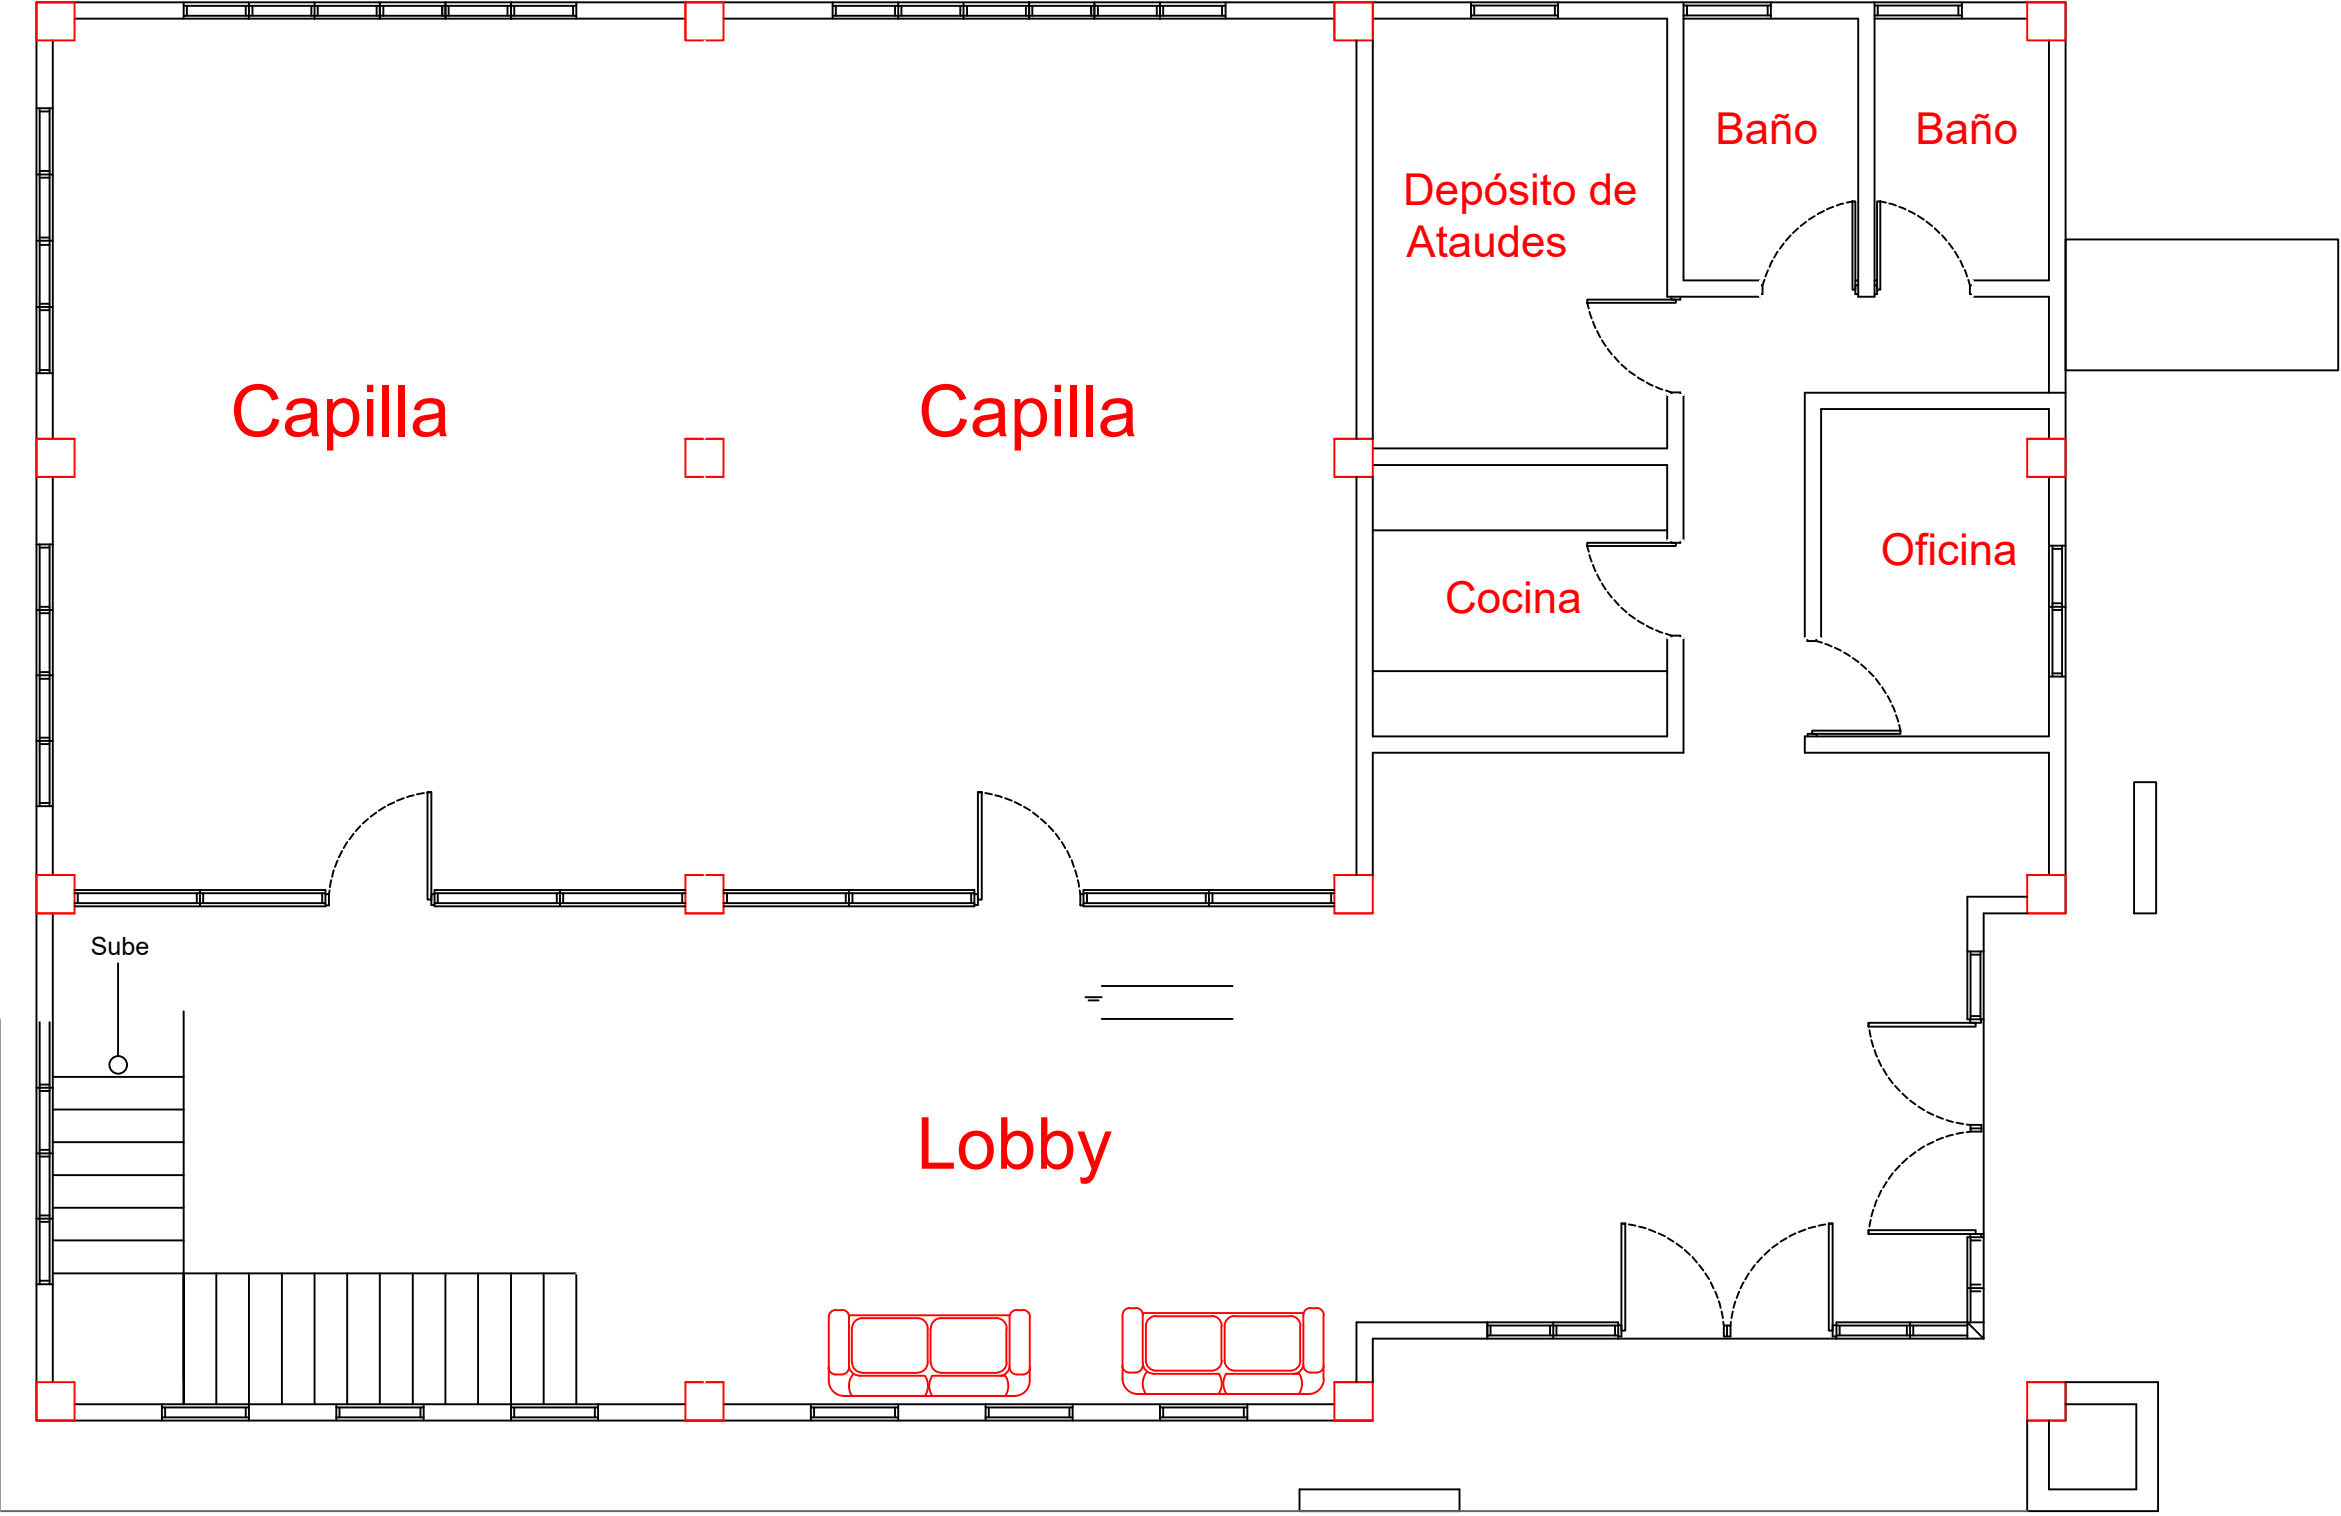



Planta Amueblada 1er Nivel

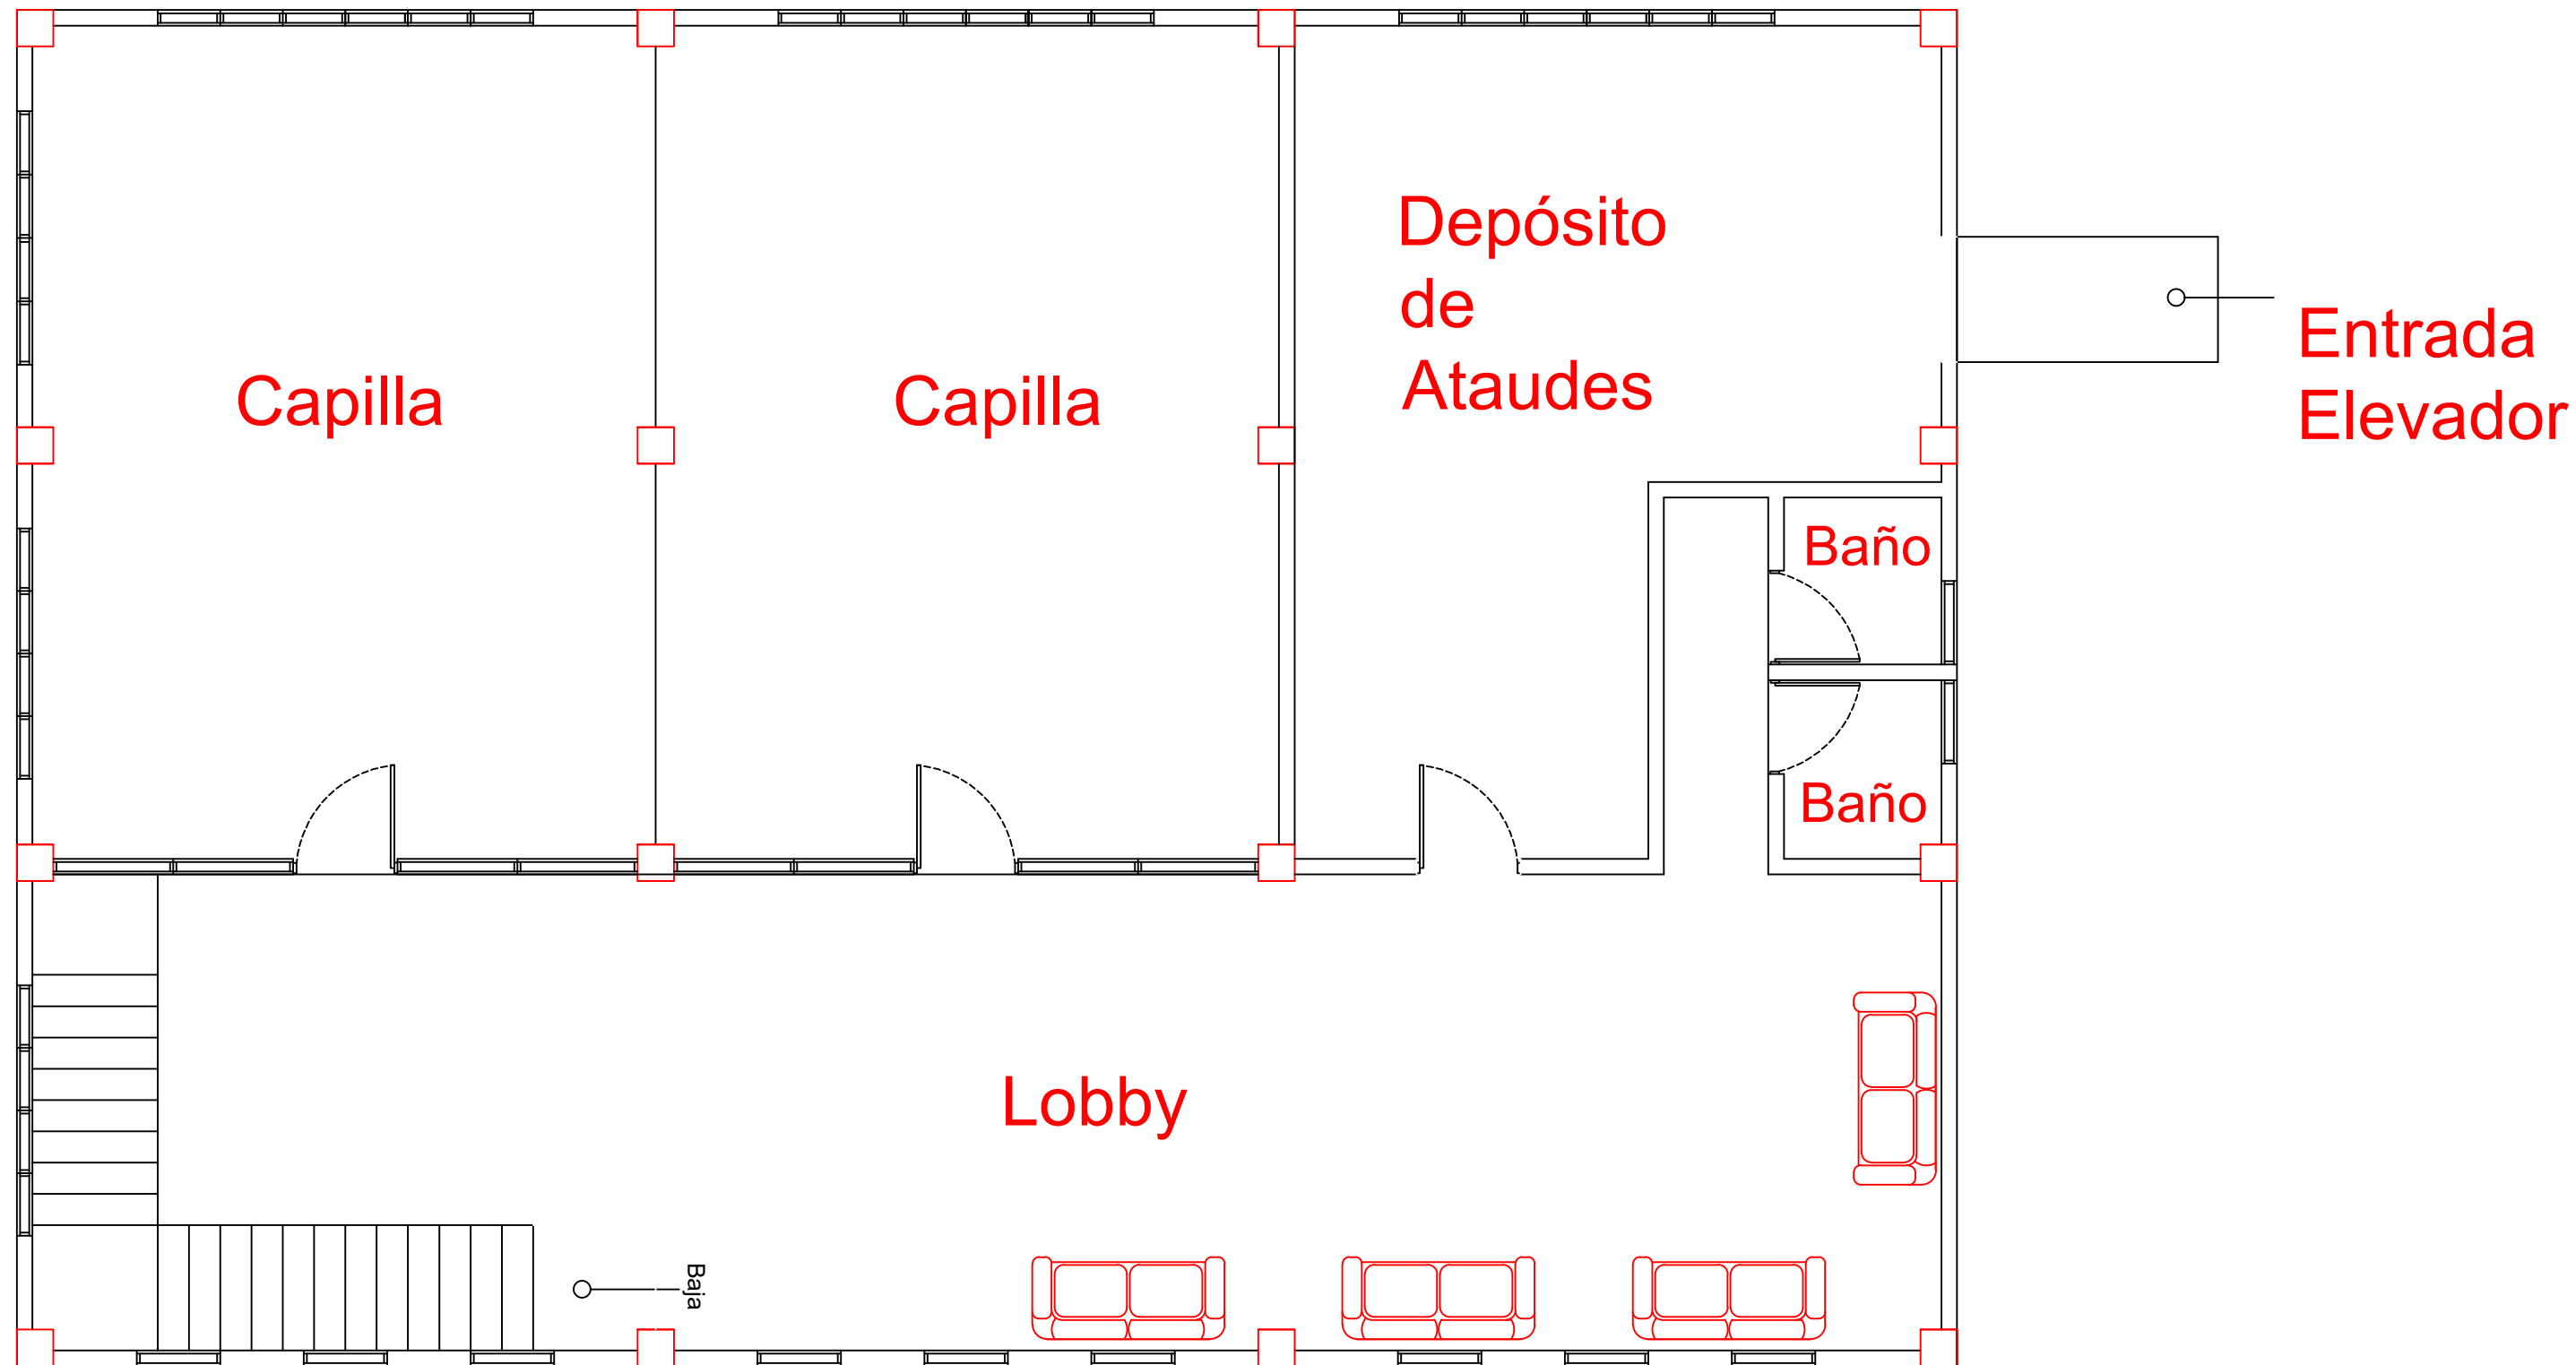


Planta Amueblada 2do Nivel

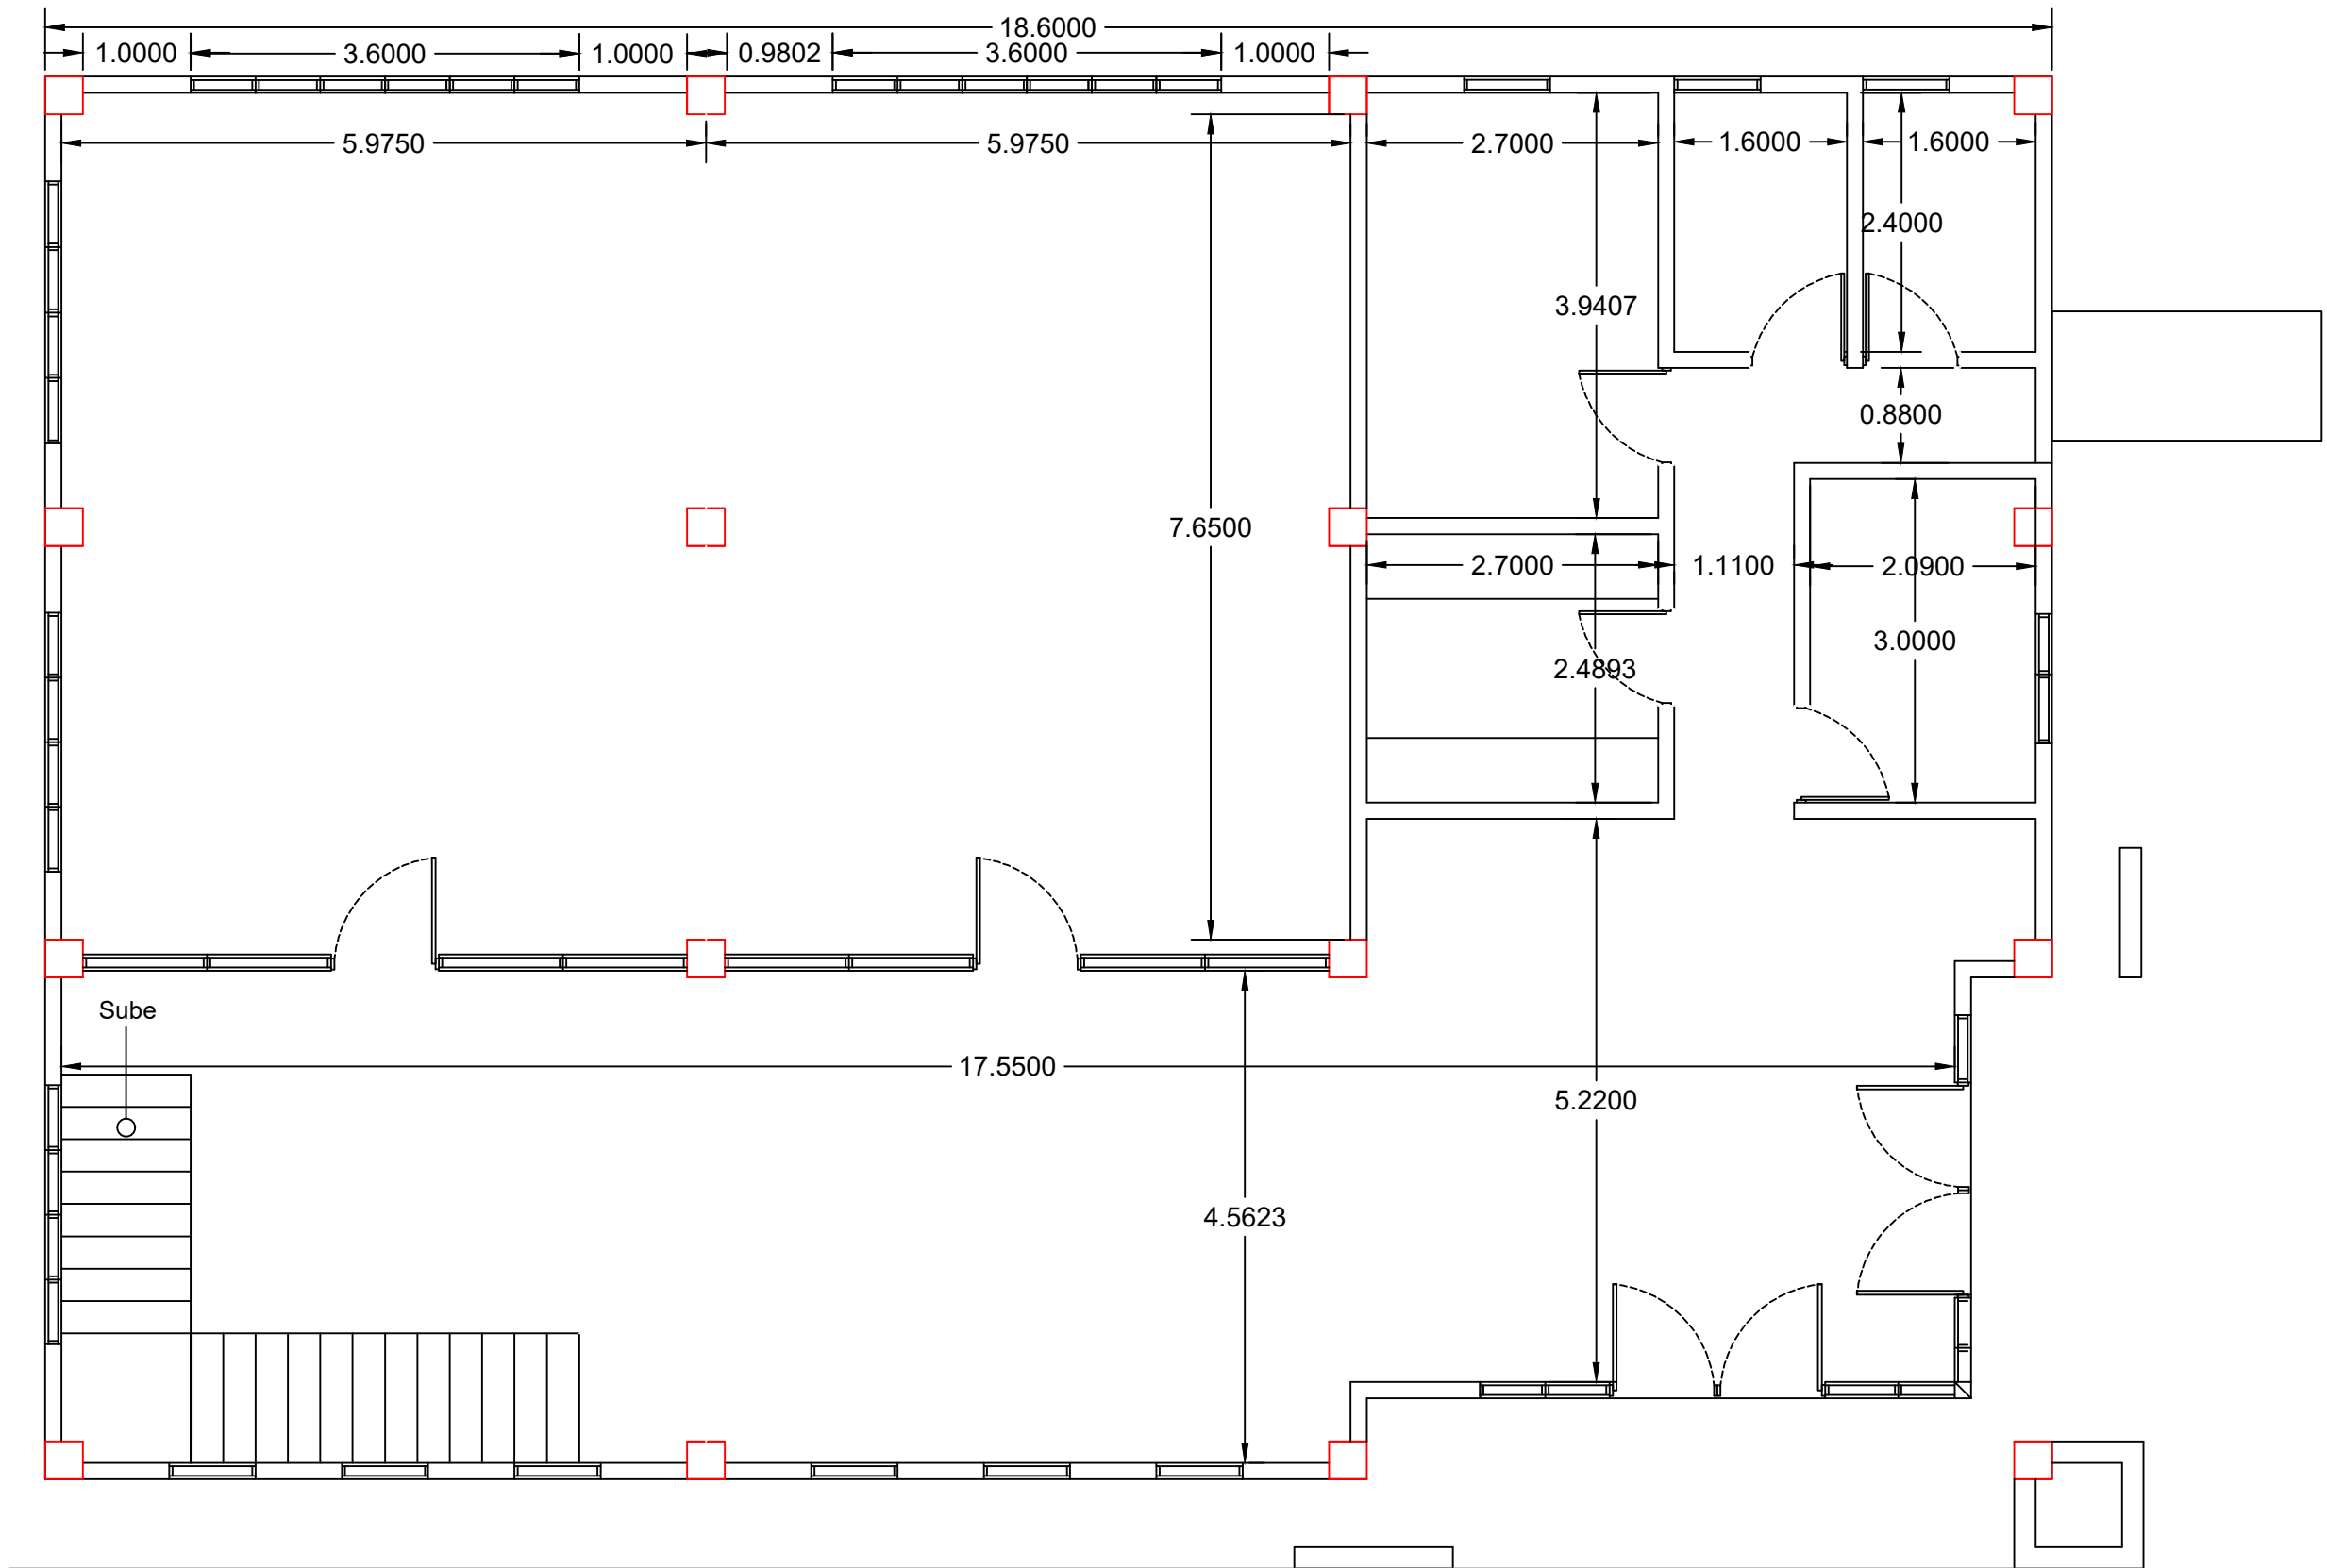

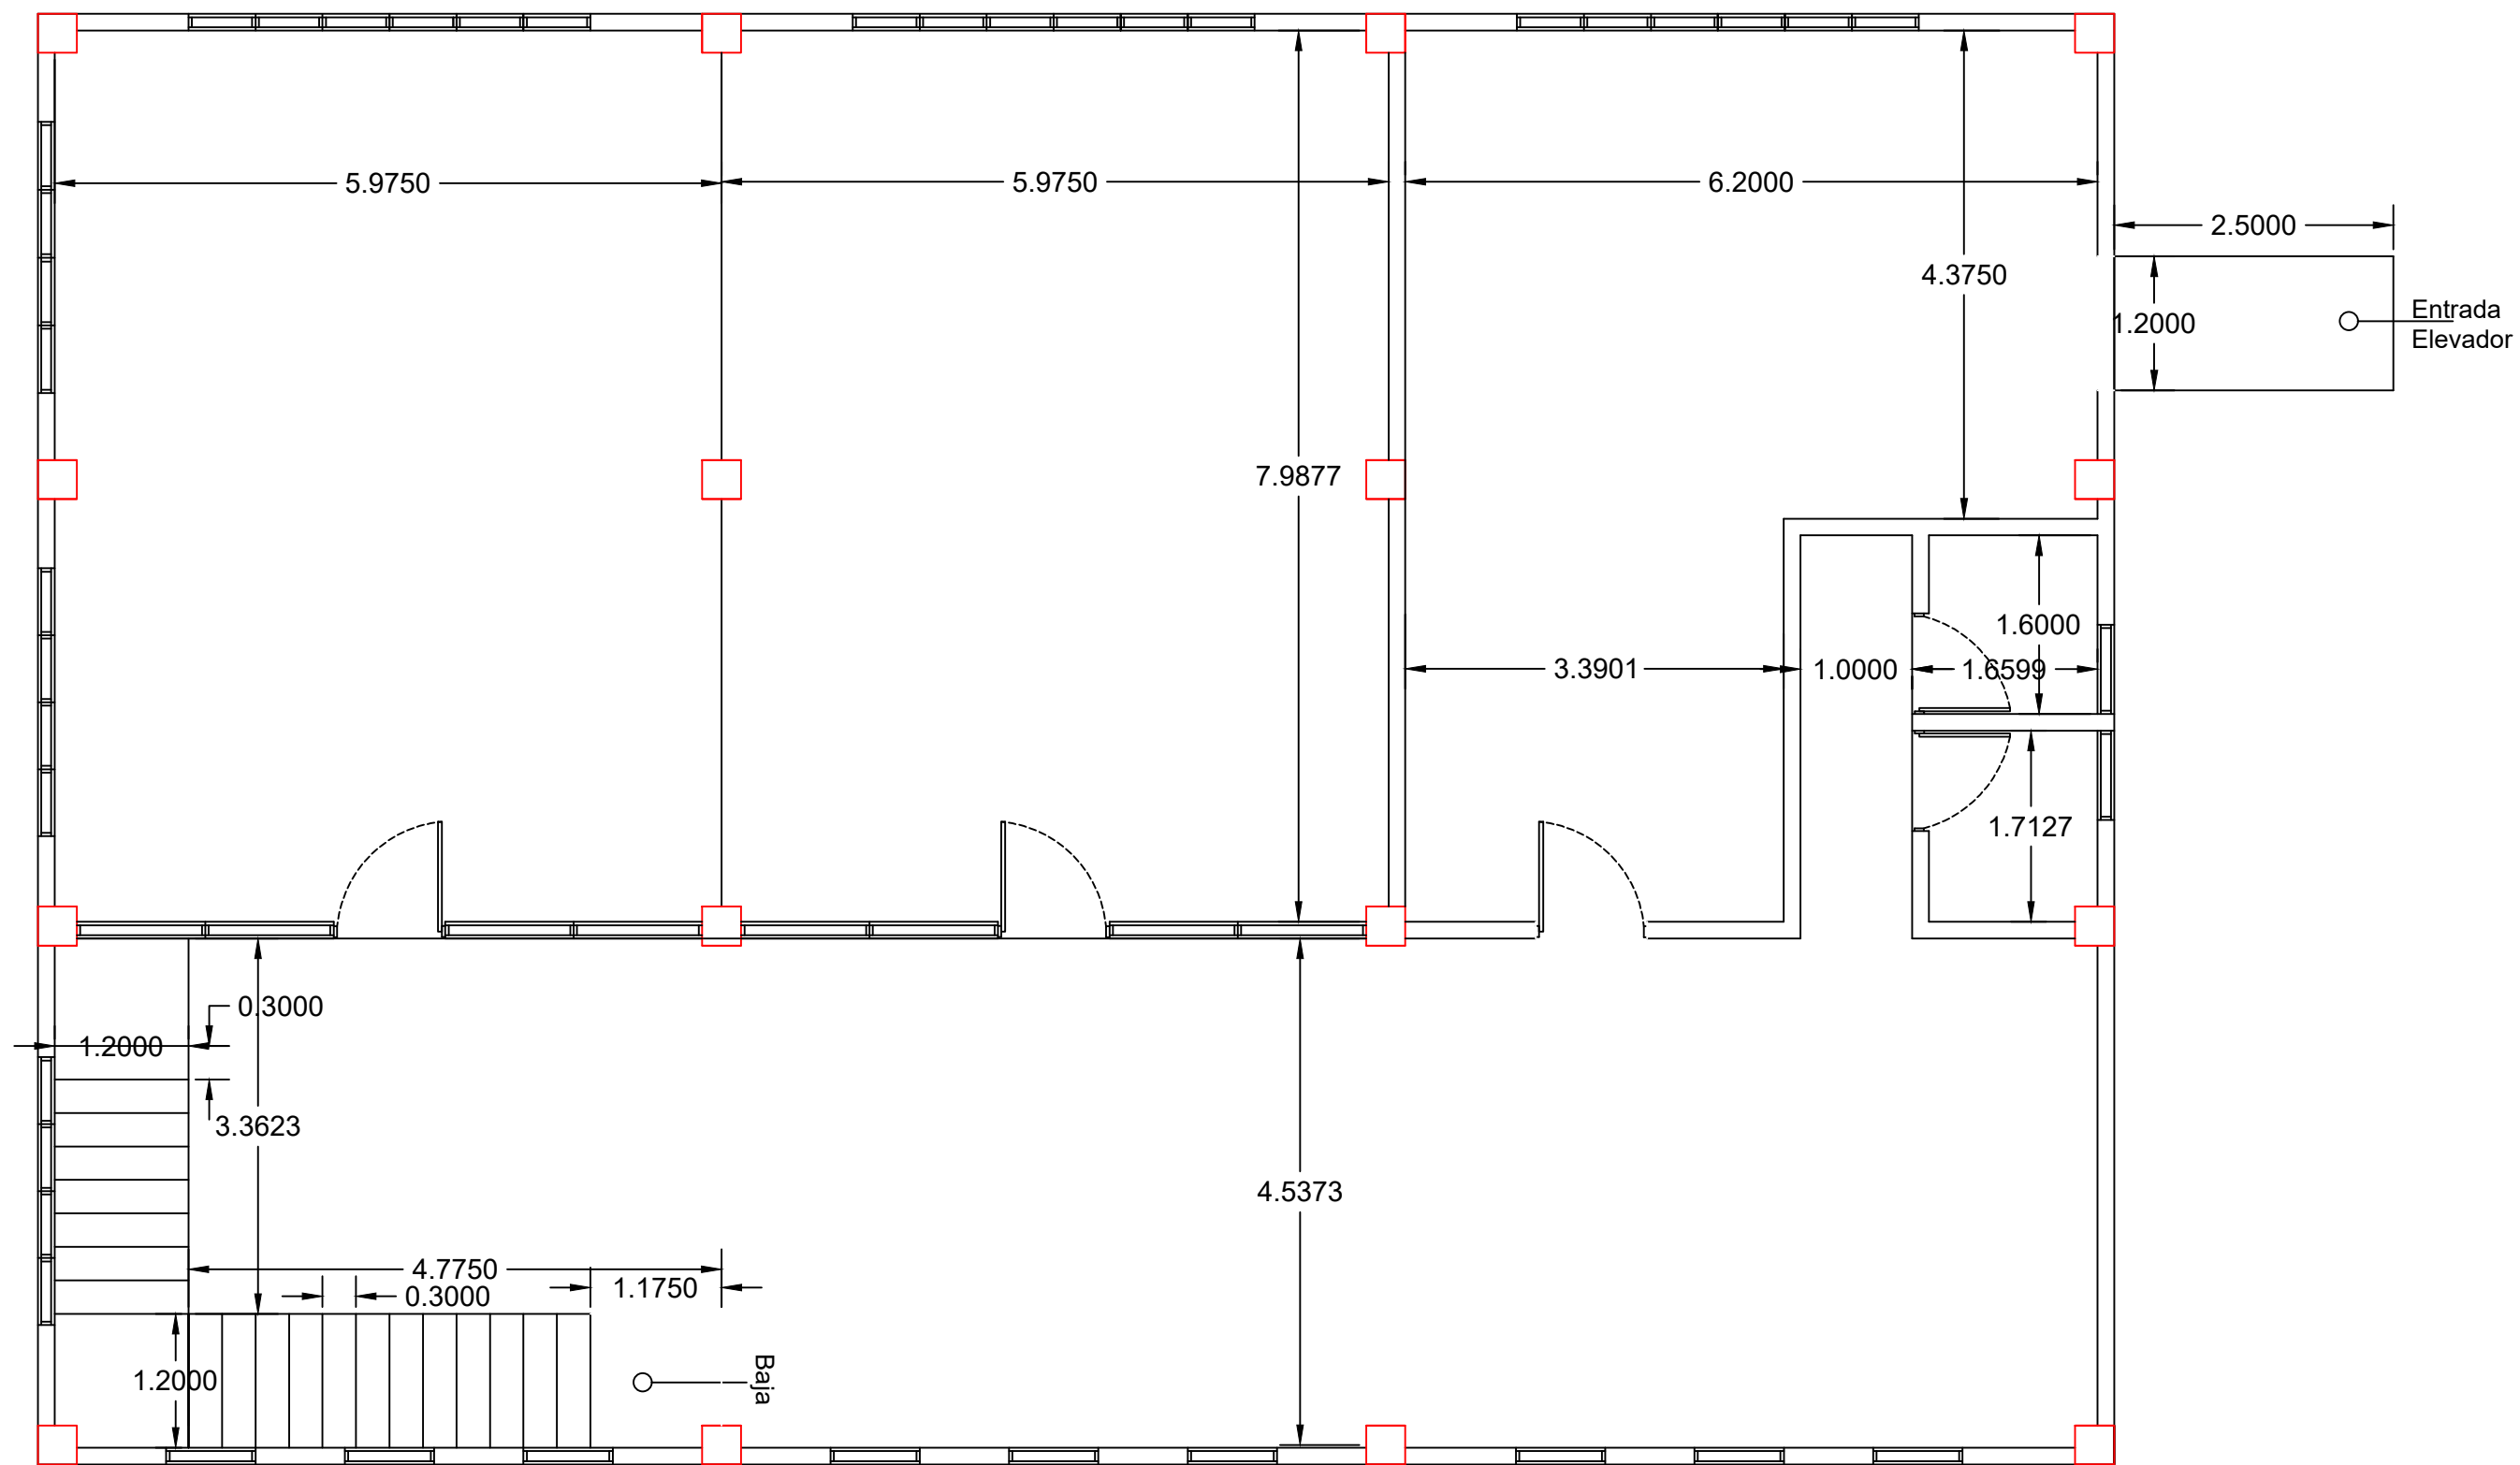


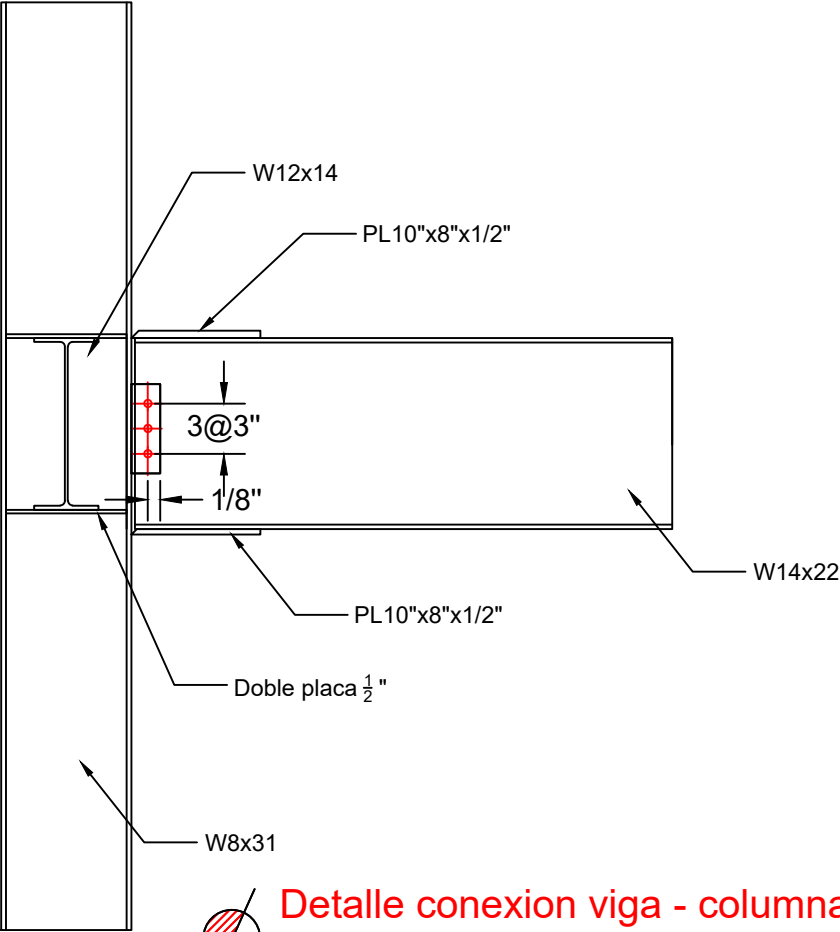


Detalle conexion viga - columna D-1

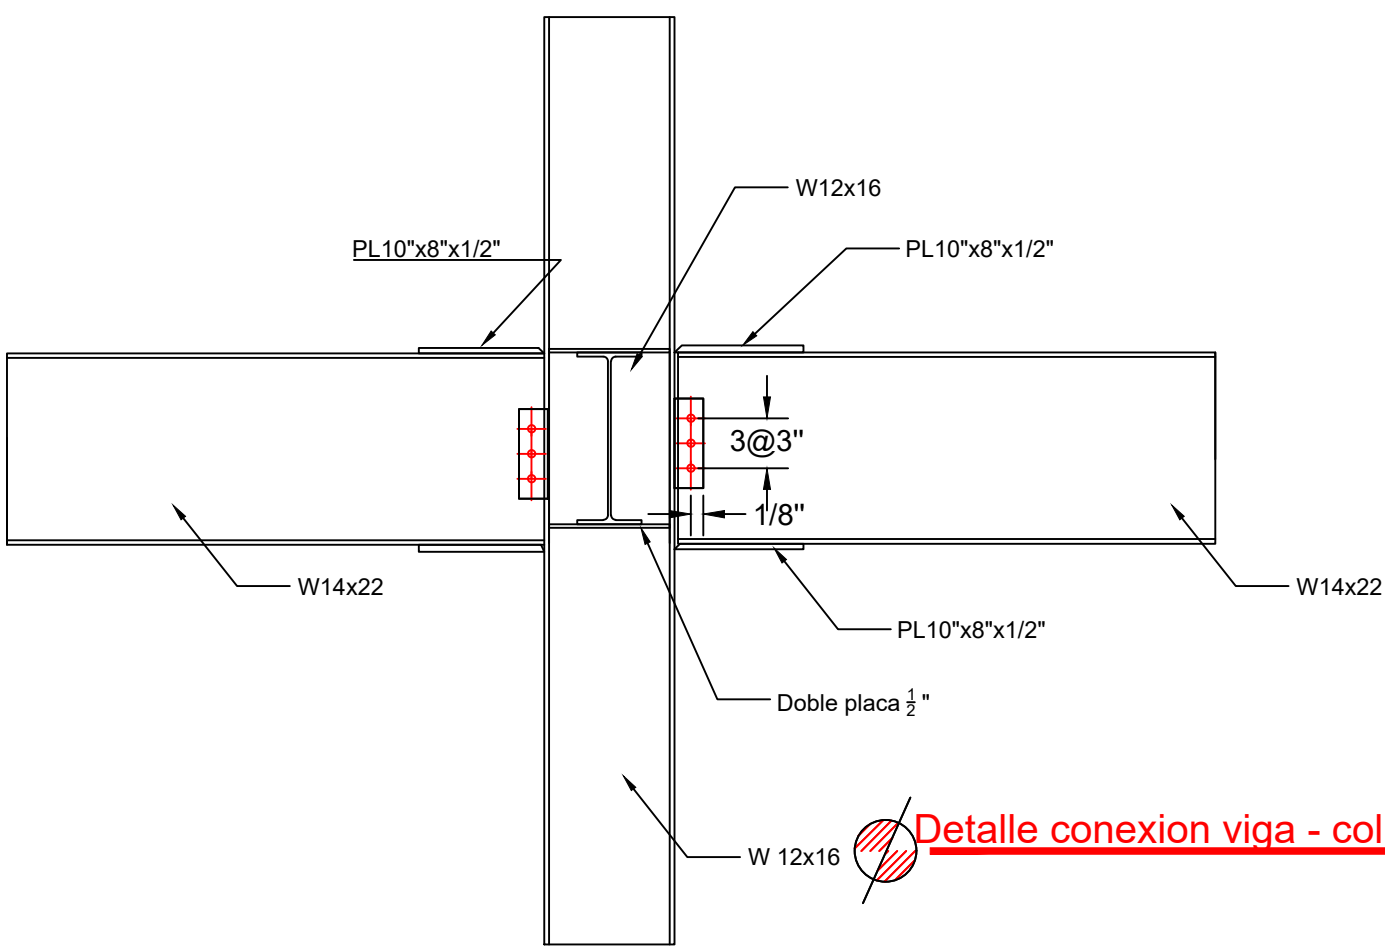


Detalle conexion viga - columna D-2

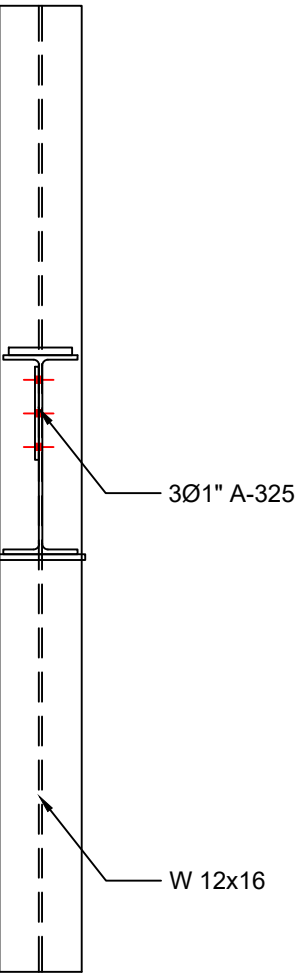

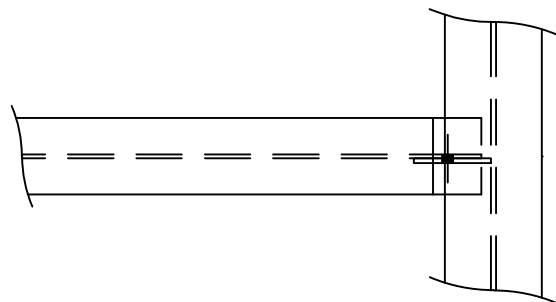


W10X12 - A992
END OFFSET = 0.5 IN.


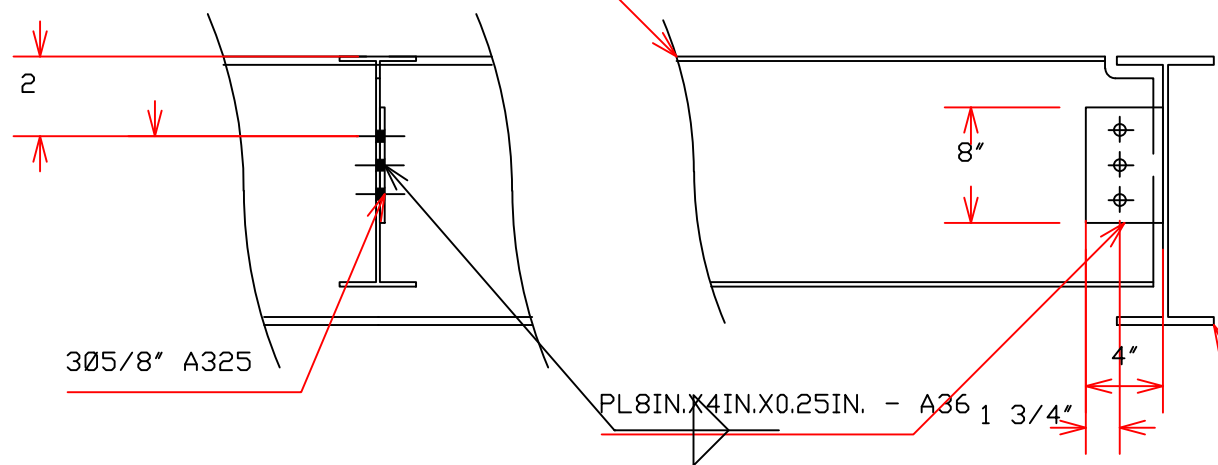


W14X22 - A992


**Detalle conexion viga secundario
-viga principal D-3**

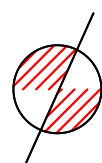

Tornillos Anclaje
3/4"

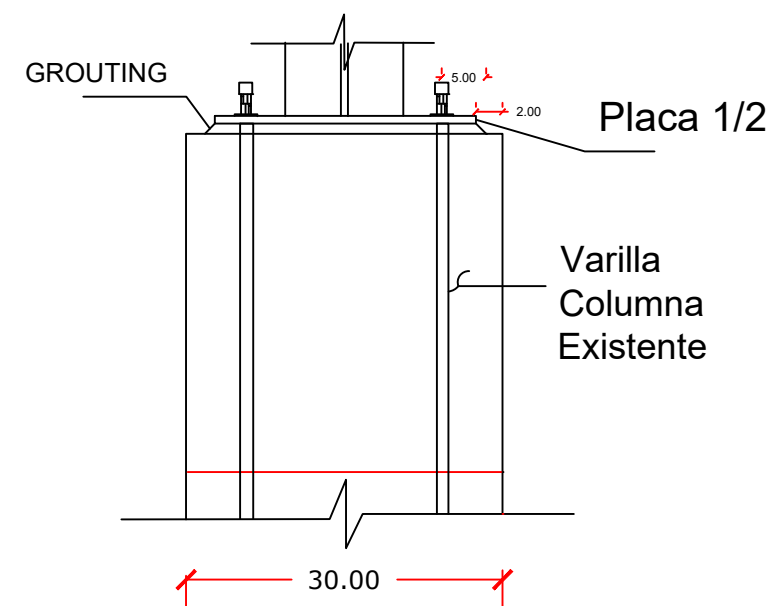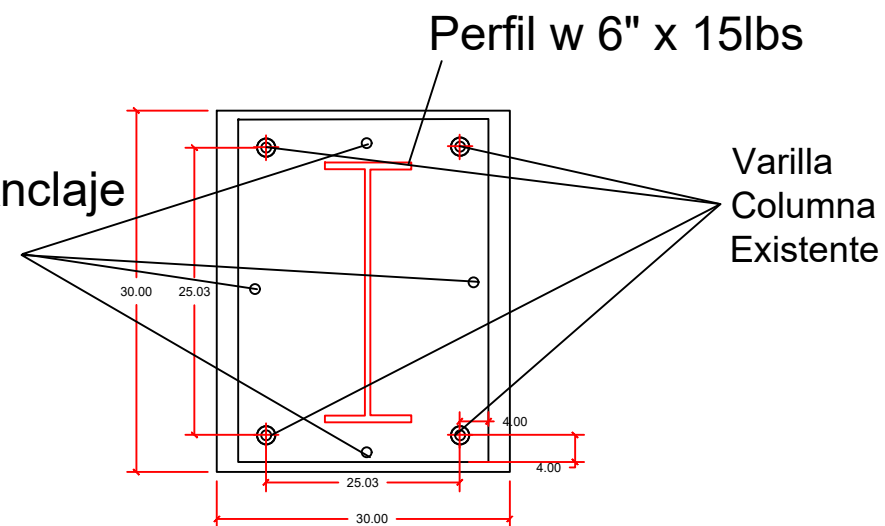

Detalle de placa en columna C-1

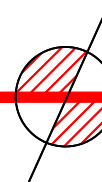



Planta Estructural de techo