


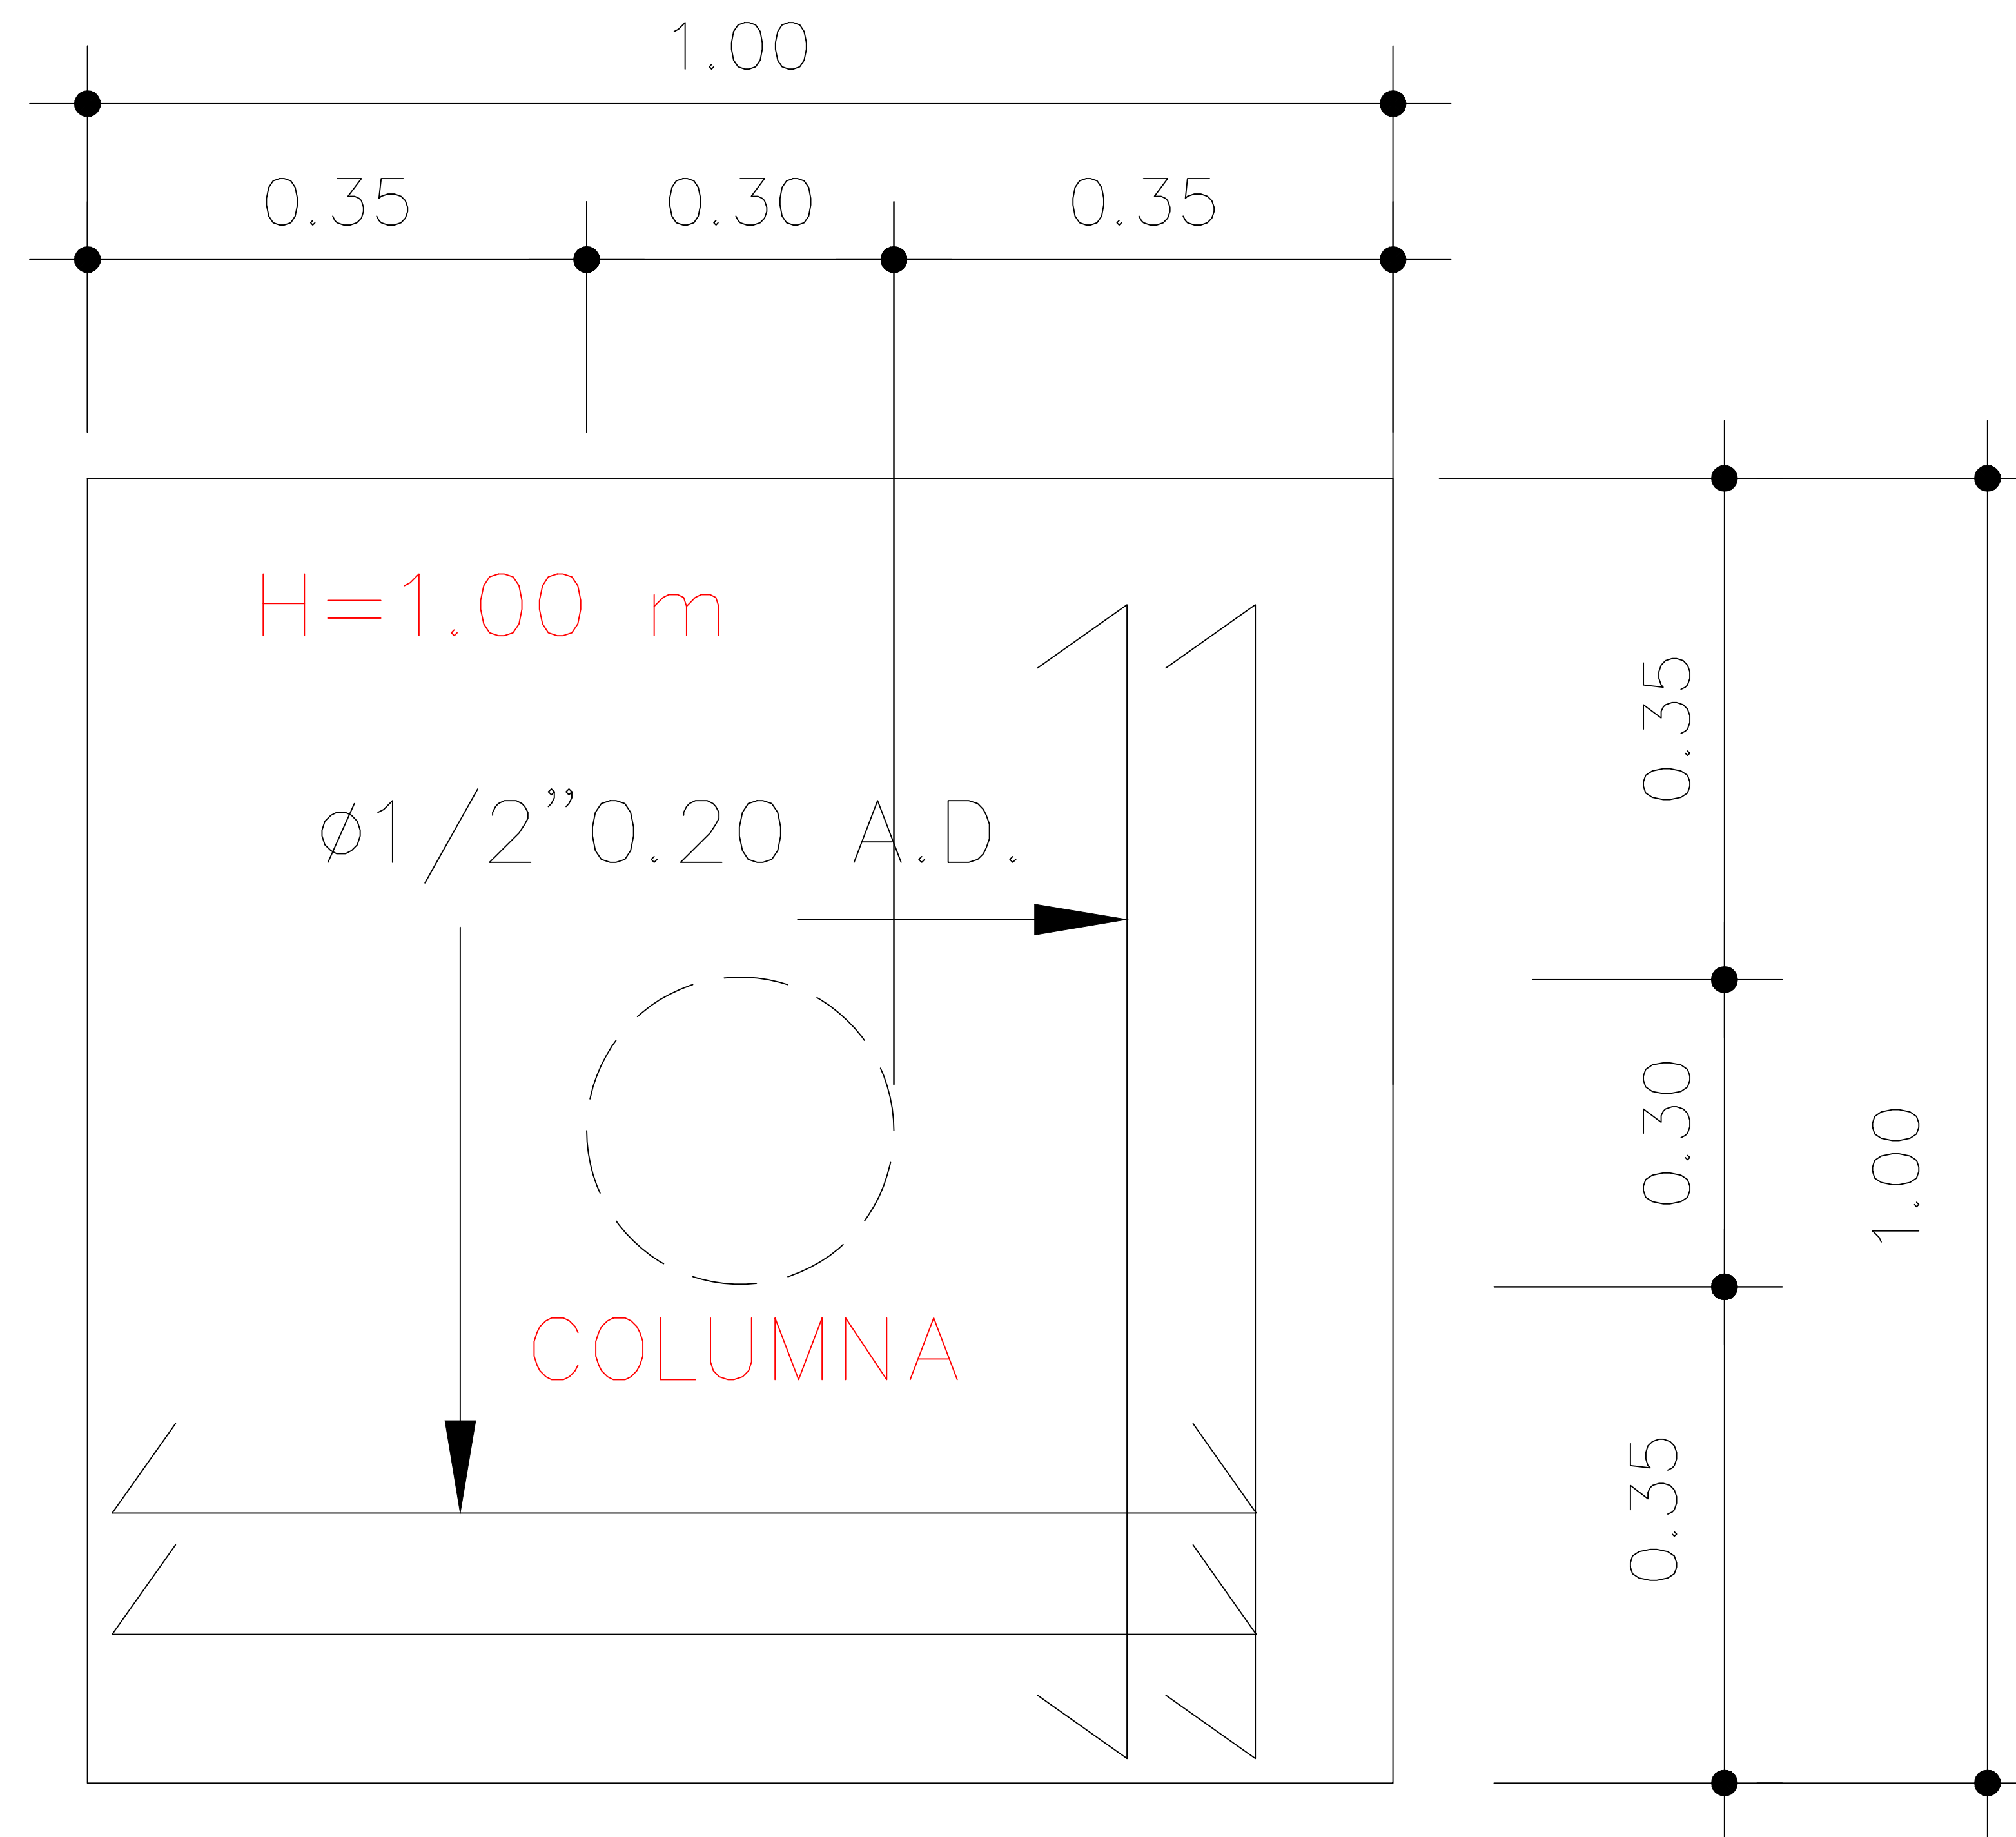

5

PLANTA DE ZAPATA

NO ESCALA