
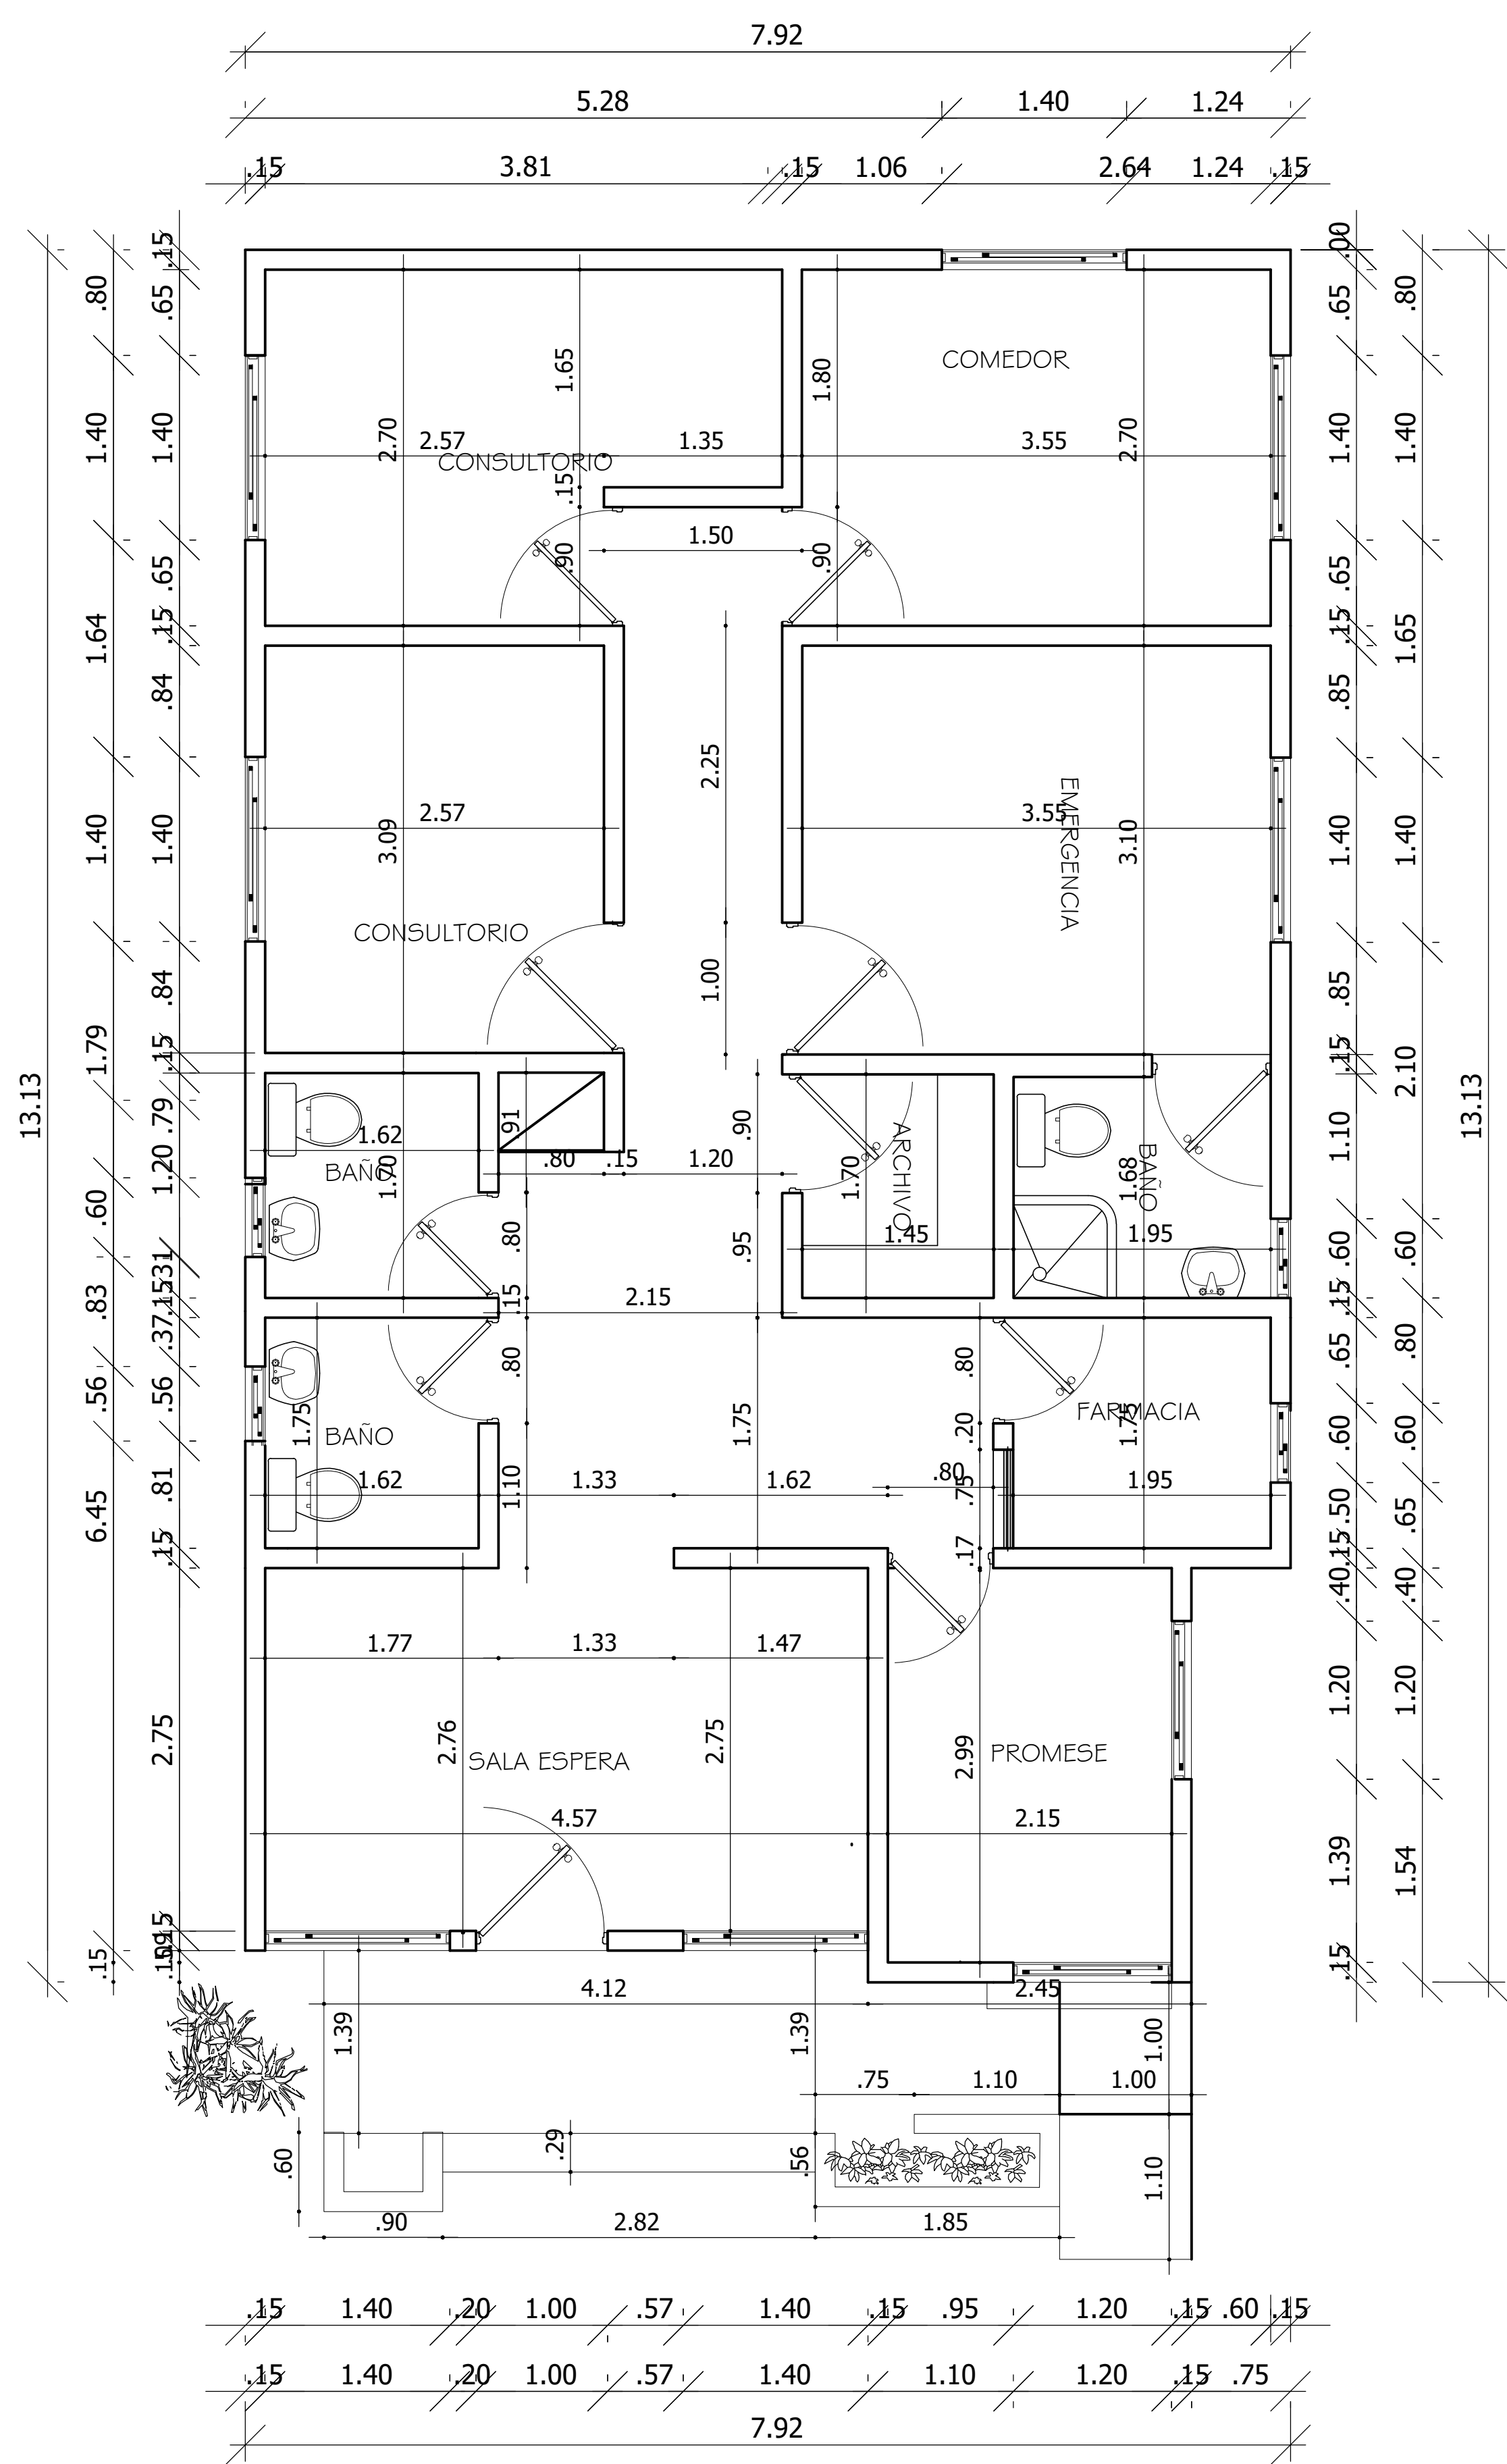
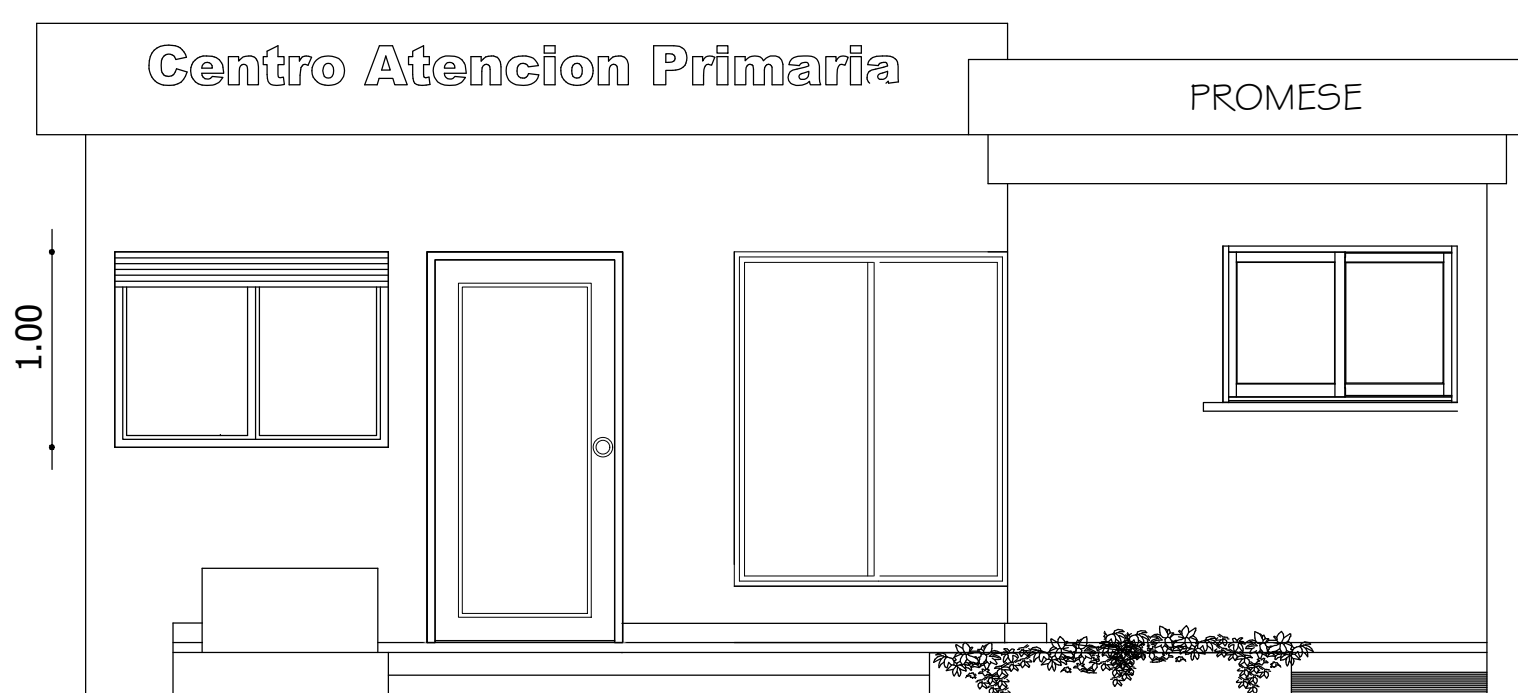
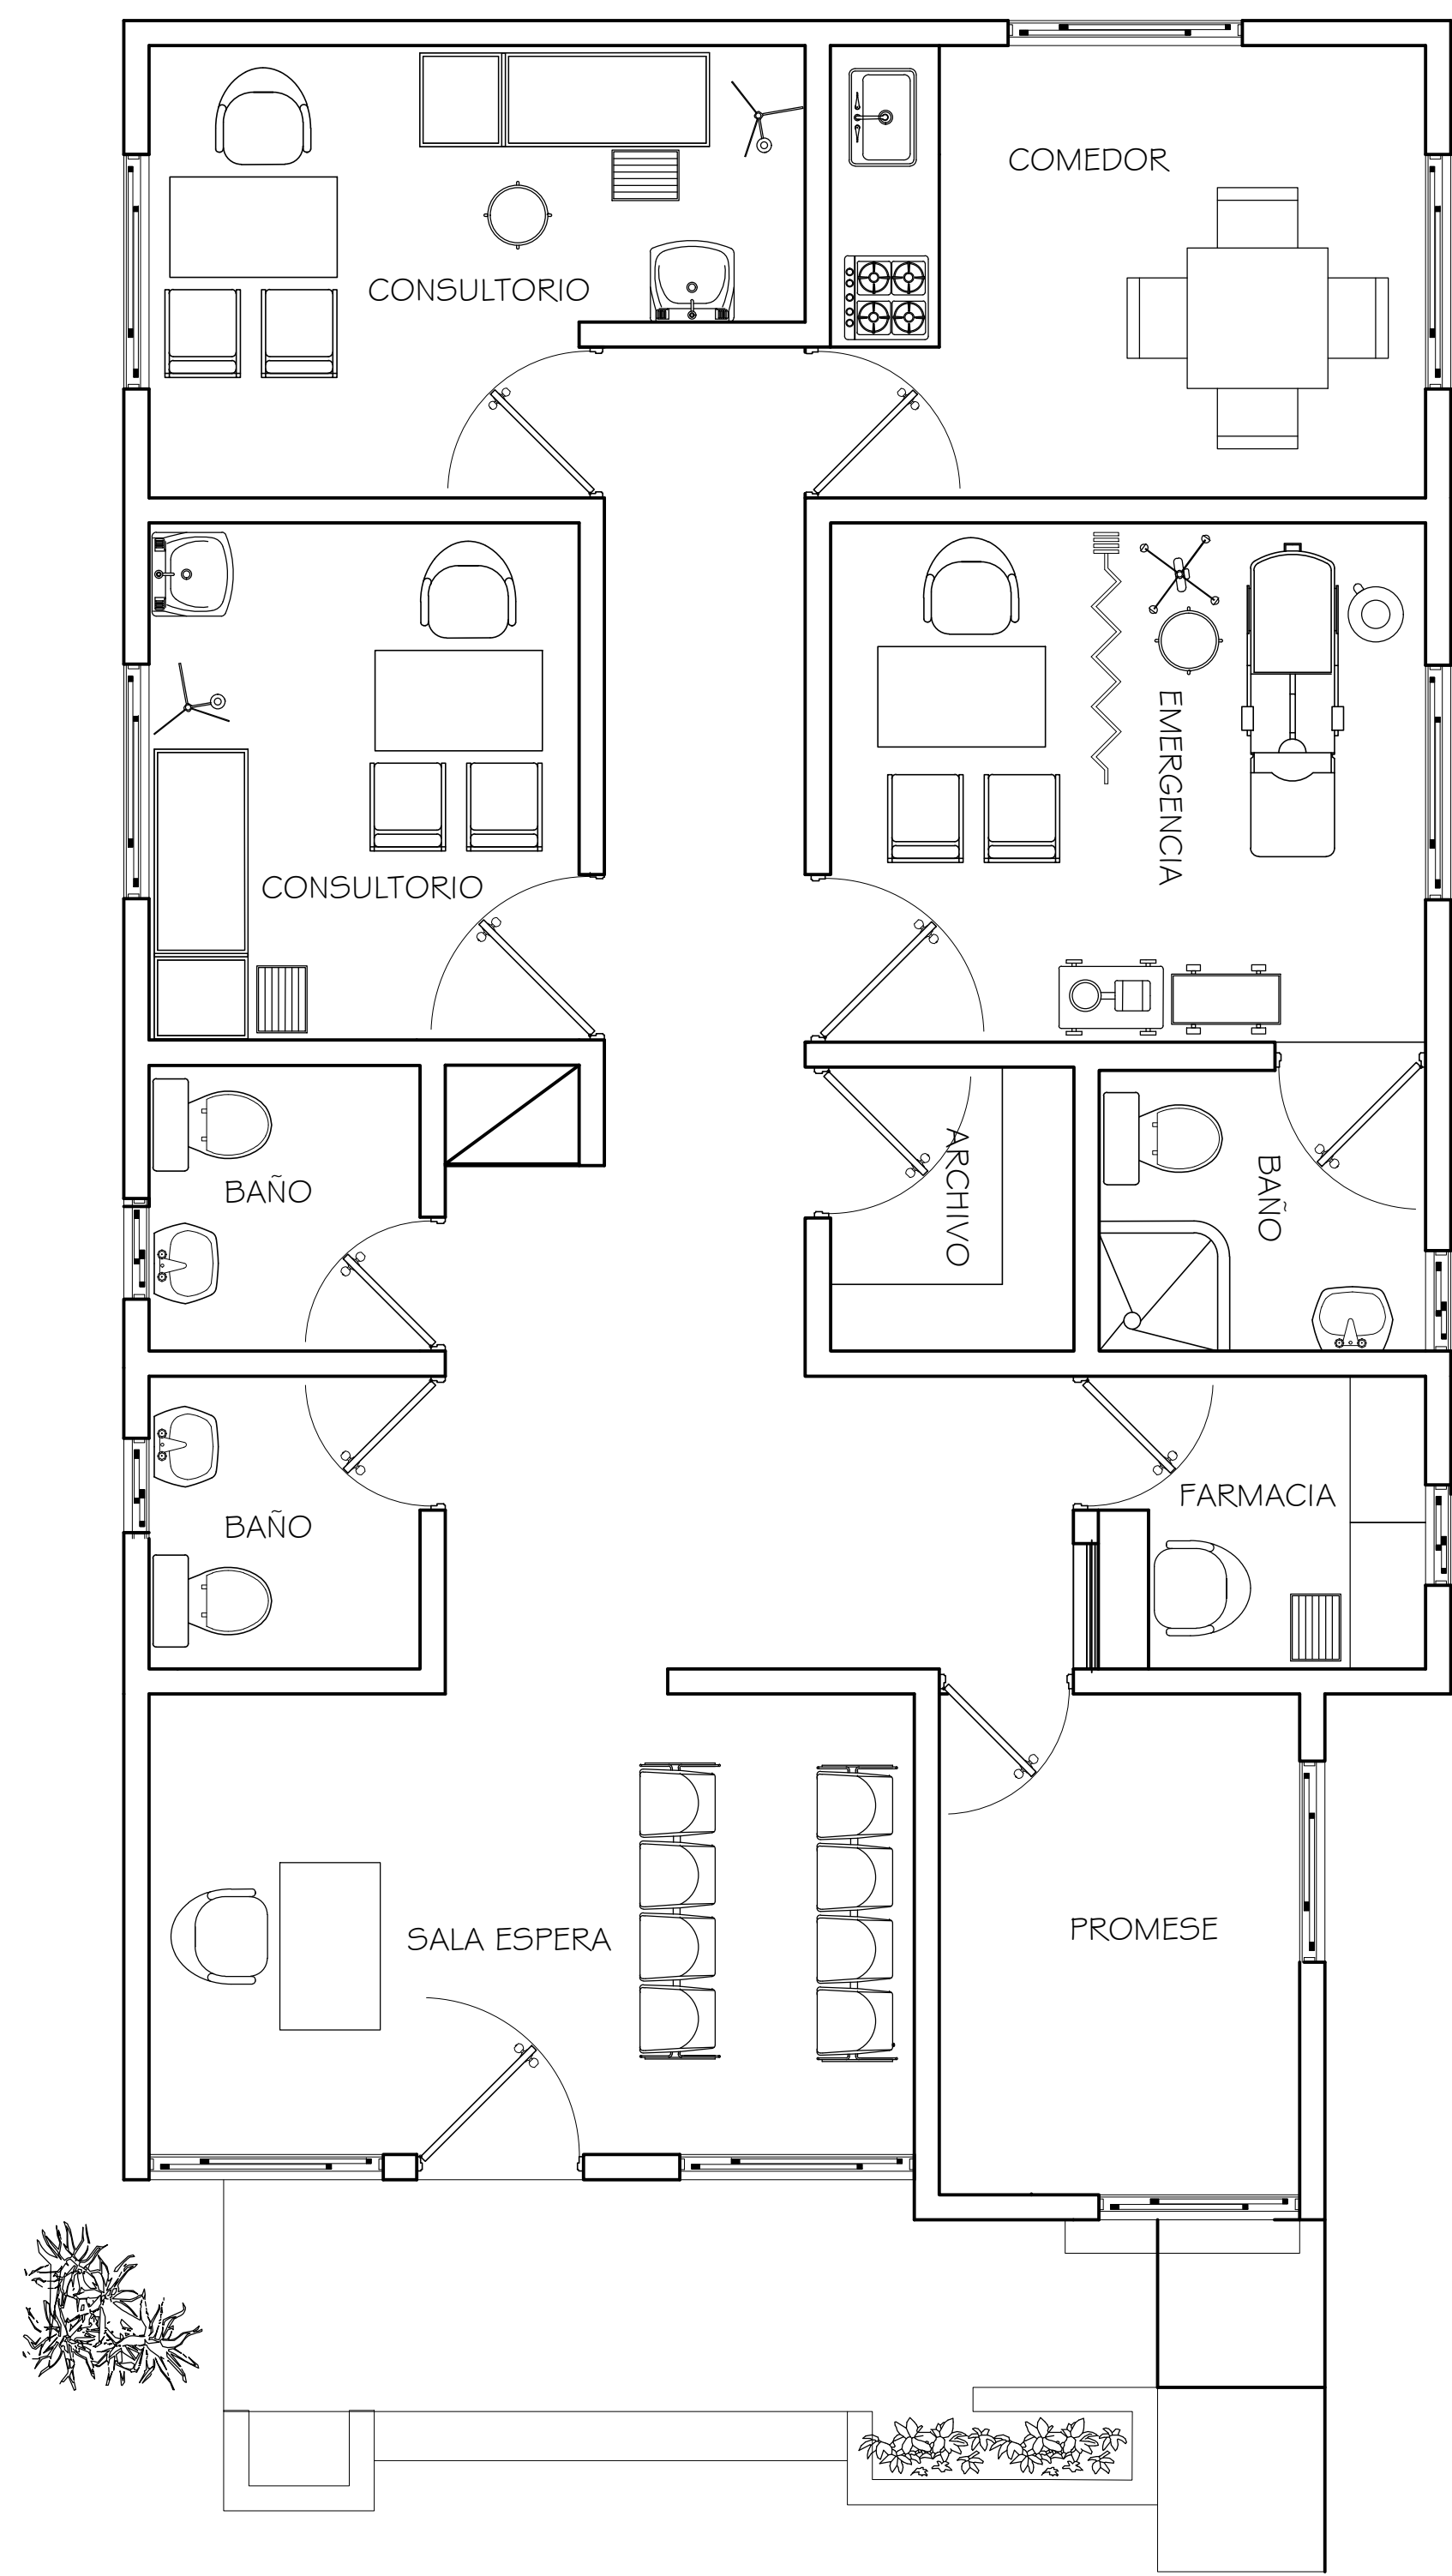


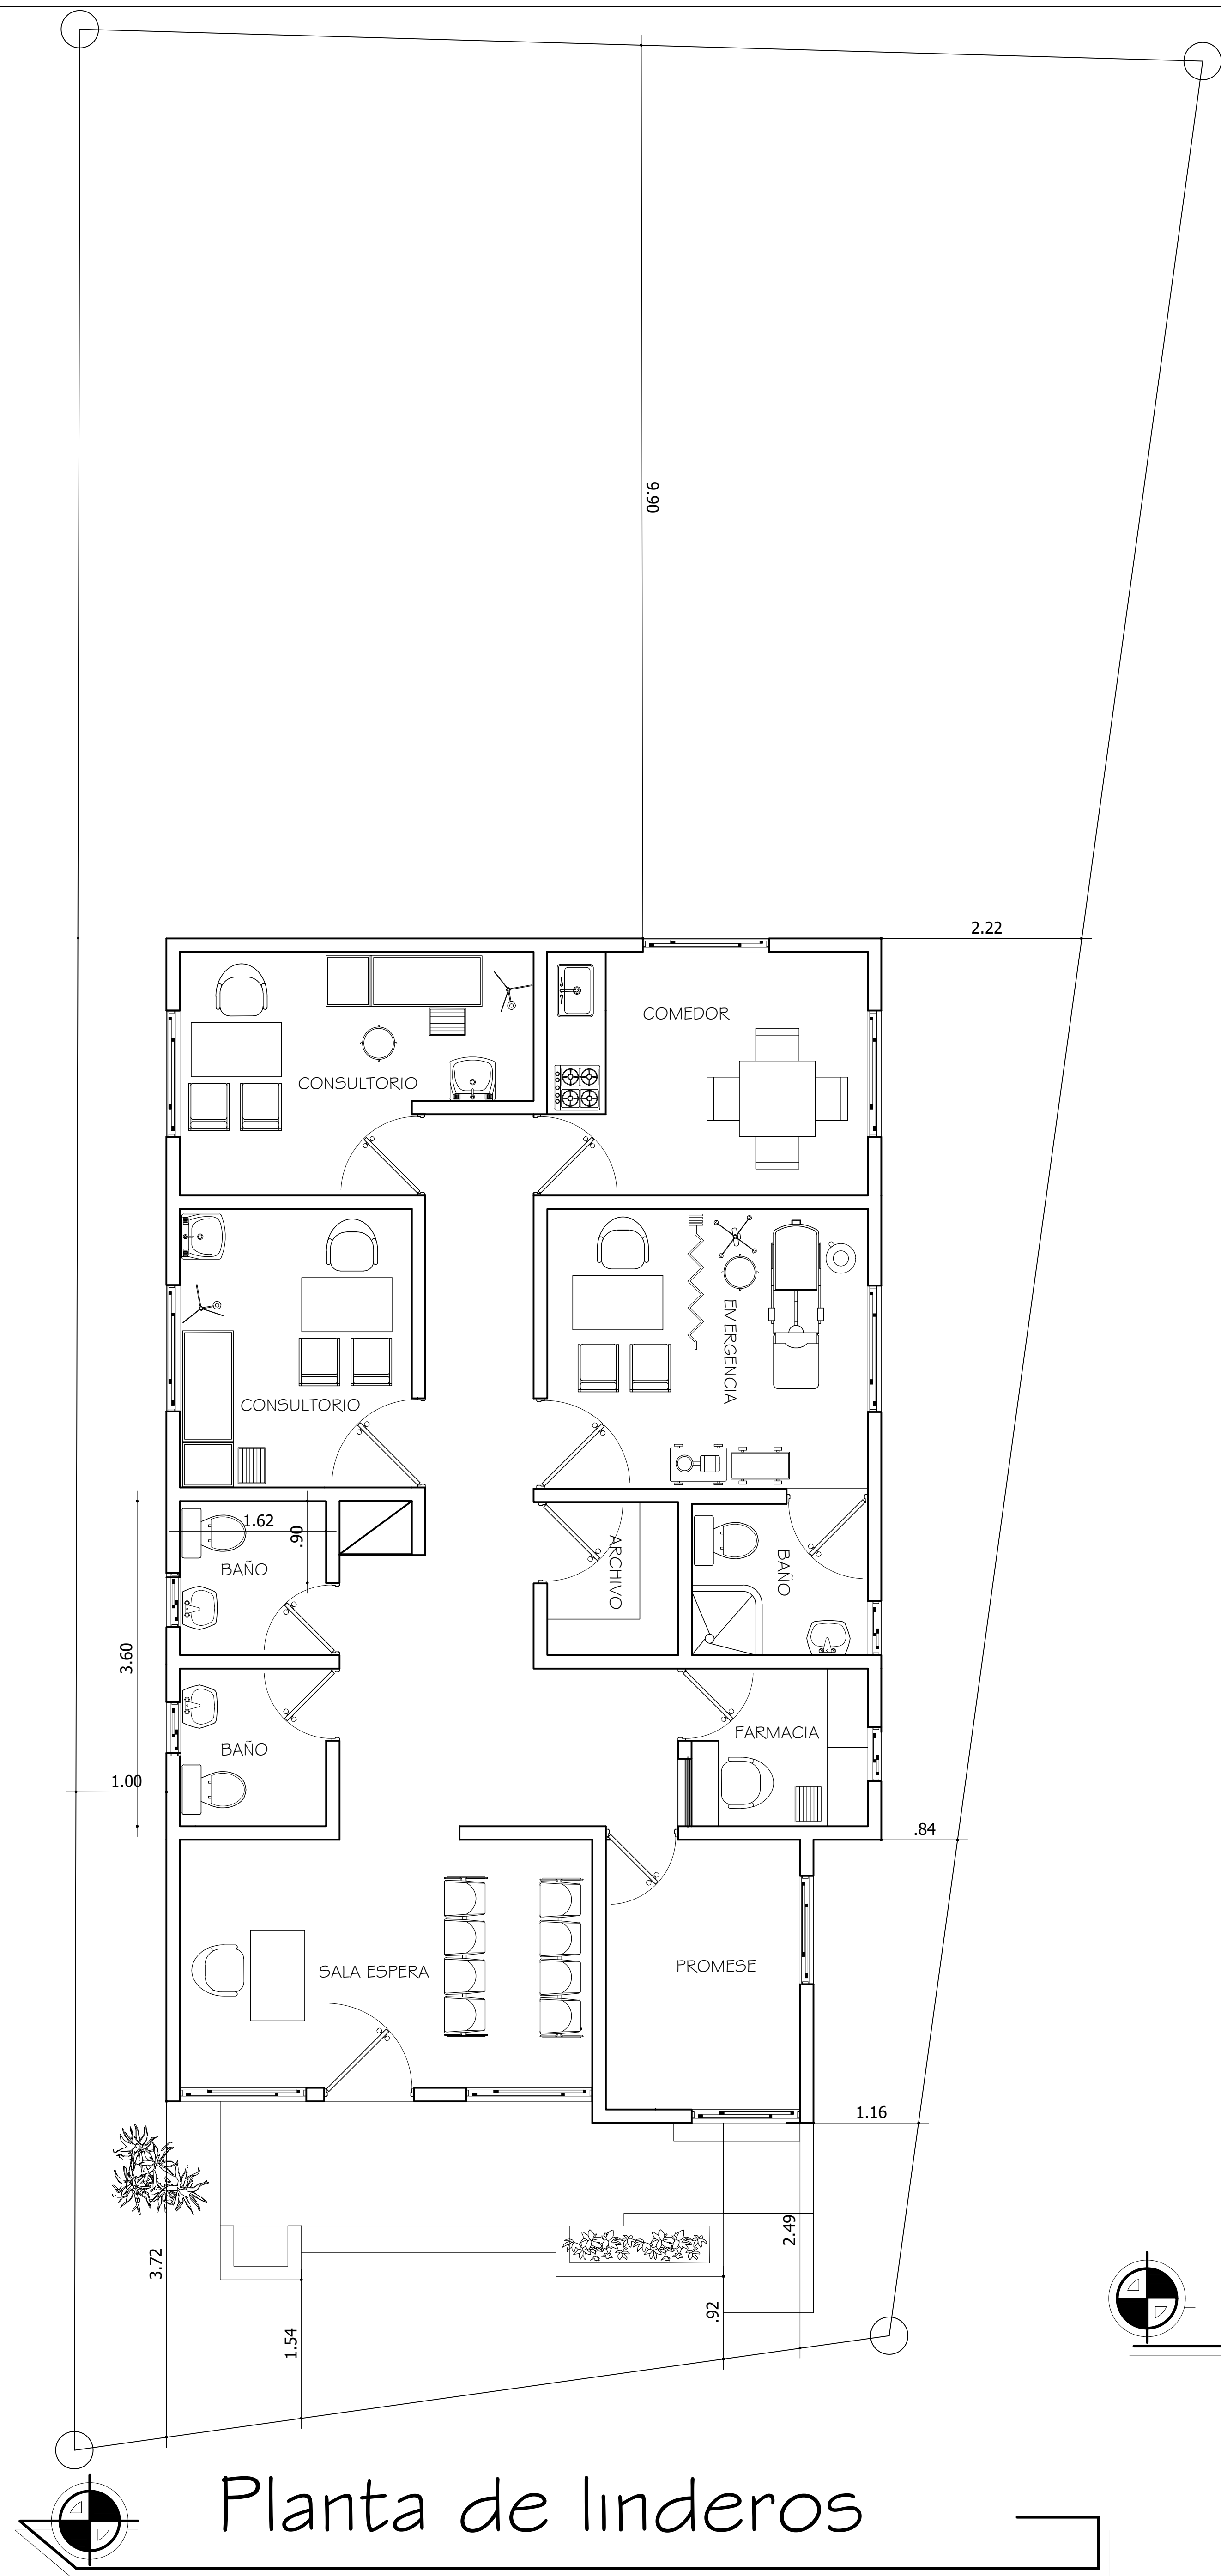

AYUNTAMIENTO DE MOCA
REPUBLICA DOMINICANA

OPM ING. JUNIOR NUÑEZ
ENC. OBRAS PUBLICAS MUNICIPALES
DR. GUAROCUYA CABRAL
ENC. OBRAS PUBLICAS MUNICIPALES
DEPARTAMENTO OBRAS PUBLICAS MUNICIPALES

DEPARTAMENTO DE
PLANEAMIENTO URBANO
ING. MIGUEL ANGEL FERNANDEZ
ENC. OBRAS PUBLICAS MUNICIPALES
KAROLINE RODRIGUEZ
ENC. OBRAS PUBLICAS MUNICIPALES

PROYECTO:

UNIDAD DE ATENCION PRIMARIA

LOCALIZACION:

RINCON DE LOS JIMENEZ



PROPIETARIO:
AYUNTAMIENTO DE MOCA

PRESUPUESTO
OBRAS PUBLICAS MUNICIPALES

LEVANTAMIENTO TOPOGRAFICO

DISEÑO
AYUNTAMIENTO DE MOCA

CALCULOS ESTRUCTURALES
OBRAS PUBLICAS MUNICIPALES

INST. ELECTRICAS

INST. SANTARIAS

DIBUJO OPU ADM FECHA 01/11/2025
REVISADO PROYECTO No.

ESCALA:
ARCHIVO:

PUENTE VIGA

TITULO DIBUJO
PLANTAS ARQUITECTONICAS

DIBUJO No. A-01 DE 01